




Odvodňovací příkop návodní strana

 

Odvodňovací příkop vzdušní strana

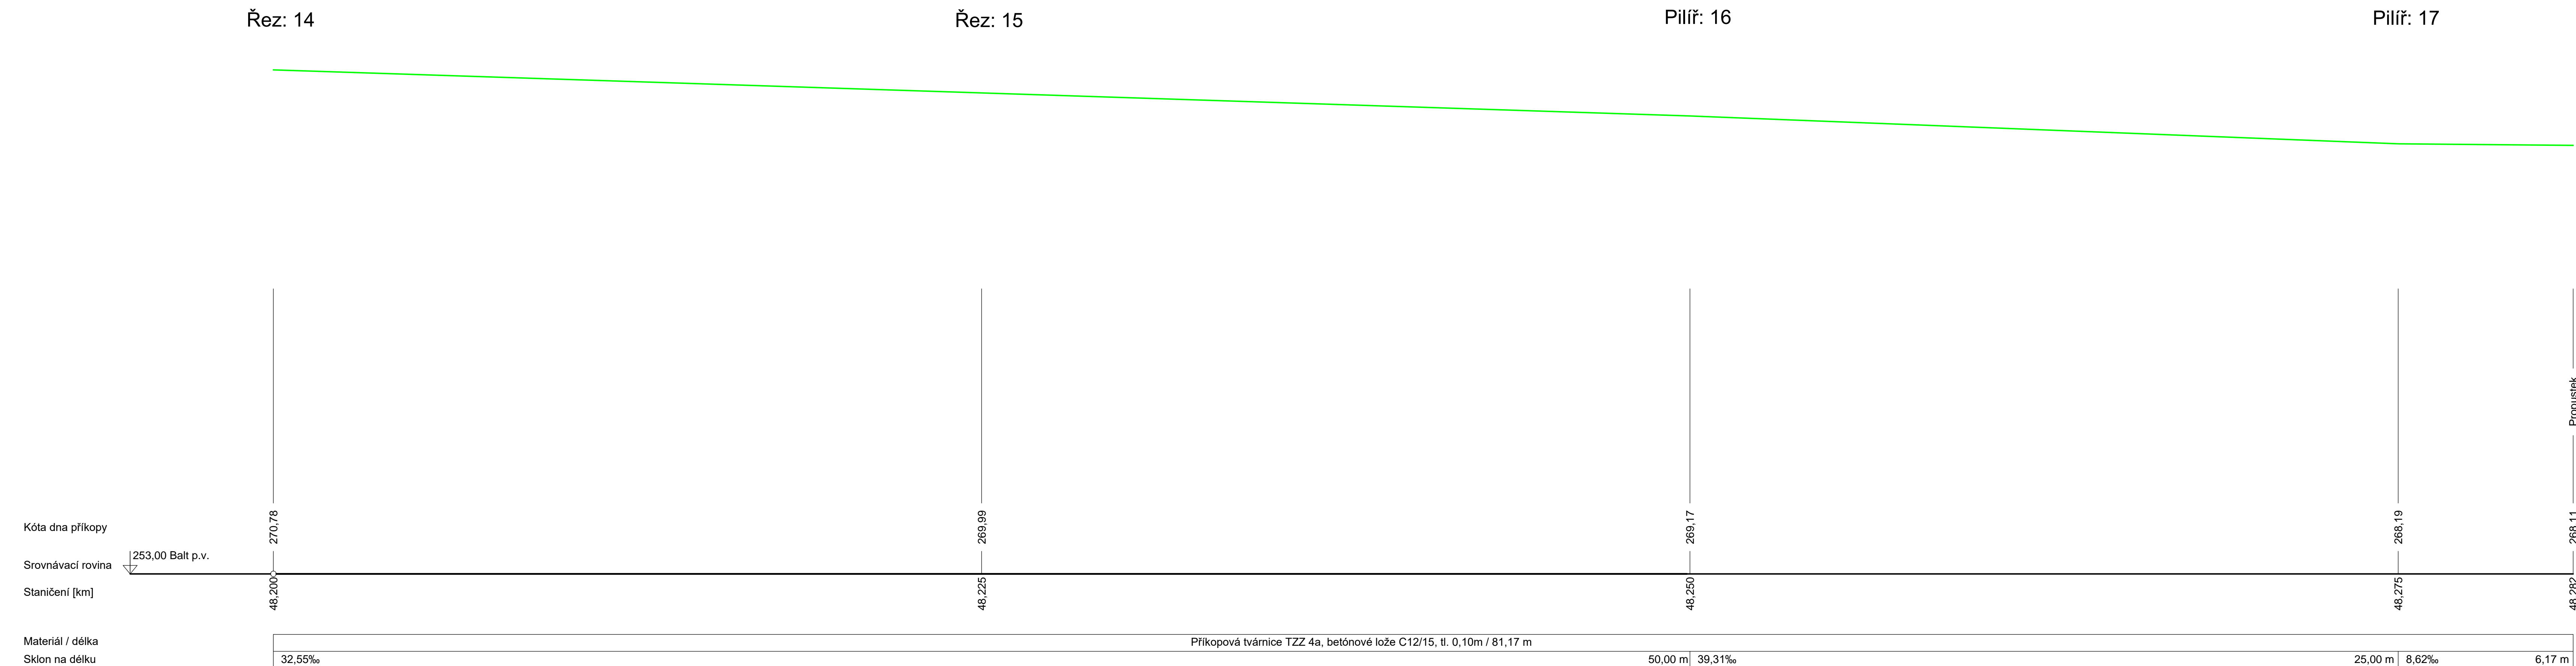

 SG GEOTECHNIKA.		SG Geotechnika a.s. Geologická 988/4, 152 00 Praha 5		
Objednatel:	SŽDC s.o. Oblastní ředitelství Hradec Králové			
Název zakázky:	Oprava žel. trati Česká Lipa - Jedlová v oblasti mokřadu říčky Šporka			
Číslo zakázky:	Zpracoval:	Schválil:	Měřítko:	Datum:
18.0323.262297	Ing. J. Ortuta	Ing. J. Ďurove	1 : 100/100	03/2019
PODÉLNÝ PROFIL ODVODŇOVACÍMI PŘÍKOPAMI				Číslo přílohy:
				E1-2-2