
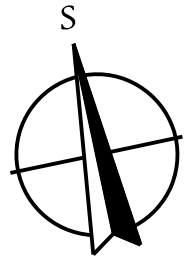


- LEGENDA:
- ODSTRANĚNÍ NÁLETOVÉ DŘEVITĚ VEGETACE,
 - ODSTRANĚNÍ PŘEVISU V KORUNĚ SKALNÍHO SVAHU,
 - ODSTRANĚNÍ SKALNÍCH PLOCH OD UVOLNĚNÝCH NESTABILNÍCH VRSTEV,
 - ODSTRANĚNÍ PŘEVISU V KORUNĚ SKALNÍHO SVAHU,
 - ODSTRANĚNÍ SKALNÍCH PLOCH OD UVOLNĚNÝCH NESTABILNÍCH VRSTEV,
 - PONECHÁNÍ SOUVISLÉHO DRNOVÉHO KRYTÍ,
 - PONECHÁNÍ SKALNÍCH PLOCH OD UVOLNĚNÝCH NESTABILNÍCH VRSTEV,
 - NÁHRADA DEFORMOVANÝCH KOTĚVNÍCH PRVKŮ
 - ODSTRANĚNÍ PŘEVISU V KORUNĚ SKALNÍHO SVAHU
 - NÁHRADA ZKORODOVANÝCH LAN ZA LANA S PVC KRYTEM,
 - NÁVRH ROZSAHU INSTALACE OCELOVÝCH SÍTÍ S PEVNOSTÍ MIN 100 kN,
 - PROTIEROZNÍM KOMPOZITEM,
 - ZAJIŠTĚNÍ SVORNIKY DL 4 M
 - GEODETICKÉ ZAMĚŘENÍ
 - KRANICE KATASTRU NEMOVITOSTÍ
 - PLÁNOVANÁ ZMĚNA POLOHY KOLEJE V RÁMCI SOUBĚŽNÉ AKCE

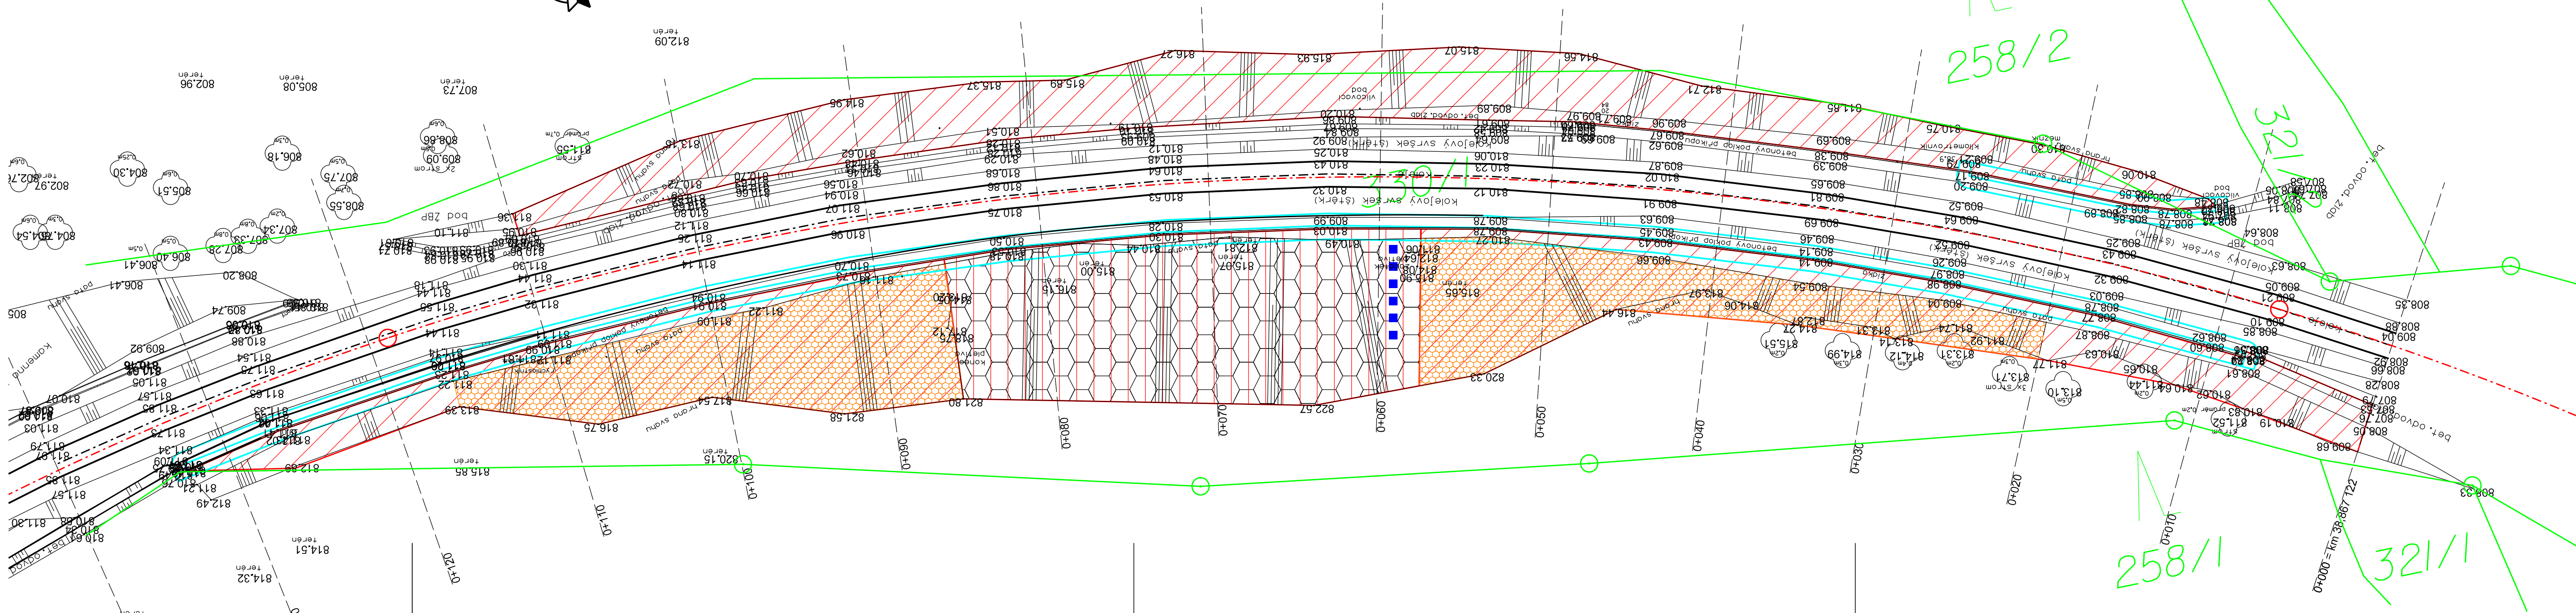

Revize: 2		Revize: 1	
Datum: 1		Datum: 1	
Výpracoval: Ing. M. Komin		Výpracoval: Ing. J. Šima	
Kontroloval: Ing. J. Šima		Kontroloval: Ing. J. Šima	
Kraj: Ústecký kraj		Kraj: Ústecký kraj	
Objednatel: Město Ústí nad Labem, Velká hradební 8, 400 01		Objednatel: Město Ústí nad Labem, Velká hradební 8, 400 01	
Akce: Odstaňhavarijního stavu náspu SO 104 - Sanace zátězu v km 38		Akce: Odstaňhavarijního stavu náspu SO 104 - Sanace zátězu v km 38	
Stupeň: RDS		Stupeň: RDS	
Formát: 4 x A4		Formát: 4 x A4	
Č. paré: 1		Č. paré: 1	
Č. přílohy: 1		Č. přílohy: 1	
Měřítko: 1 : 200		Měřítko: 1 : 200	
D.1.2		D.1.2	
DOKUMENTACI JE UŽÍVAT POUZE VE SMYSLU PŘÍSLUŠNÉ SMLOUVY O DÍLO. KOPÍROVÁNÍ A ROZŠÍŘOVÁNÍ POUZE PO PŘEDCHOZÍM SOUHLASU AZ CONSULT spol. s r.o.			

AZ CONSULT, spol. s r.o.
Číslo zakázky
Výrobek uvolněn k použití
Datum: 3