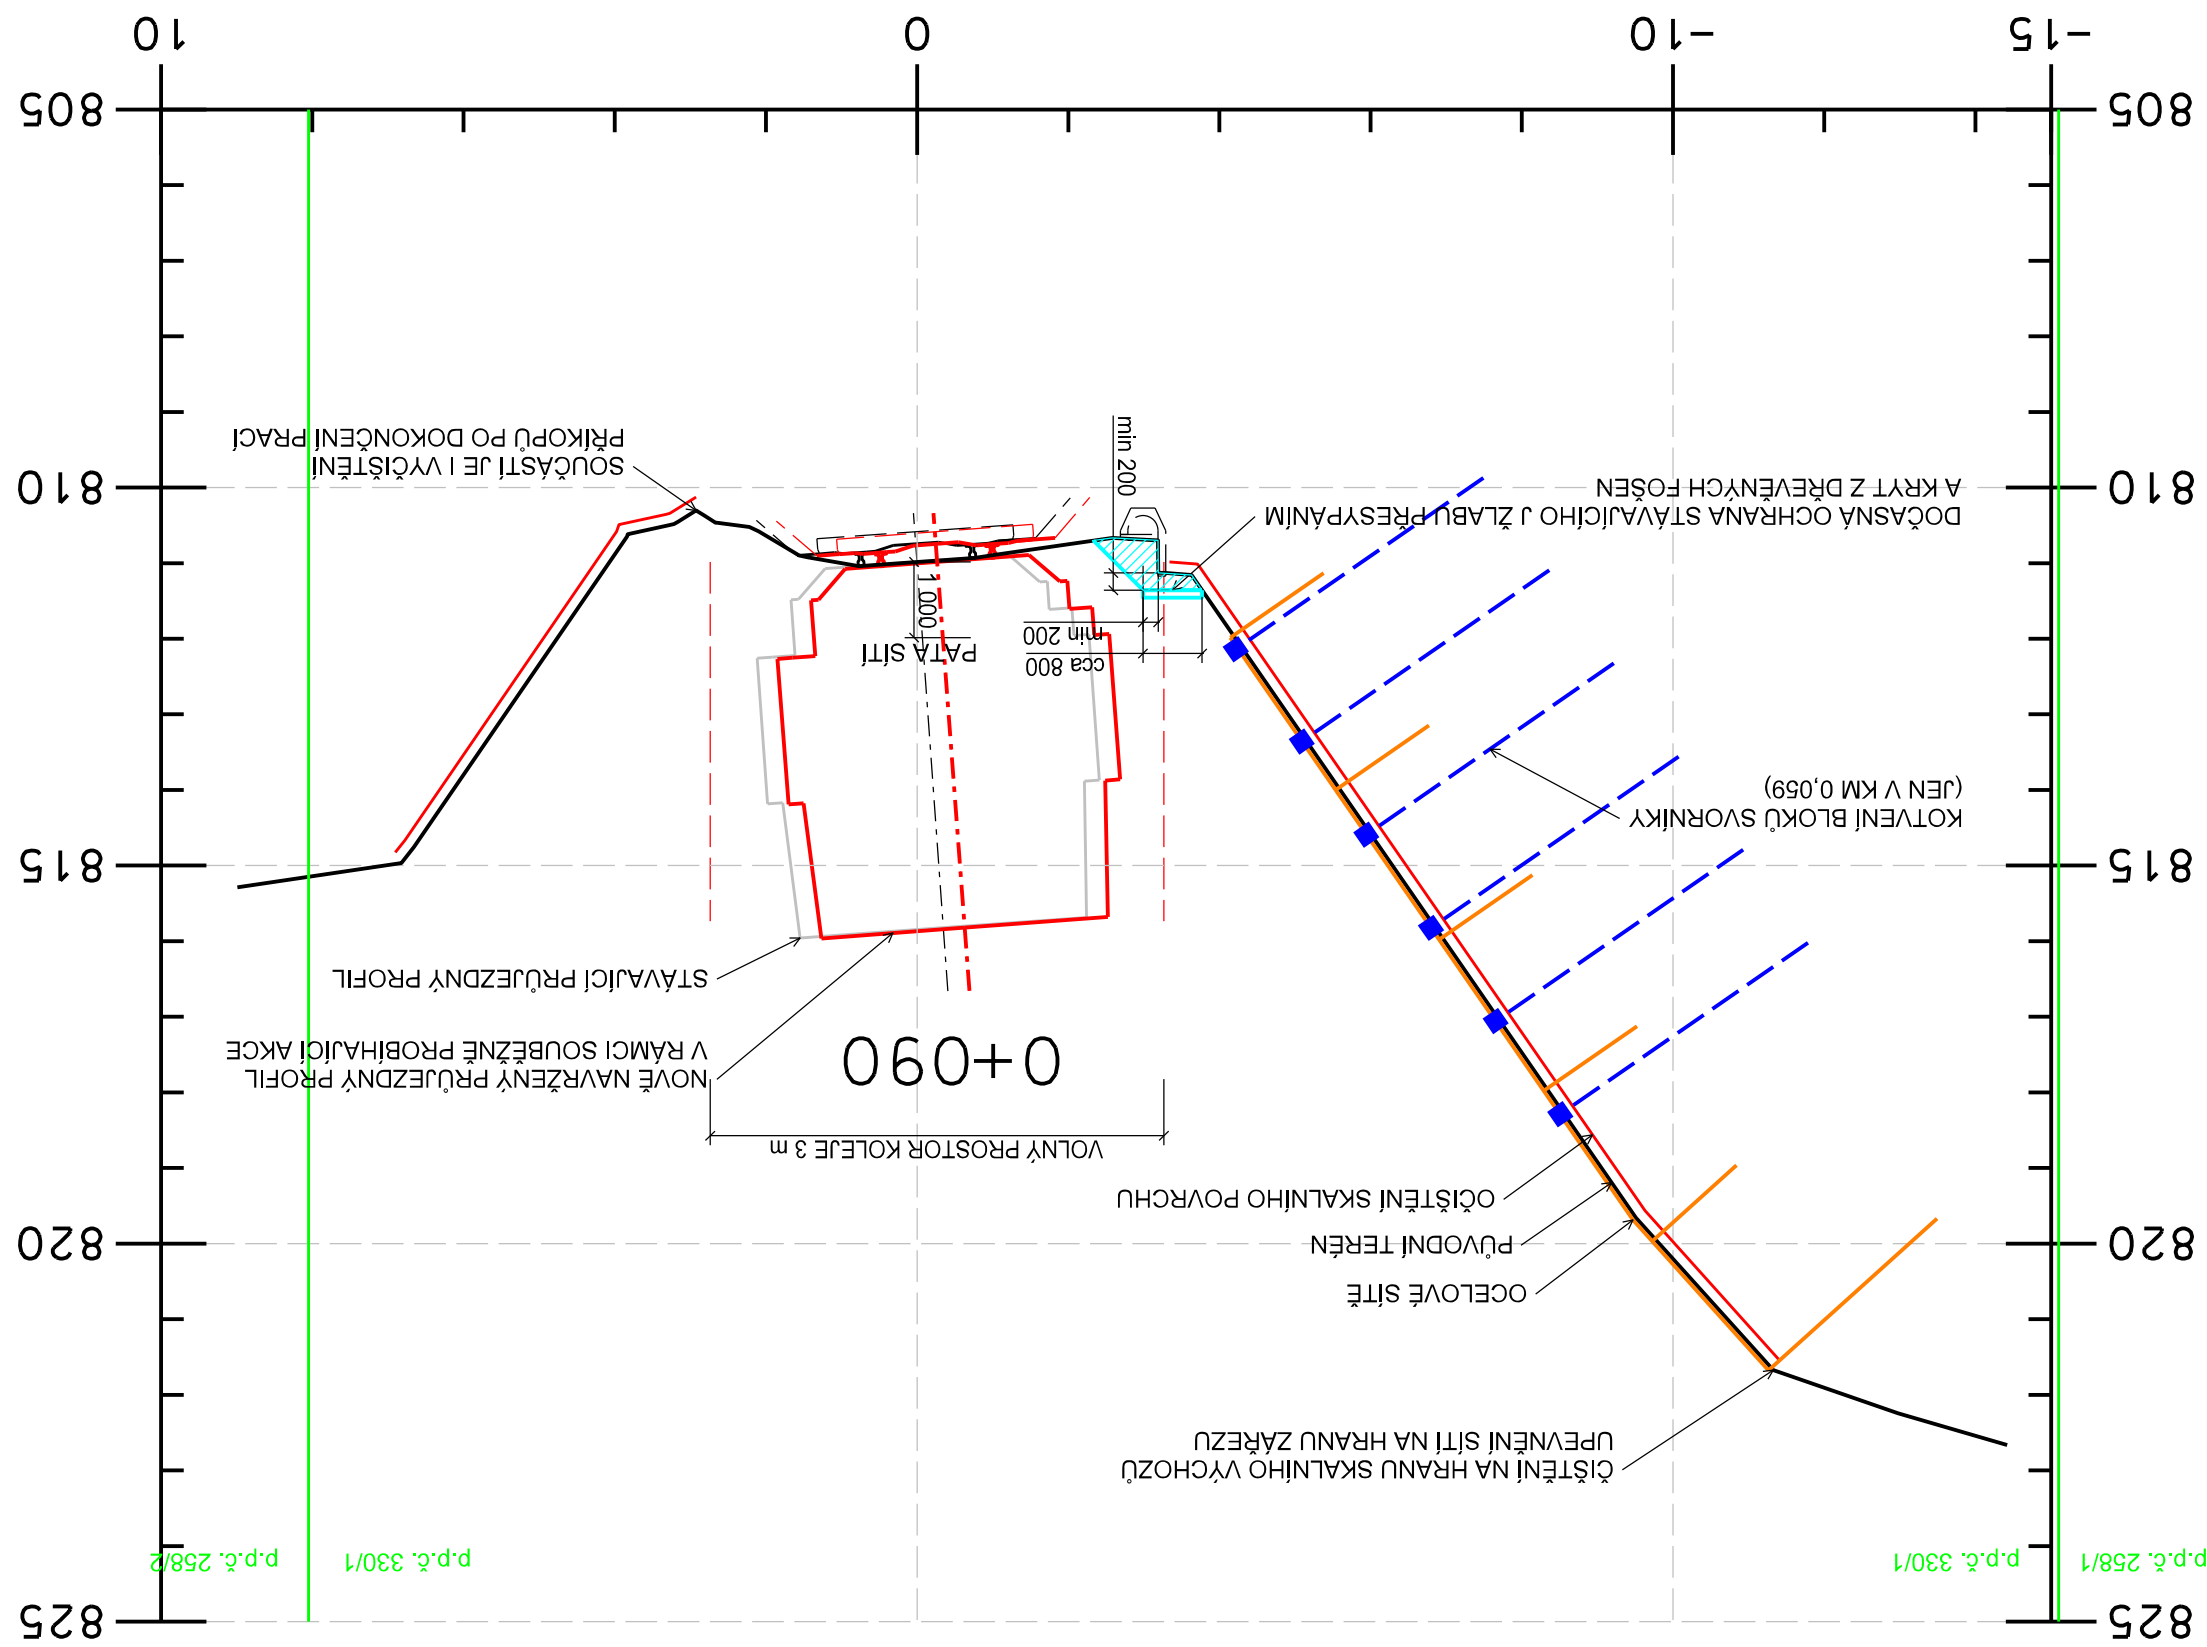


VZOROVÝ ŘEZ, t.km 38,957

[illegible]

LEGENDA:


3 Datum.....

Číslo zakázky.....
Výrobek uvolněn k použití

AZ CONSULT, spol. s r.o.