


BOURACÍ ŘEZ 1-1'

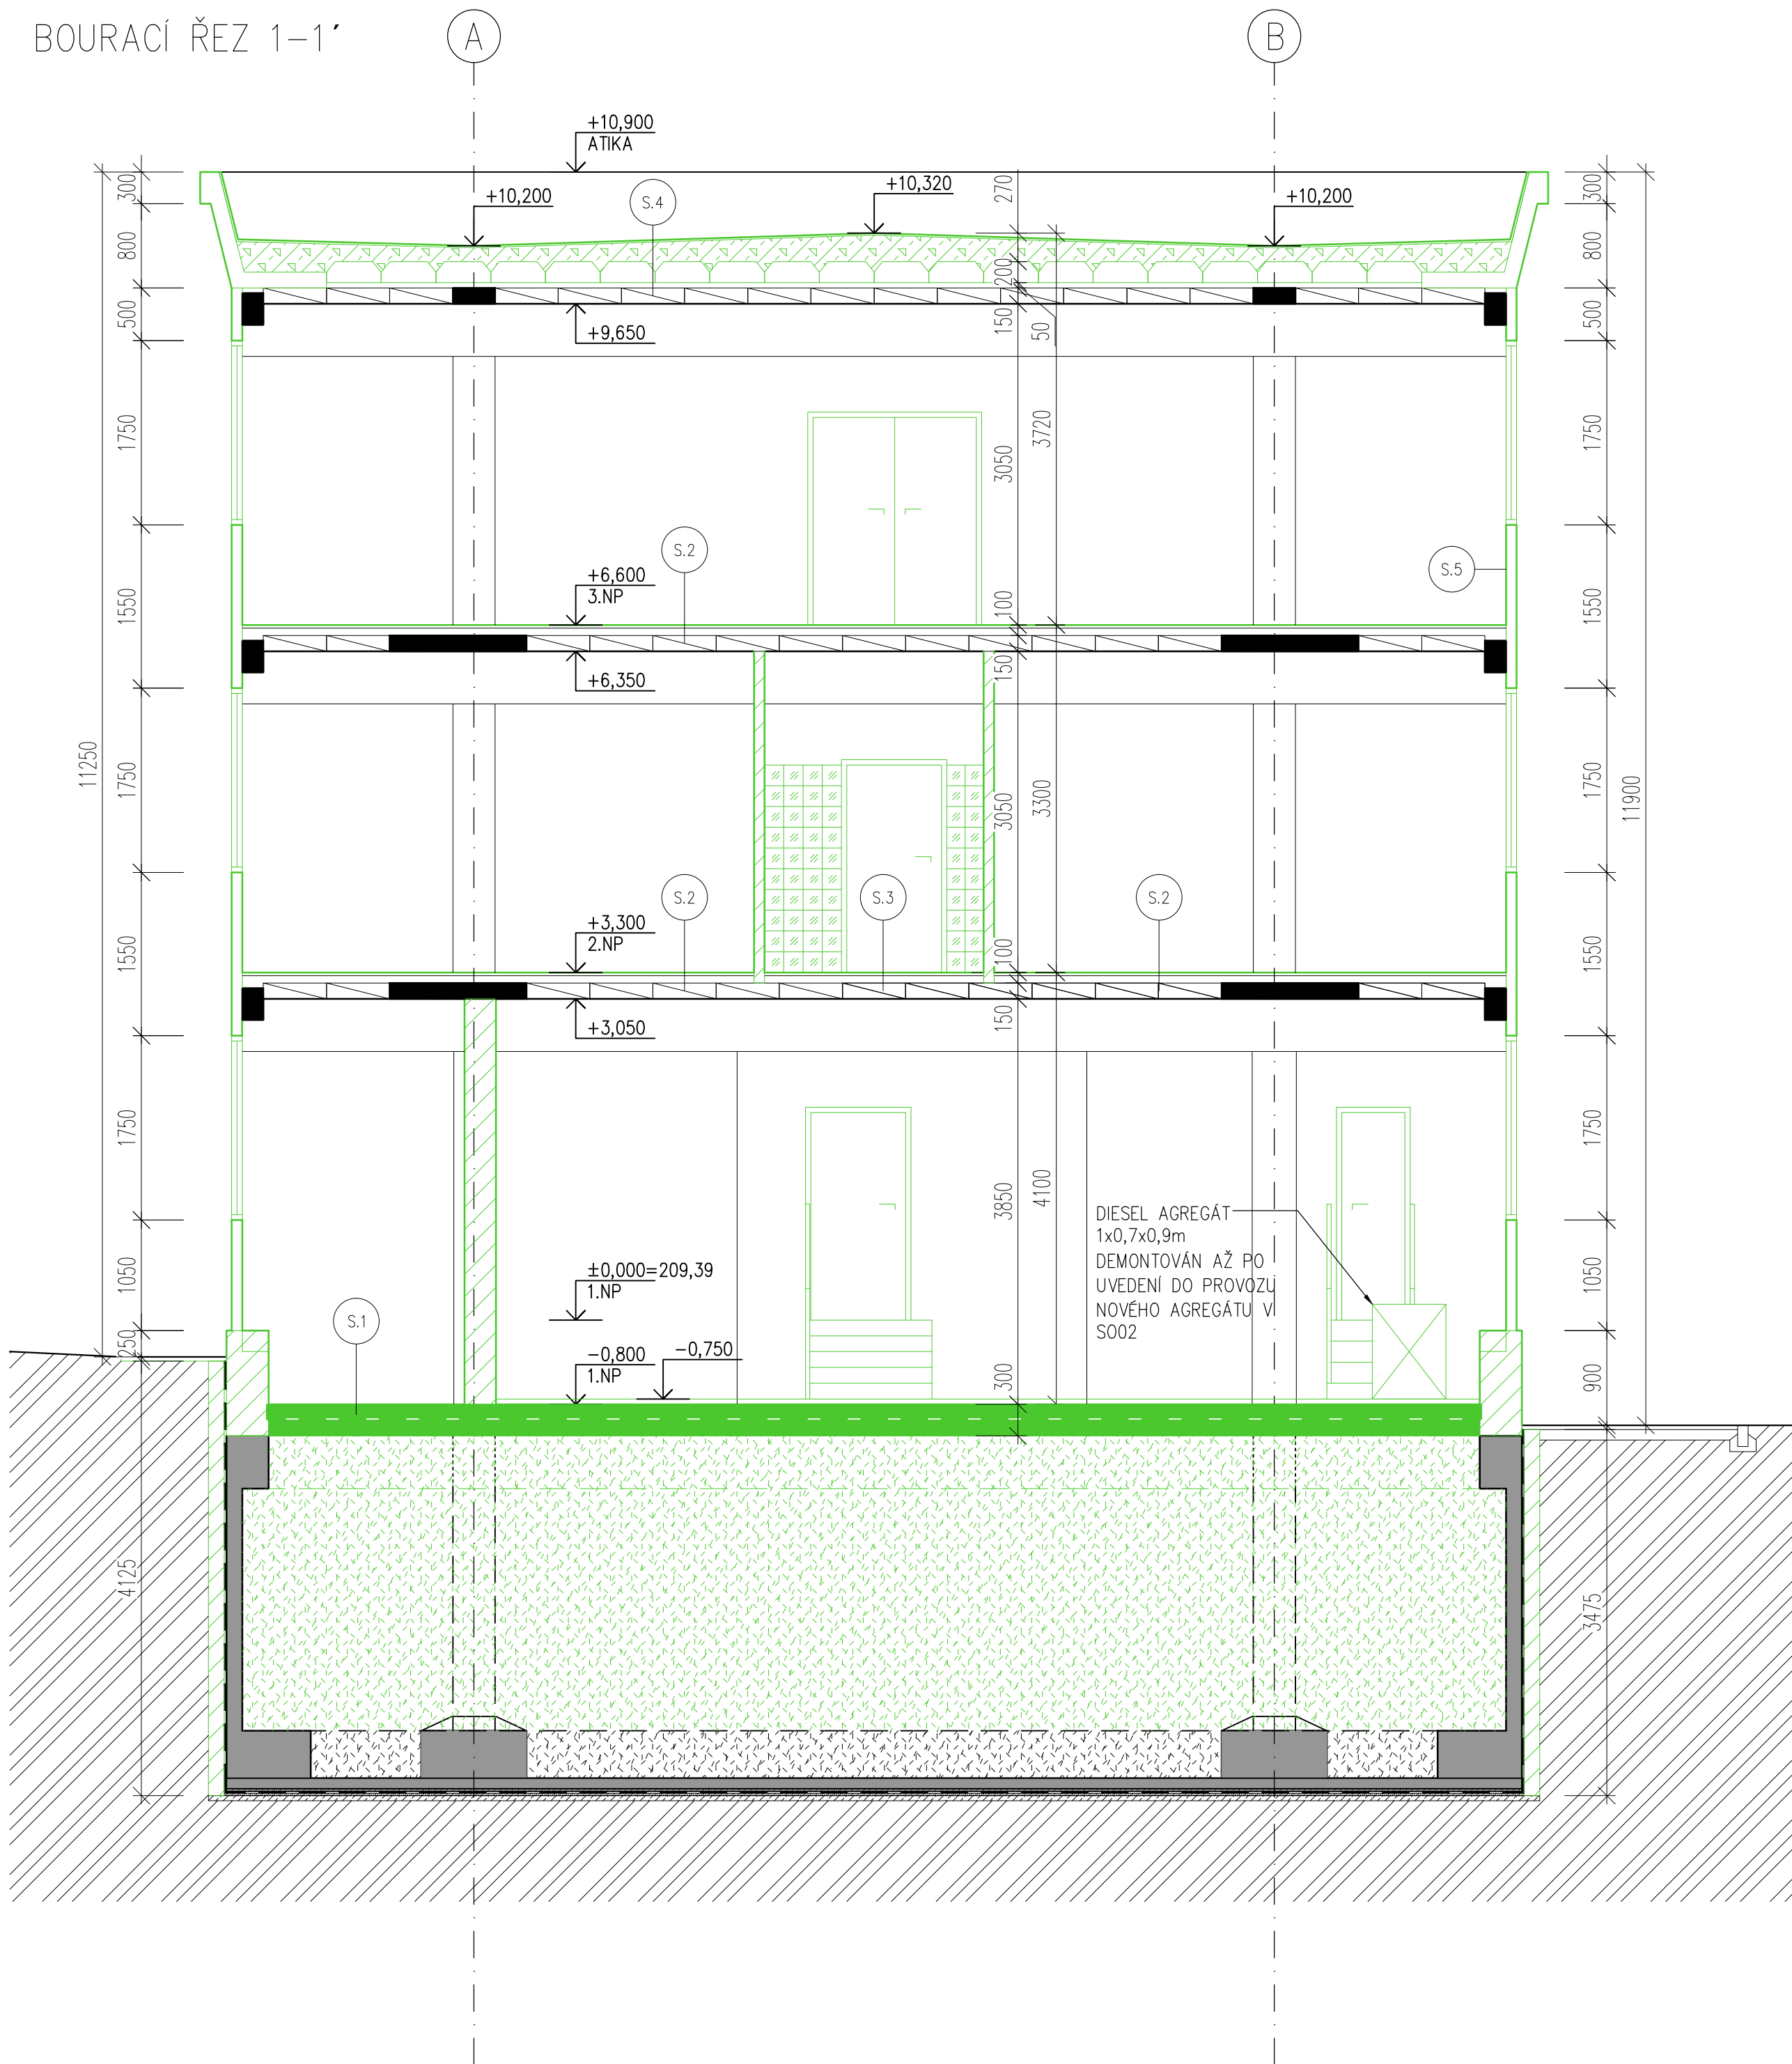

LEGENDA MATERIÁLŮ

- Stávající železobetonové konstrukce
- Stávající cihelné zdivo
- Bourané zdivo
- Bourané železobetonové konstrukce
- Vybrání násypu
- Odbourání souvrství podlahy až na hydroizolaci
- Stávající zásyp
- Bourání perlitbetonu ve spádu cca 70mm

POZNÁMKY:

- Bourací práce budou prováděny dle zásad pro provádění bouracích prací, šetrně k zachovaným částem konstrukcí a za důsledného provizorního zajištění navazujících a přitěžujících konstrukcí!
- Technologický postup prací včetně provizorního zajišťování je předmětem technologické dokumentace zhotovitele stavby.
- Před zahájením bouracích prací nutno zajistit odpojení elektrického proudu a uzavření příslušných rozvodů vody, topení a plynu.
- Rozdíly oproti předpokladům v projektu zjištěné v průběhu bouracích prací je nutno neprodleně oznámit odpovědnému projektantovi.
- Jakékoliv odchylky od předpokládaného tvaru bouraných nosných konstrukcí nutno ihned hlásit statikovi a vyčkat jeho rozhodnutí!
- Demontáže el. rozvaděčů, hydrantů aj. prvků TZB jsou vždy součástí příslušného profesního dílu.
- Ve všech patrech dochází k odbourání čisté podlahy, v 1.PP až na vrstvu hydroizolace, v ostatních patrech na úroveň nosné konstrukce.
- Anglické dvorky budou až na jeden kompletně vybourány.

SKUTEČNÉ ROZMĚRY JE NUTNÉ OVĚŘIT NA MÍSTĚ !



			ČÍSLO SOUPRAVY:
REVIZE Č.	DATUM	PO PŘÍPOMÍNKOVÉM ŘÍZENÍ	
		ZMĚNA	

**MCO** MORAVIA CONSULT Olomouc a.s.  
LEGIONÁŘSKÁ 1085/8 , 779 00 Olomouc

tel.: +420 585 570 444  
ID schránky: kjee9md  
e-mail: moravia@moravia.cz  
http://www.moravia.cz

OBJEDNATEL

**SZDC** Správa železniční dopravní cesty, státní organizace  
v zastoupení: SZDC, s.o., Stavební správa východ, Nerudova 1, 772 58 Olomouc

- S.1 CEMENTOVÝ POTĚR 50mm  
ŽELEZOBETONOVÁ DESKA 150mm  
HYDROIZOLACE  
ŽELEZOBETONOVÁ DESKA 150mm  
ZHUTNĚNÝ NÁSYP
- S.2 PVC 5mm  
CEMENTOVÁ MALTA 45mm  
KROČEJOVÁ IZOLACE 30mm  
CEM.POTĚR (ZATŘENÍ PANELŮ) 20mm  
STROPNÍ PANEL PZD 150mm  
VÁPENNÁ OMÍTKA 10mm
- S.3 TERACO DLAŽBA 10mm  
CEMENTOVÁ MALTA 40mm  
KROČEJOVÁ IZOLACE 30mm  
CEM.POTĚR (ZATŘENÍ PANELŮ) 20mm  
STROPNÍ PANEL PZD 150mm  
VÁPENNÁ OMÍTKA 10mm
- S.4 R400/H, 4 NÁTĚRY, POSUK.ROHOŽ, LEPENKA T500/H  
PERLITBETON VE SPÁDU cca 70mm  
STROPNÍ VLOŽKY PLM1 240mm  
IZOLACE – ROHOŽE ZE SKELNÉ VLNÝ 50mm  
STROPNÍ DESKY PZD 104–60/360 150mm
- S.5 BOLETICKÝ PANEL

JTSK ±0,000 = 209,39 m n.m. Bpv

**PROJEKTOVÁ, INŽENÝRSKÁ A KONZULTAČNÍ ORGANIZACE**  
CERTIFIKÁT ISO 9001  
VPÚ DECO PRAHA a.s., PODBAŘSKÁ 1014/20, 160 00 PRAHA 6  
DÍČ CZ60193280  
www.vpupraha.cz

**VPÚ DECO PRAHA a.s.**  
ATELIÉR POZEMNÍCH STAVEB

**REKONSTRUKCE AREÁLU HZS OSTRAVA**  
**SO 01 – Hlavní budova**  
D.1.1. Architektonické a stavební řešení

ČÍSLO ZAKÁZKY 2-0474-00/40  
DOKUMENTACE DSP-DPS  
MĚŘÍTKO 1:50  
DATUM 02.2018  
POČET FORMÁTŮ 6 x A4

**Bourací práce – příčný řez 1-1**

ČÁST E  
KÓD B5

DOKUMENTACE LZE UŽÍVAT POUZE VE SMYSLU PŘÍSLUŠNÉ SMLOUVY O DÍLO, VÝKRES, ČI JEHO ČÁST, MŮŽE BÝT KOPÍROVÁN NEBO JINYM ZPŮSOBEM ROZŠŘOVÁN POUZE PO PŘEDCHOZÍM SOUHLASÍ VPÚ DECO PRAHA a.s.