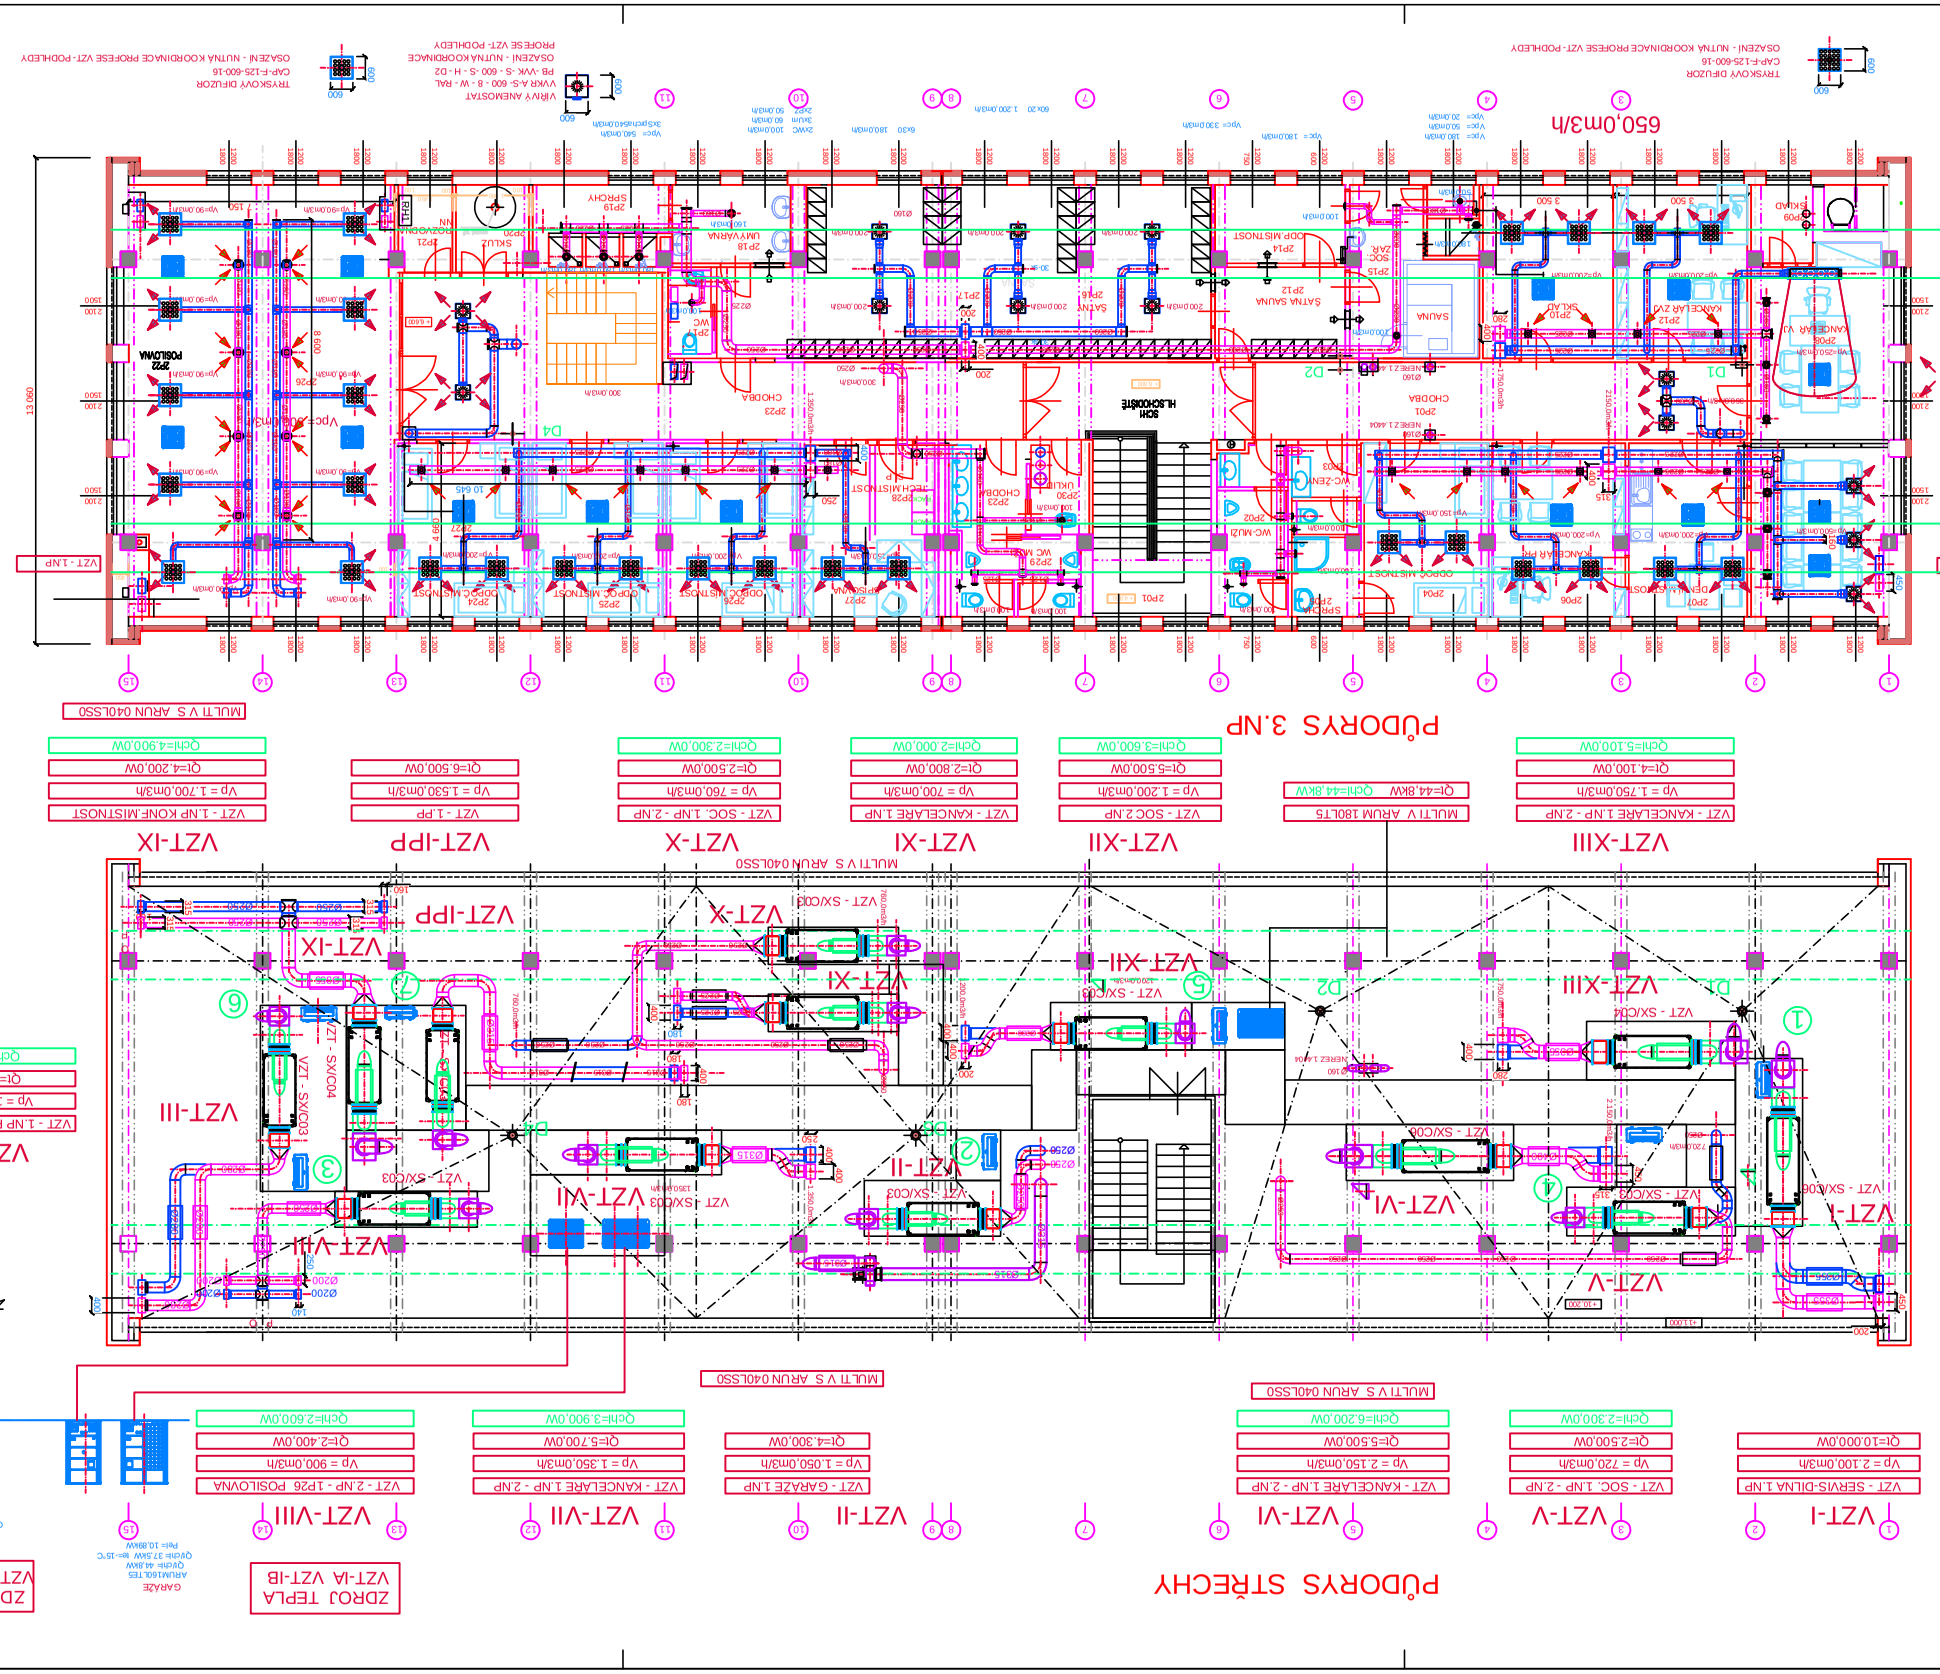
PŮDORYS 3.NP
PŮDORYS STŘECHY
VZT - 1.NP
650.0m3/h
MULTI V S. ARUN 040LS50
VZT-I
VZT - SERVIS-DILNA 1.NP
Vp = 2.100,0m3/h
Qt=10.000,0W
VZT-II
VZT - GARÁŽE 1.NP
Qt=4.300,0W
VZT-IX
VZT - 1.NP KONF.MISTNOST
Vp = 1.700,0m3/h
Qt=4.200,0W
VZT-X
VZT - SOC. 1.NP - 2.NP
Vp = 760,0m3/h
Qt=2.500,0W
Qchl=2.300,0W
VZT-XI
VZT - KANCELÁŘE 1.NP
Vp = 700,0m3/h
Qt=2.800,0W
Qchl=2.000,0W
VZT-XII
VZT - SOC 2.NP
Vp = 1.200,0m3/h
Qt=5.500,0W
Qchl=3.600,0W
VZT-XIII
VZT - KANCELÁŘE 1.NP - 2.NP
Vp = 1.750,0m3/h
Qt=4.100,0W
Qchl=5.100,0W
VZT-IPP
VZT - 1.PP
Vp = 1.530,0m3/h
Qt=6.500,0W
ZDROJ TEPLA
VZT-IA VZT-IB
ZDROJ TEPLA
VZT-IIIA VZT-IIIB
MULTI V S. ARUN 040LS50
MULTI V. ARUM 180LT5
Qt=44.8kW Qchl=44.8kW
MULTI V S. ARUN 040LS50
MULTI V S. ARUN 040LS50
MULTI V S. ARUN 040LS50