



LEGENDA:

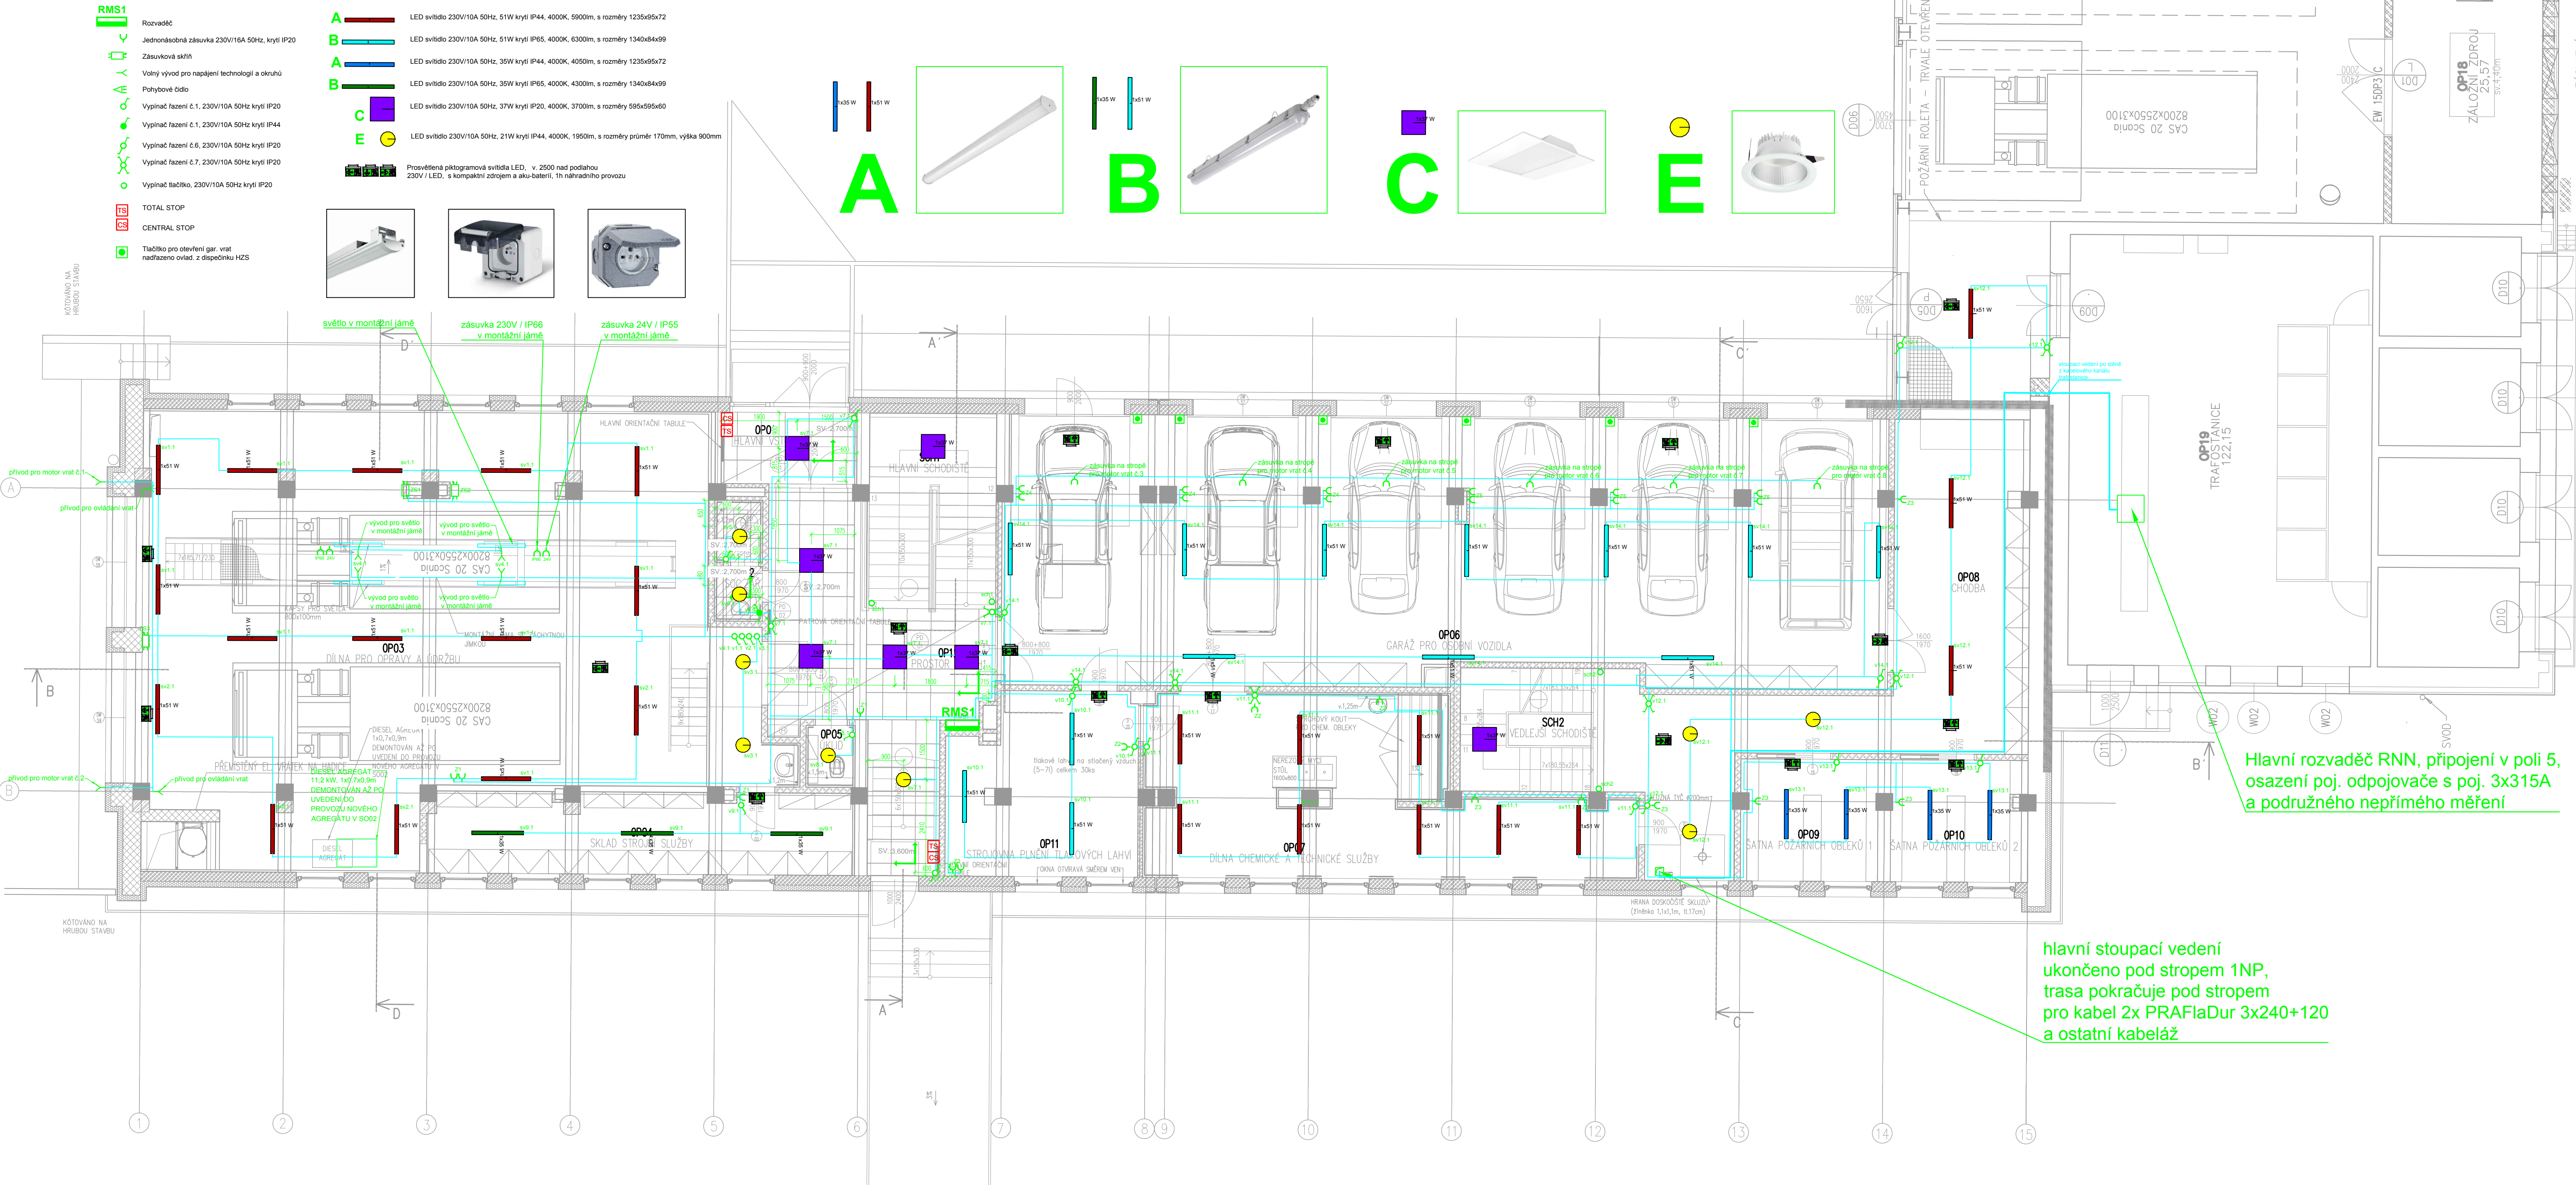

TABULKA MÍSTNOSTÍ						
ČÍSLO	NÁZEV	PLOCHA [m²]	PODLAH	STĚNA	STŘEPPODHLB	POZNAMK
OP01	HLAVNÍ VSTUP	6,20				
OP02	SOCIÁLNÍ ZAŘÍZENÍ	3,30				
OP03	DÍLNA PRO OPRAVY A ÚDRŽBU	156,63				
OP04	SKLAD STROJNÍ SLUŽBY	21,60				
OP05	KLIDNA	1,80				
OP06	GARÁŽ PRO OSOBNÍ VOZIDLA	143,96				
OP07	DÍLNA CHEMICKÉ A TECHNICKE SLUŽBY	44,59				
OP08	CHODBA	63,99				
OP09	SÁTKNA POŽÁRNÍCH OBLEKŮ 1	10,94				
OP10	SÁTKNA POŽÁRNÍCH OBLEKŮ 2	10,94				
OP11	STROJOVNA PLNĚNÍ TLAKOVÝCH LAMPA	20,57				
SCH1	HLAVNÍ SCHODIS	46,87				
SCH2	VEDELEJŠÍ SCHODIS	10,71				
	CELKOVÁ PLOCHA [m²]	533,19				



				ČÍSLO SOUPRAVY:	
		PO PŘÍPOMÍNKOVÉM ŘÍZENÍ			
REVIZE Č.		DATUM		ZMĚNA	



MORAVIA CONSULT Olomouc a.s.

LEGIONÁŘSKÁ 1085/8 , 779 00 Olomouc


tel.: +420 585 570 444

ID schránky: kje9md

e-mail: moravia@moravia.cz


http://www.moravia.cz

OBEDNATEL



Správa železniční dopravní cesty, státní organizace

v zastoupení: SZDC, s.o., Stavební správa východ, Nerudova 1, 772 58 Olomouc

TSK		DL – TECHNICKÁ PROSTŘEDÍ STAVEB		BP
PROJEKTOVÁ, INŽENÝRSKÁ A KONZULTAČNÍ ORGANIZACE CERTIFIKACE ISO 9001 VÝVOJ DECO PRAHA s.r.o., PODBAŘSKÁ 1014/20, 160 00 PRAHA 6 DČ C2601913260 www.vppraha.cz				
PROJEKTANT Ing. Jan Polívka		VYPRACOVAL Alois Vágnr		KONTROLA Ing. Miroslav Šemerád
		HIP Ing. arch. Beseřová		
REKONSTRUKCE AREÁLU HZS OSTRAVA SO 01 – HLAVNÍ BUDOVA JAV – ZÁŘÍZENÍ SILNOPROUDÉ ELEKTROTECHNIKY OBRÁZKOVÝ PŘÍLOHY				ATELIER POZEMČNÝCH STAVEB ČÍSLO ZAKÁZKY 2-0474-00/40 DOKUMENTACE DSP–DPS MĚŘITKO 1:50 DATUM 02.2018 POČET FORMÁTŮ 5x A4
PŮDORYS 1NP		ČÁST 2 D.1.4-3-4 KÓD		ČÍSLO PŘÍLOHY 2 ČÍSLO KÓPE
DOKUMENTACE JE UŽÍVAT POUZE VE SMYSLU PŘÍSLUŠNÉ SMLOUVY O DÍLO VYKON. ČI JEHO ČÁSTI. MŮŽE BÝT KOPÍROVÁN NEBO JINÝM ZPŮSOBEM KOPÍROVÁN POUZE PO PŘEDCHOZÍMU SOUHLASU VÝVOJ DECO PRAHA s.r.o.				