

OSAZENÍ PRVKŮ DO RASTRŮ
NUTNO KOORDINOVAT S
OSTATNÍMI PROFESEMI

LEGENDA:

- R** Rozvaděč
Jednosobná zásuvka 230V/16A 50Hz, krytí IP20
Volný vývod pro napájení technologií a okruhů
Vypínač řazení č.1, 230V/10A 50Hz krytí IP44
Vypínač řazení č.1, 230V/10A 50Hz krytí IP20
Vypínač řazení č.6, 230V/10A 50Hz krytí IP20
Vypínač řazení č.7, 230V/10A 50Hz krytí IP20
Vypínač tlačítko, 230V/10A 50Hz krytí IP20
Prosвіtlená piktogramová svítidla LED, v. 2500 nad podlahou
230V / LED, s kompaktním zdrojem a aku-baterií, 1h náhradního provozu
- A** LED svítidlo 230V/10A 50Hz, 51W krytí IP44, 4000K, 5900lm, s rozměry 1235x95x72
C LED svítidlo 230V/10A 50Hz, 37W krytí IP20, 4000K, 3700lm, s rozměry 595x595x60
D LED svítidlo 230V/10A 50Hz, 39W krytí IP20, 4000K, 3850lm, s rozměry 600x325x65
E LED svítidlo 230V/10A 50Hz, 21W krytí IP44, 4000K, 1950lm, s rozměry průměr 170mm, výška 900mm
- Pohledový box, vybaven 4 x zásuvkou 230V/16A a 2x zásuvkou 2xRJ45

A




C



D



E

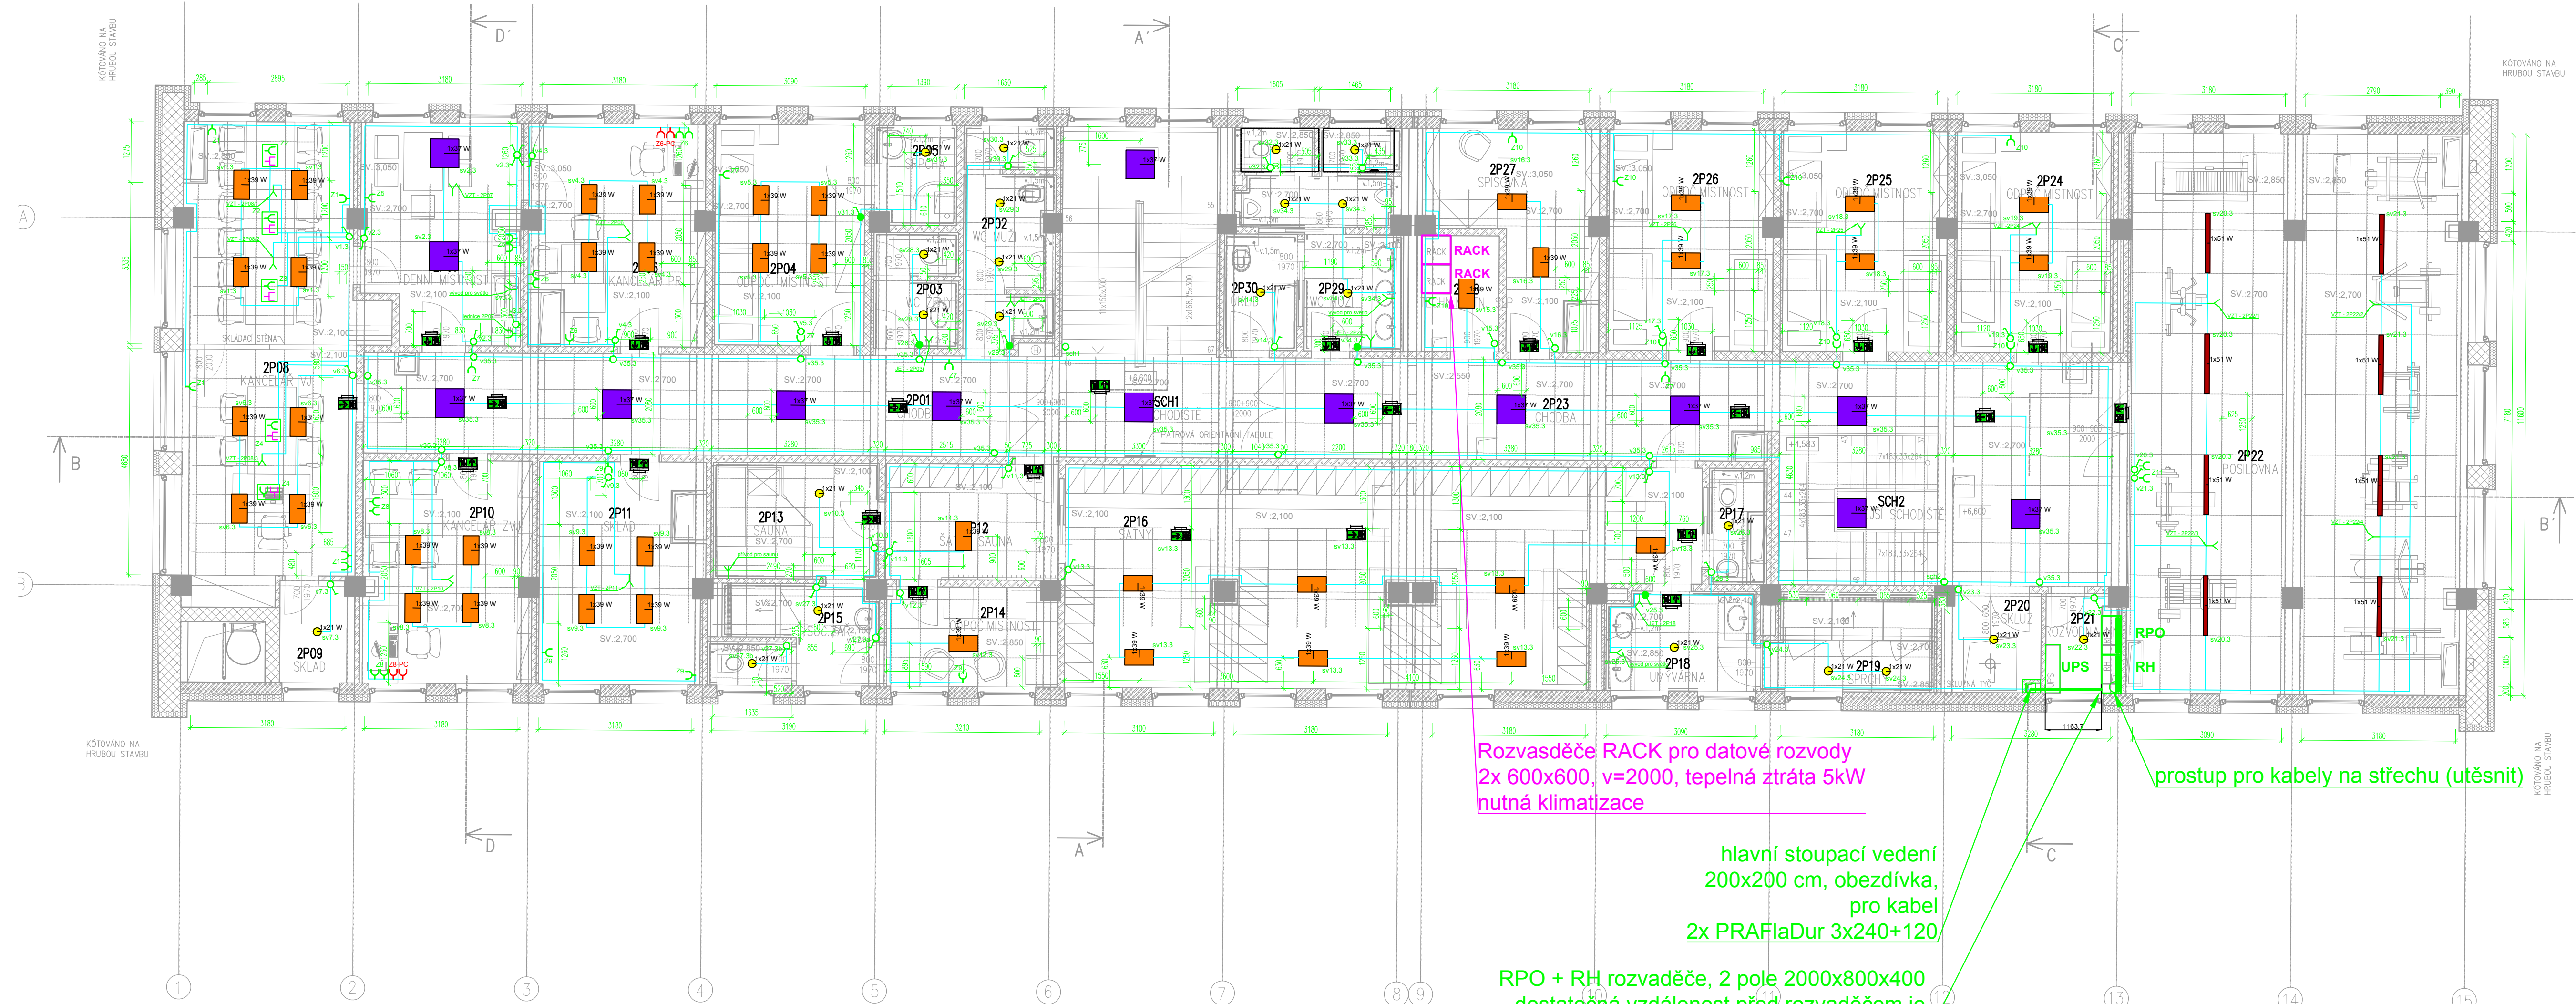

Rozvaděče RACK pro datové rozvody
2x 600x600, v=2000, tepelná ztráta 5kW
nutná klimatizace

hlavní stoupací vedení
200x200 cm, obezdívka,
pro kabel
2x PRAFlaDur 3x240+120

RPO + RH rozvaděče, 2 pole 2000x800x400
dostatečná vzdálenost před rozvaděčem je
min. 800mm

prostup pro kabely na střechu (utěsnit)

TABULKA MÍSTNOSTÍ				
ČÍSLO	NÁZEV	PLOCHA [m²]	PODLAH	STĚNA
2P01	CHODBA	28,30		
2P02	WC MUŽI	7,28		
2P03	WC ŽENY	3,90		
2P04	ODPOČINKOVÁ MÍSTNOST	15,58		
2P05	SPRCHA	3,07		
2P06	KANCELÁŘ PR	16,21		
2P07	DENNÍ MÍSTNOST	13,54		
2P08	KANCELÁŘ VJ	36,54		
2P09	SKLAD	3,40		
2P10	KANCELÁŘ ZVJ	16,04		
2P11	SKLAD	15,77		
2P12	ŠATNY SAUNA	8,90		
2P13	SAUNA	6,21		
2P14	ODPOČINKOVÁ MÍSTNOST	7,22		
2P15	SOCIÁLNÍ ZARÍZENÍ	6,56		
2P16	ŠATNY	55,87		
2P17	WC	1,71		
2P18	UMÝVÁRNA	6,35		
2P19	SPRCHY	7,15		
2P20	SKLUZ	4,32		
2P21	ROZVODNA NN	3,37		
2P22	POSLOVNA	82,55		
2P23	CHODBA	45,18		
2P24	ODPOČINKOVÁ MÍSTNOST	16,18		
2P25	ODPOČINKOVÁ MÍSTNOST	16,24		
2P26	ODPOČINKOVÁ MÍSTNOST	16,18		
2P27	SPISOVNA	11,84		
2P28	TECHNICKÁ MÍSTNOST SLP	3,84		
2P29	WC MUŽI	10,89		
2P30	ÚKLID	3,42		
SCH1	SCH1	27,16		
SCH2	SCH2	7,84		
CELKOVÁ PLOCHA [m²]:		510,71		



ČÍSLO SOUPRAVY:

REVIZE Č. DATUM

PO PŘÍPOMÍNKOVÉM ŘÍZENÍ
ZMĚNA

MCO MORAVIA CONSULT Olomouc a.s.
LEGIONÁŘSKÁ 1085/8, 779 00 Olomouc

tel.: +420 585 570 444
ID schránky: kjee9md
e-mail: moravia@moravia.cz
http://www.moravia.cz

OBJEDNATEL

SŽDC Správa železniční dopravní cesty, státní organizace
v zastoupení: SŽDC, s.o., Stavební správa východ, Nerudova 1, 772 58 Olomouc

JTSK

DL - TECHNICKÁ PROSTŘEDÍ STAVEB

BPV

PROJEKTOVÁ, INŽENÝRSKÁ A KONZULTAČNÍ ORGANIZACE
CERTIFIKÁT ISO 9001
VPO DECO PRAHA a.s., PODBAŠKÁ 1014/20, 160 00 PRAHA 6
www.vpupraha.cz

Ing. Jan Polívka
Ing. Alois Vágnér
Ing. Miroslav Šemerád
Ing. arch. Boserlová

PROJEKTANT
VYPRACOVAL
KONTROLA
HIP

AKCE
REKONSTRUKCE AREÁLU HZS OSTRAVA

SO 01 – HLAVNÍ BUDOVA
JOO – ZARÍZENÍ SILNOPROUDÉ ELEKTROTECHNIKY
OBSAH PŘÍLOHY

PŮDORYS 3NP

vpo
VPO DECO PRAHA a.s.

ATELIER POZEMNÍCH STAVEB
ČÍSLO ZAKÁZKY
DOKUMENTACE
MĚŘÍTKO
DATUM
POČET FORMÁTŮ
ČÁST
D.1.4.3-4
KOD

2-0474-00/40
DSP-DPS
1:50
02.2018
5x A4
ČÍSLO KÓPE
4
KOD