

SO01 - HLAVNÍ BUDOVA

LEGENDA ZNAČEK DDZ:



elektrický vrátný




tablo DDZ s kamerou



tablo DDZ s monitorem



domácí telefon s tlačítky

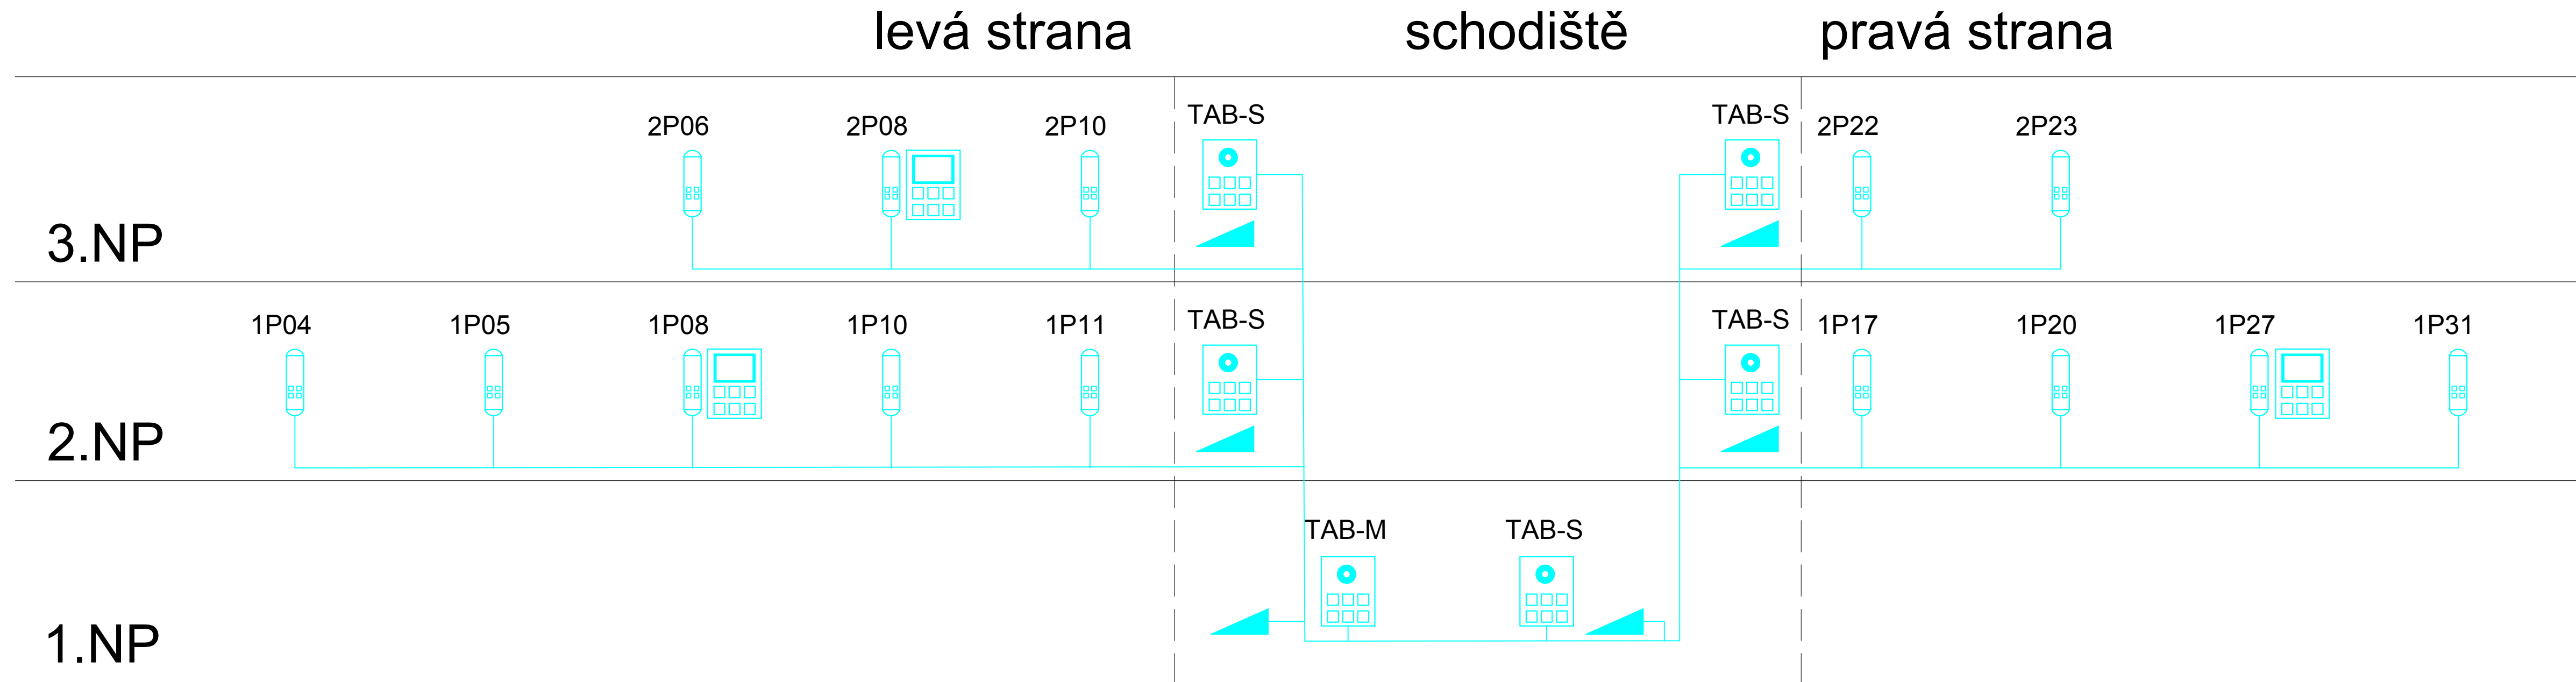

| | | | |
|-----------|-------|-------------------------|-----------------|
| | | | ČÍSLO SOUPRAVY: |
| | | | |
| | | | |
| | | PO PŘÍPOMÍNKOVÉM ŘÍZENÍ | |
| REVIZE Č. | DATUM | ZMĚNA | |

MCO MORAVIA CONSULT Olomouc a.s.
LEGIONÁRSKÁ 1085/8, 779 00 Olomouc

tel.: +240 585 570 444
ID schránky: kje9md
e-mail: moravia@moravia.cz
http://www.moravia.cz

OBJEDNATEL  Správa železniční dopravní cesty, státní organizace
v zastoupení: SZDC, s.o., Stavební správa východ, Nerudova 1, 772 58 Olomouc

| | | | | |
|---|--------------------------------|------------------------|---|-------------|
| JSOK | DIL - TECHNIKA STŘEŠNÍCH STAVB | | | BVP |
| PROJEKTOVÁ, INŽENÝRSKÁ A KONSULTAČNÍ ORGANIZACE CERTIFIKÁT ISO 9001 VPO DECO PRAHA a.s., PODBAŘSKÁ 1014/20, 160 00 PRAHA 6 www.vpupraha.cz | | |  VPO DECO PRAHA a.s. | |
| PROJEKTANT | VYPRACOVAL | KONTROLA | HIP | |
| Ing. Jan Polívka | Alois Vágner | Ing. Miroslav Šerneršd | Ing.arch. Boserlovš | |
| AKCE REKONSTRUKCE AREÁLU HZS OSTRAVA SO 01 – HLAVNÍ BUDOVA | | | ATELIER POZEMNÍCH STAVB | |
| K00 – SLABOPROUDÉ SYSTÉMY K10 – SLABOPROUDÉ SYSTÉMY INFORMAČNÍ K20 – SLABOPROUDÉ SYSTÉMY BEZPEČNOSTNÍ K30 – SLABOPROUDÉ SYSTÉMY OSTATNÍ | | | ČÍSLO ZAKÁZKY 2-0474-00/40 DOKUMENTACE DSP–DPS MĚŘÍTKO 1:50 DATUM 02.2018 POČET FORMÁTŮ 5x A4 | |
| OBSAH PŘÍLOHY | | | ČÁST | ČÍSLO KOPIE |
| BLOKOVÉ SCHEMA DDZ | | | D.1.4.4-3 | 1 |
| | | | KOD | KOD |
| DOKUMENTAČNÍ LÍZE UŽITÍ POUŽÍE VE SMYSLU PŘÍSLUŠNÉ SMLOUVY O DÍLO, VÝKRES, ČI JEHO ČÁST, MŮŽE BÝT KOPÍROVÁN NEBO JINÝM ZPŮSOBEM ROZŠÍŘOVÁN POUŽÍE PO PŘEDCHOZÍM SOHLASÍ VPO DECO PRAHA a.s. | | | | |