



PŮDORYS PŘÍZEMÍ

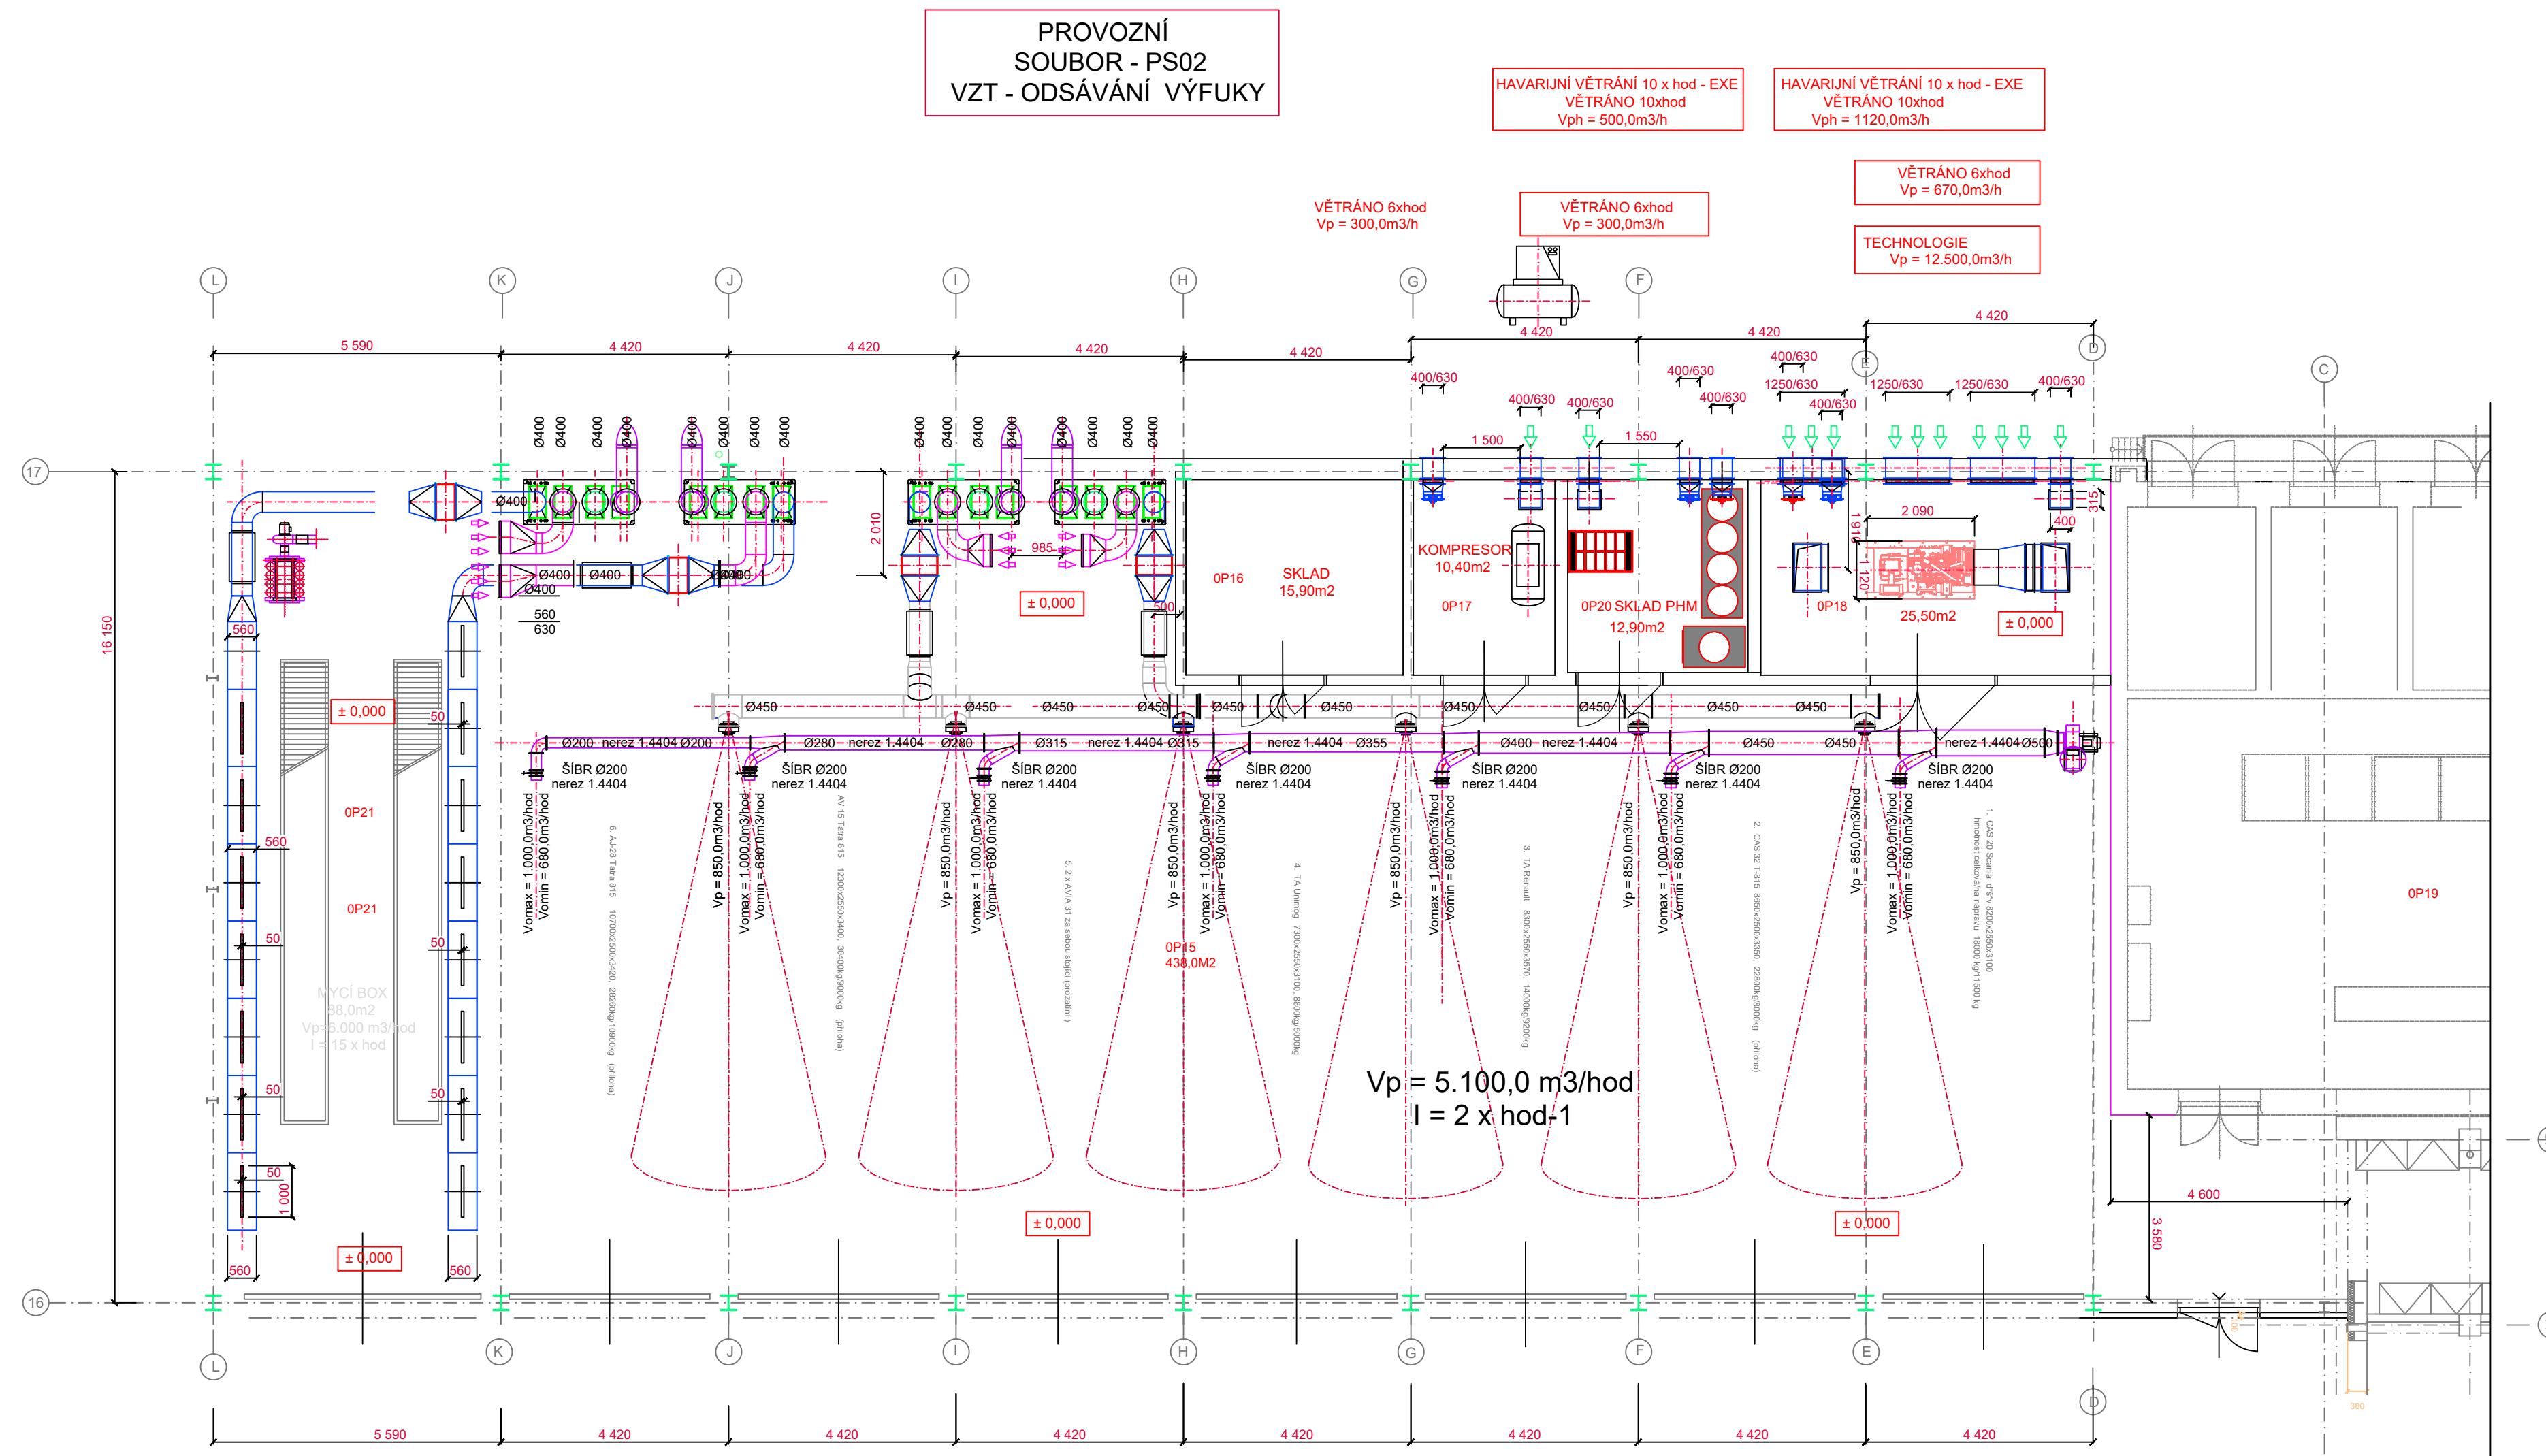

			ČÍSLO SOUPRAVY:
		PO PŘIPOMÍNKOVÉM ŘÍZENÍ	
REVIZE Č.	DATUM	ZMĚNA	

MCO MORAVIA CONSULT Olomouc a.s.
LEGIONÁŘSKÁ 1085/8, 779 00 Olomouc

tel.: +420 585 570 444
ID schránky: kjee9md
e-mail: moravia@moravia.cz
http://www.moravia.cz

OBJEDNATEL  Správa železniční dopravní cesty, státní organizace
v zastoupení: SZDC, s.o., Stavební správa východ, Nerudova 1, 772 58 Olomouc

JTSK $\pm 0,000 = 209,39 \text{ m n.m.}$ Bpv

PROJEKTOVÁ, INŽENÝRSKÁ A KONZULTAČNÍ ORGANIZACE CERTIFIKÁT ISO 9001 VPO DECO PRAHA a.s., PODBAŘSKÁ 1014/20, 160 00 PRAHA 6 www.vpupraha.cz				 VPO DECO PRAHA a.s.	
PROJEKTANT Ing. Luděk Mojsík		VYPRACOVAL Ing. Luděk Mojsík		KONTROLA Ing. Luděk Mojsík	
		HIP Ing. arch. J. Böserlová		ATELIÉR POZEMNÍCH STAVEB	
AKCE REKONSTRUKCE AREÁLU HZS OSTRAVA SO 02 – Garáže požární techniky Díl D.1.4.2 – Zařízení vzduchotechniky a vytápění					
OSOAH PŘÍLOHY Půdorys přízemí – VZT zařízení PS 02 Rozdělení VZT a PS					
ČÍSLO ZAKÁZKY DOKUMENTACE MĚŘITKO DATUM POČET FORMÁTŮ		2-0474-00/40 DSP – DPS 1:100 10.2017 10 x A4			
ČÁST E KÓD		ČÍSLO PŘÍLOHY 05		ČÍSLO KOPIE	
DOKUMENTACE LZE UŽÍVAT POUZE V SMYSLU PŘÍSLUŠNÝCH SMLOUV O DÍLO, VÝKRES, O JEHO ČÁSTI, MOŽE BÝT KOPÍROVÁNO NEBO JINÝM ZPŮSOBEM ROZŠŮŘENO POUZE PO PŘEDCHOZÍM SOHLASE VPO DECO PRAHA a.s.					