


PŮDORYS PŘÍZEMÍ

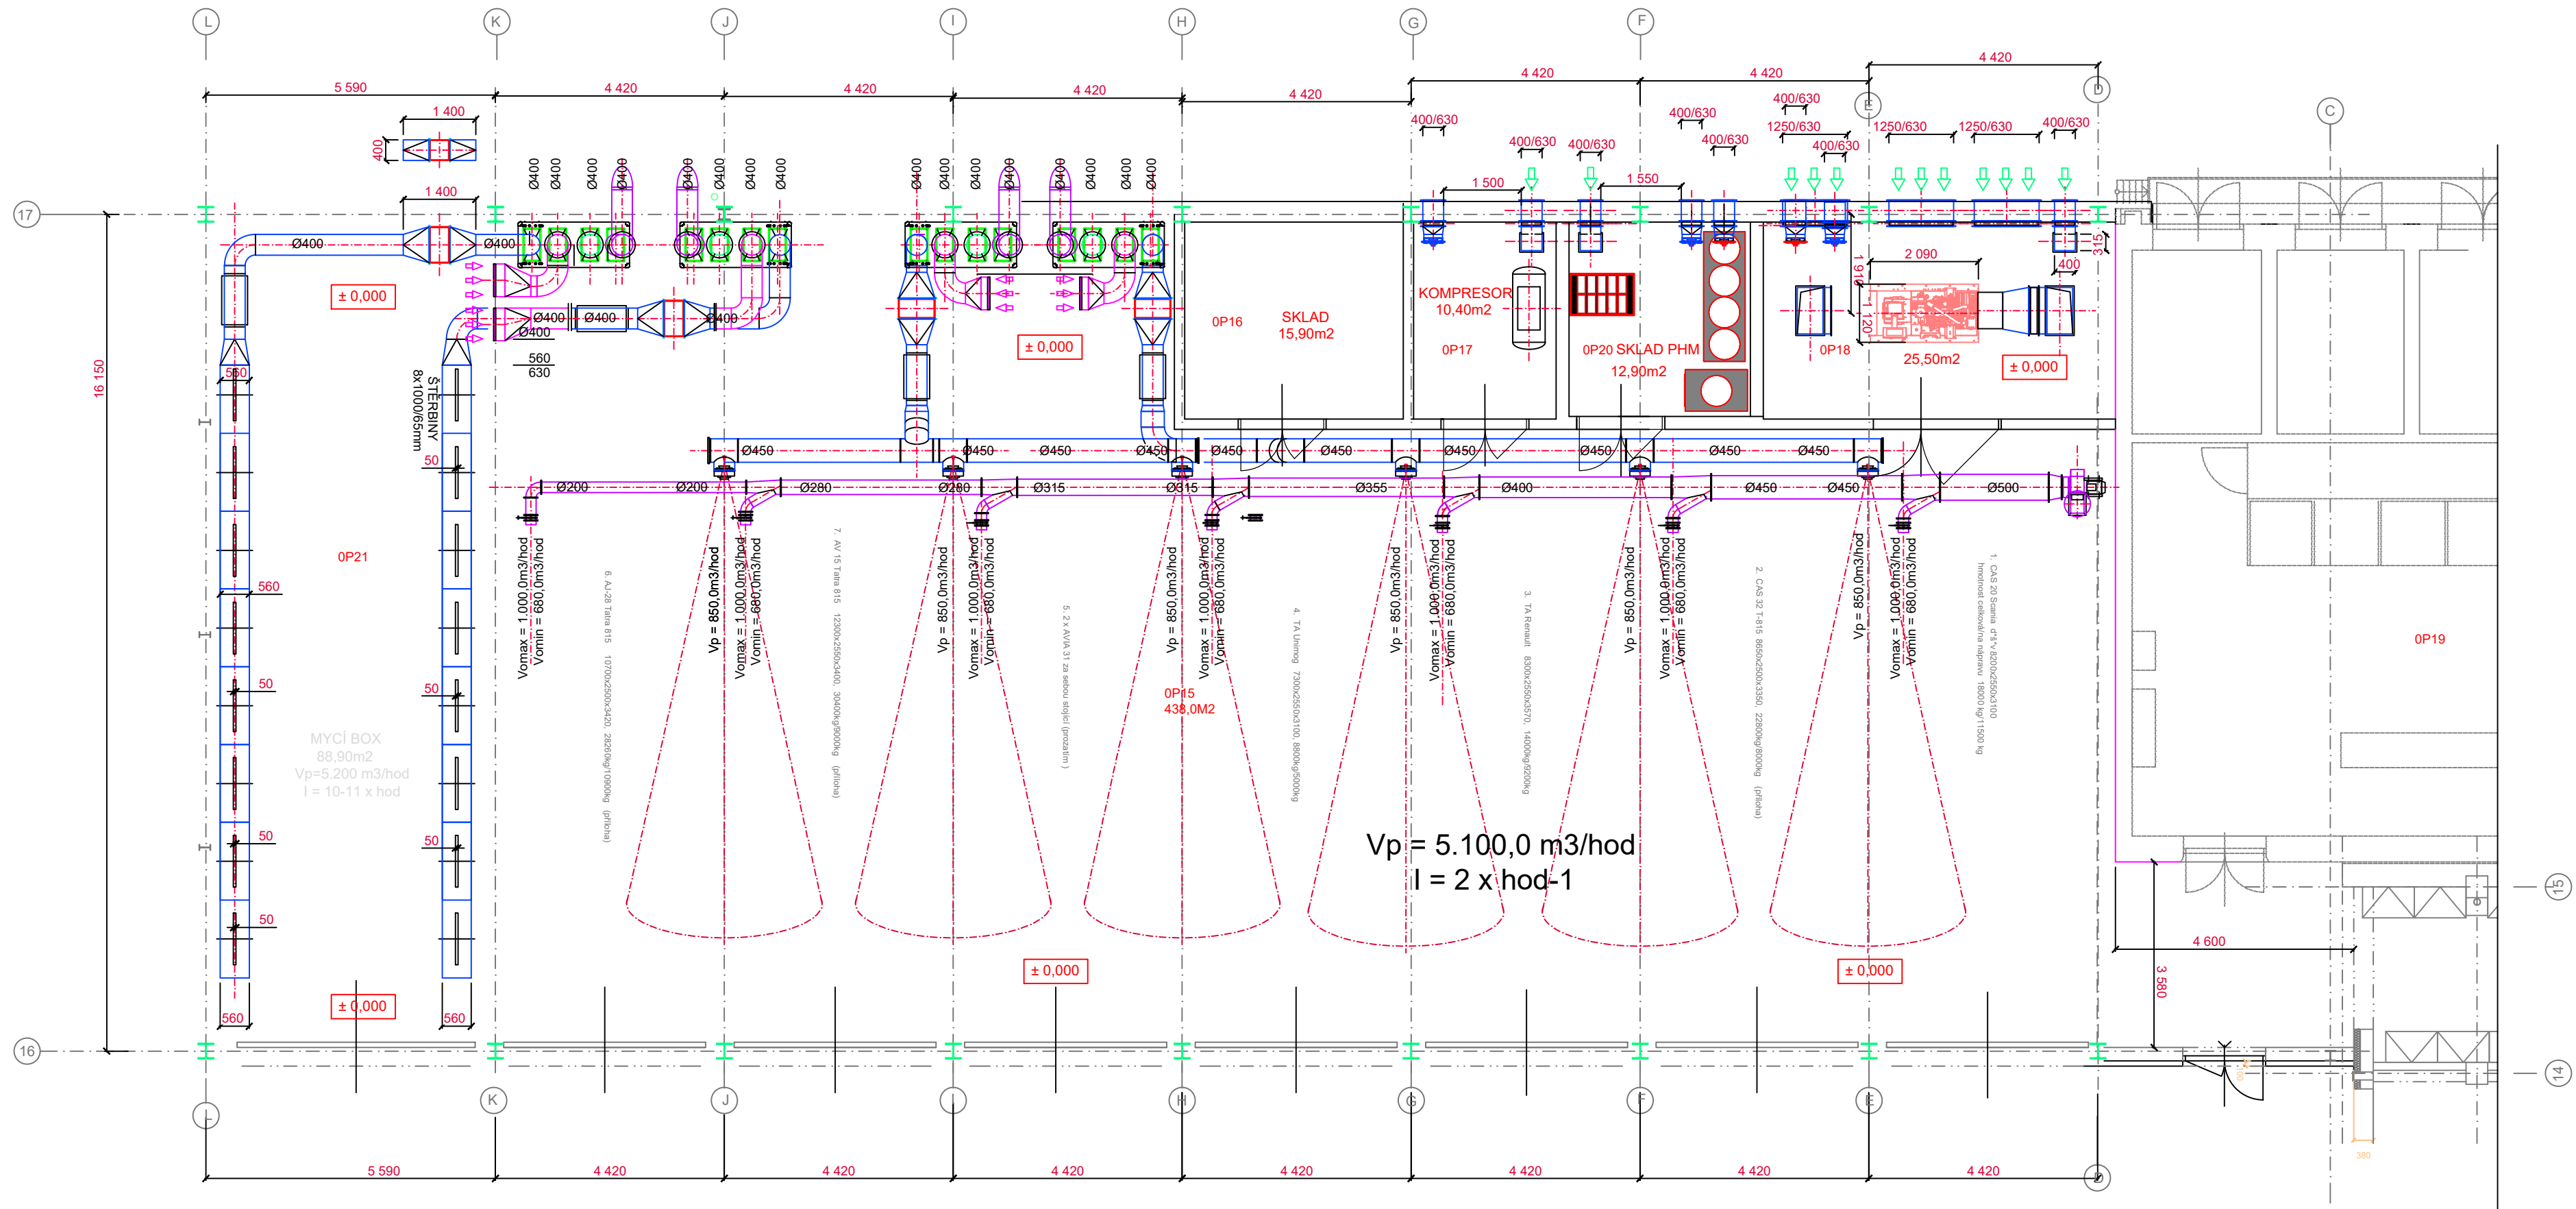

		ČÍSLO SOUPRAVY:	
		PO PŘIPOMÍNKOVÉM ŘÍZENÍ	
REVIZE Č.	DATUM	ZMĚNA	



MORAVIA CONSULT Olomouc a.s.  
LEGIONÁŘSKÁ 1085/8, 779 00 Olomouc

tel.: +420 585 570 444  
ID schránky: kjee9md  
e-mail: moravia@moravia.cz  
http://www.moravia.cz

OBJEDNATEL



Správa železniční dopravní cesty, státní organizace  
v zastoupení: SŽDC, s.o., Stavební správa východ, Nerudova 1, 772 58 Olomouc

JTSK ±0,000 = 209,39 m n.m. Bpv

PROJEKTOVÁ, INŽENÝRSKÁ A KONZULTAČNÍ ORGANIZACE CERTIFIKÁT ISO 9001 VPO DECO PRAHA a.s., PODBAŠSKÁ 1014/20, 160 00 PRAHA 6 DIČ CZ60193280 www.vpupraha.cz					
PROJEKTANT	VYPRACOVAL	KONTROLA	HIP		
Ing. Luděk Maisík	Ing. Luděk Maisík	Ing. Luděk Maisík	Ing. arch. J. Böserlová	ATELIÉR POZEMNÍCH STAVEB	
AKCE				ČÍSLO ZAKÁZKY	2-0474-00/40
REKONSTRUKCE AREÁLU HZS OSTRAVA				DOKUMENTACE	DSP-DPS
SO 02 – Garáže požární techniky				MĚŘITKO	1:100
Díl D.1.4.2 – Zařízení vzduchotechniky a vytápění				DATUM	10.2017
OBSAH PŘÍLOHY				POČET FORMÁTŮ	10 x A4
Půdorys přízemí – VZT zařízení PS 01 – PS 03				ČÁST	08
Osové schéma VZT a PS 01 – PS 03				KÓD	

DOKUMENTACI LZE UŽÍVAT POUZE VE SMYSLU PŘÍSLUŠNÉ SMLOUVY O DÍLO. VÝKRES, ČI JEHO ČÁST, NEMŮŽE BÝT KOPÍROVÁN NEBO JINAK ZPŮSOBEM ROZŠÍŘOVÁN POUZE PO PŘEDCHOZÍM SOUHLASU VPO DECO PRAHA a.s.