


PŮDORYS PŘÍZEMÍ

PŮDORYS 1.NP

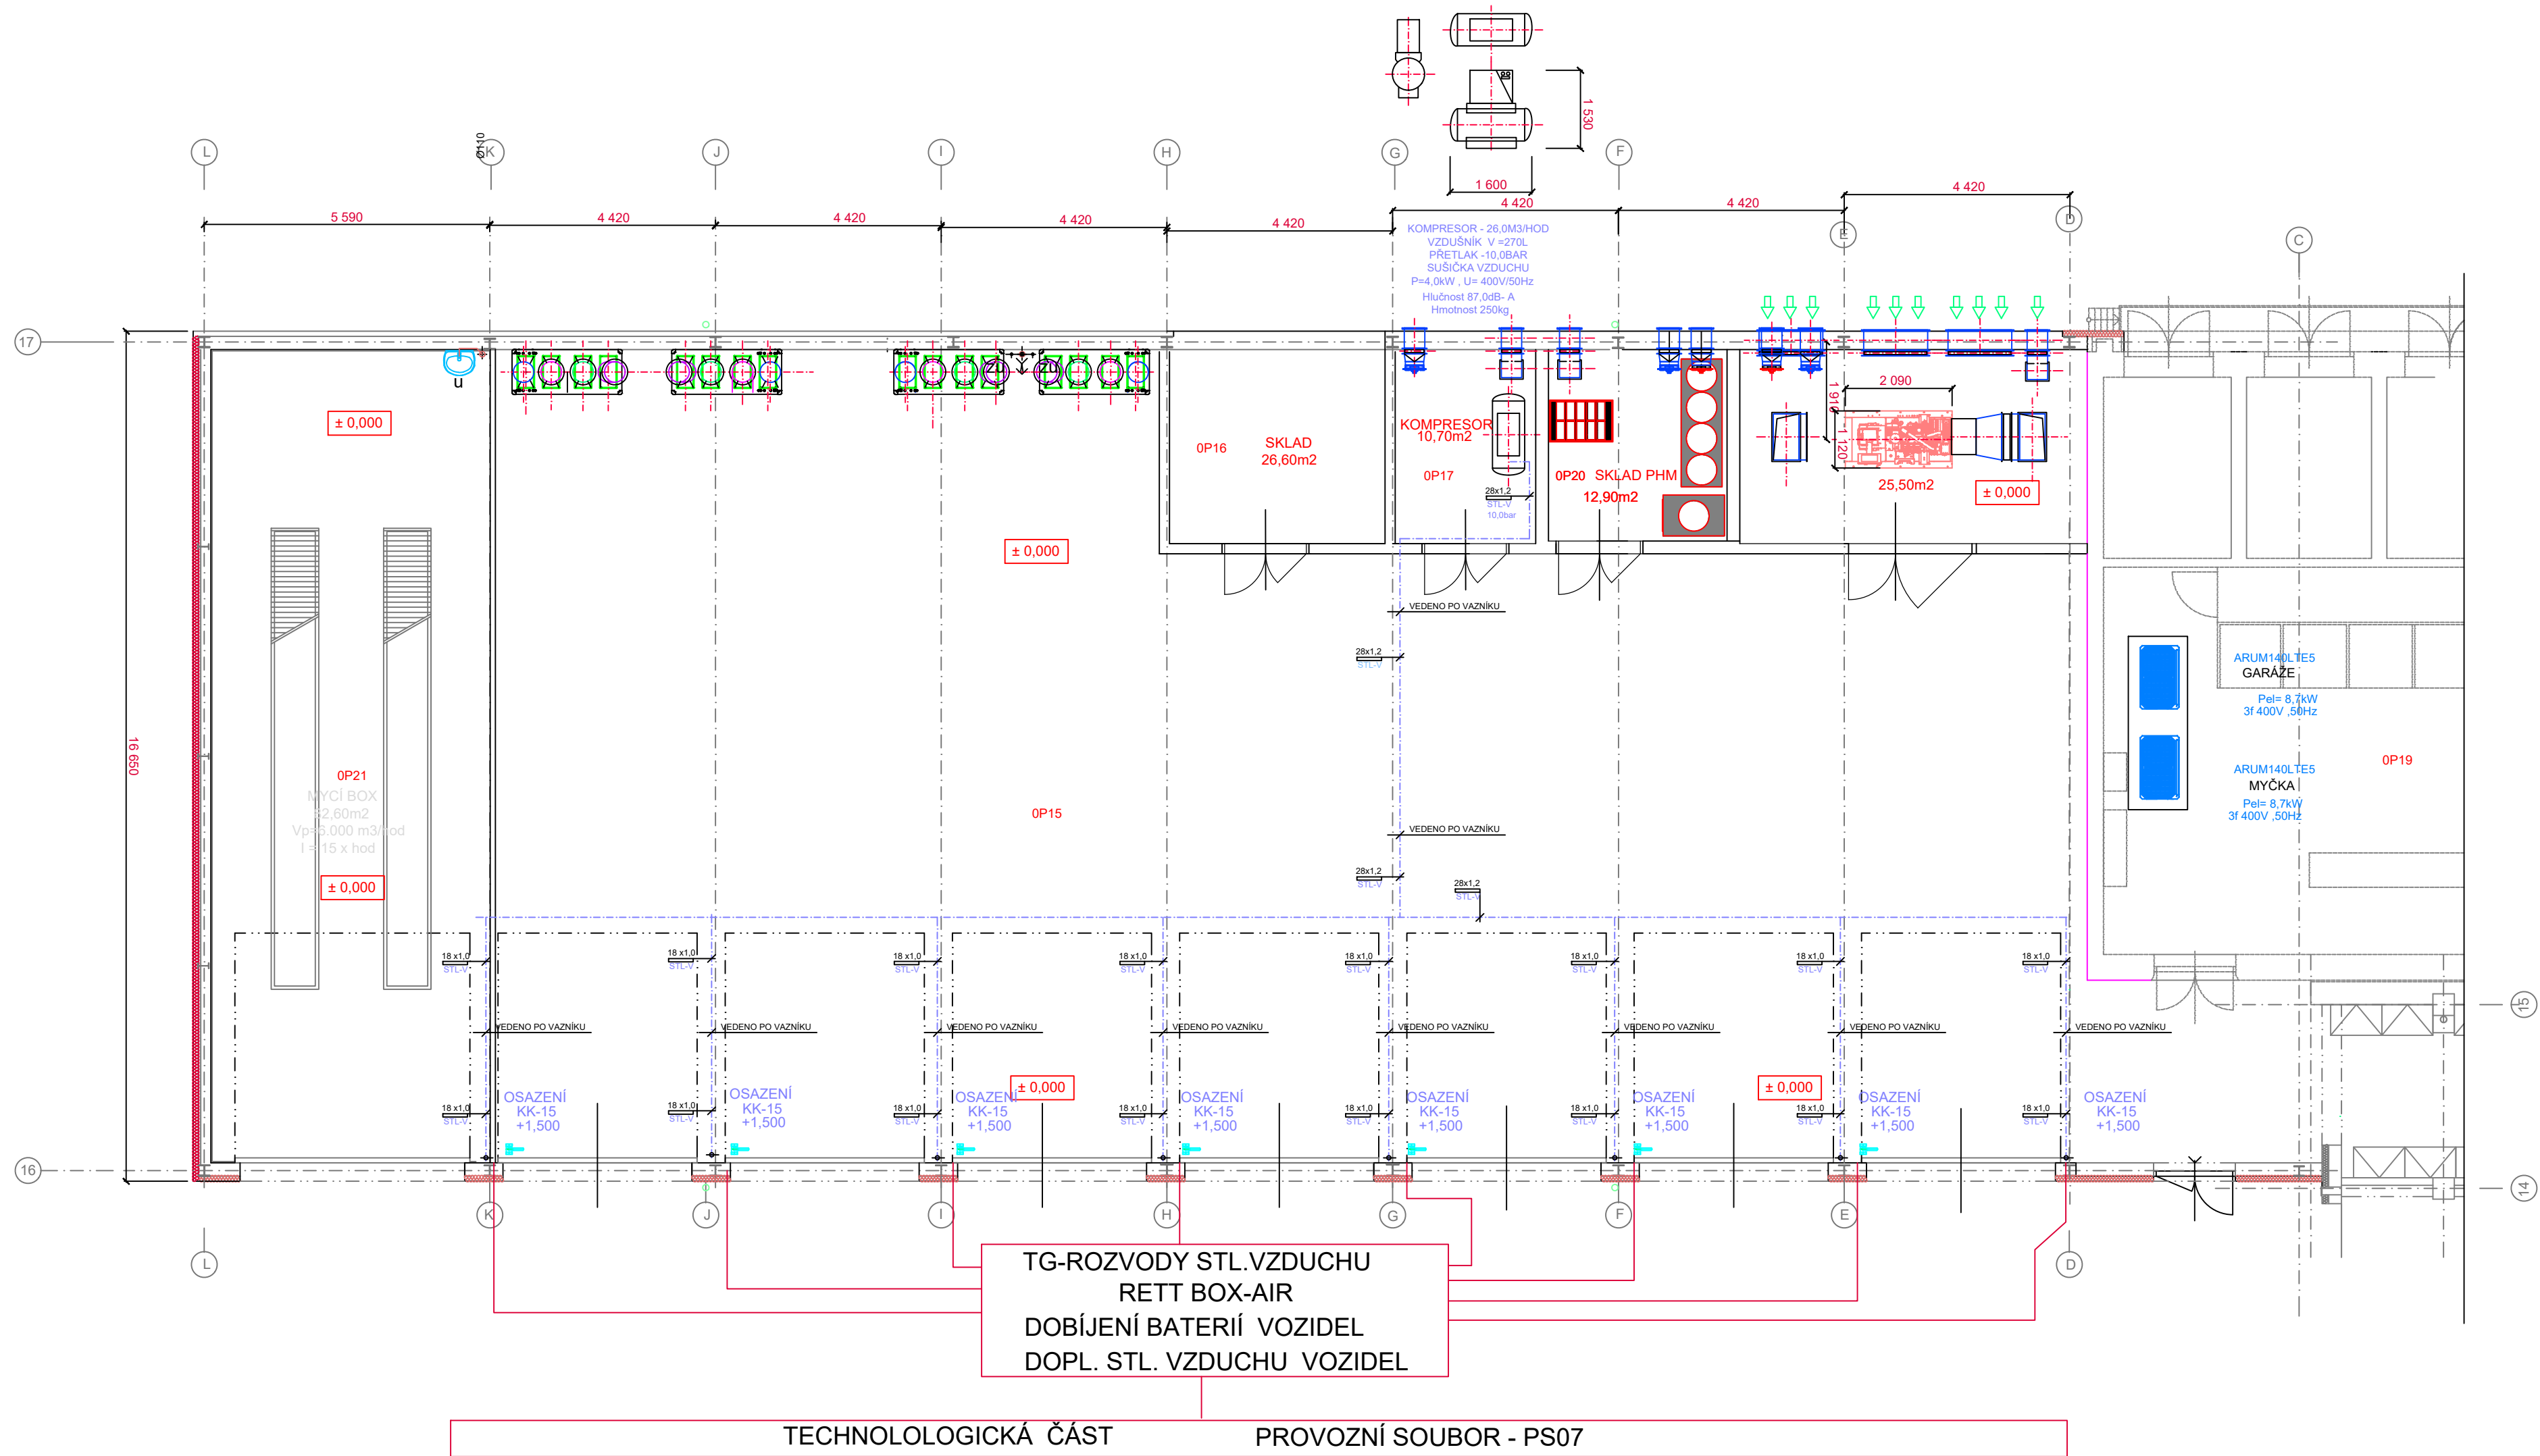


			ČÍSLO SOUPRAVY:
PO PŘIPOMÍNKOVÉM ŘÍZENÍ			
REVIZE Č.	DATUM	ZMĚNA	



MORAVIA CONSULT Olomouc a.s.
LEGIONÁŘSKÁ 1085/8, 779 00 Olomouc
tel.: +420 585 570 444
ID schránky: kjee9md
e-mail: moravia@moravia.cz
http://www.moravia.cz

OBJEDNATEL

 Správa železniční dopravní cesty, státní organizace
v zastoupení: SŽDC, s.o., Stavební správa východ, Nerudova 1, 772 58 Olomouc

JTSK				±0,000 = 209,39 m n.m.		Bpv
PROJEKTOVÁ, INŽENÝRSKÁ A KONZULTAČNÍ ORGANIZACE				 VPO DECO PRAHA a.s.		
CERTIFIKÁT ISO 9001 VPO DECO PRAHA a.s., PODBAŠSKÁ 1014/20, 160 00 PRAHA 6 DIČ CZ60193280 www.vpopraha.cz						
PROJEKTANT	VYPRACOVAL	KONTROLA	HIP			
Ing. Luděk Maisík	Ing. Luděk Maisík	Ing. Luděk Maisík	Ing. arch. J. Böserlová	ATELIÉR POZEMNÍCH STAVEB		
AKCE				ČÍSLO ZAKÁZKY 2-0474-00/40		
REKONSTRUKCE AREÁLU HZS OSTRAVA SO 02 – Garáže požární techniky Díl D.1.4.2 – Zařízení vzduchotechniky a vytápění				DOKUMENTACE DSP-DPS		
				MĚŘITKO 1:100		
				DATUM 10.2017		
OBSAH PŘÍLOHY				POČET FORMÁTŮ 10 x A4		
Půdorys přízemí – PS 07 Rozvody stlač. vzduchu				ČÁST E	ČÍSLO PŘÍLOHY 09	ČÍSLO KOPIE
				KÓD		
DOKUMENTACE LZE UŽÍVAT POUZE VE SMYSLU PŘÍSLUŠNÉ SMLOUVY O DÍLO. VÝKRES, ČI JEHO ČÁST, NEMŮŽE BÝT KOPÍROVÁN NEBO JINÝM ZPŮSOBEM ROZŠÍŘOVÁN POUZE PO PŘEDCHOZÍM SOUHLASÍ VPO DECO PRAHA a.s.						