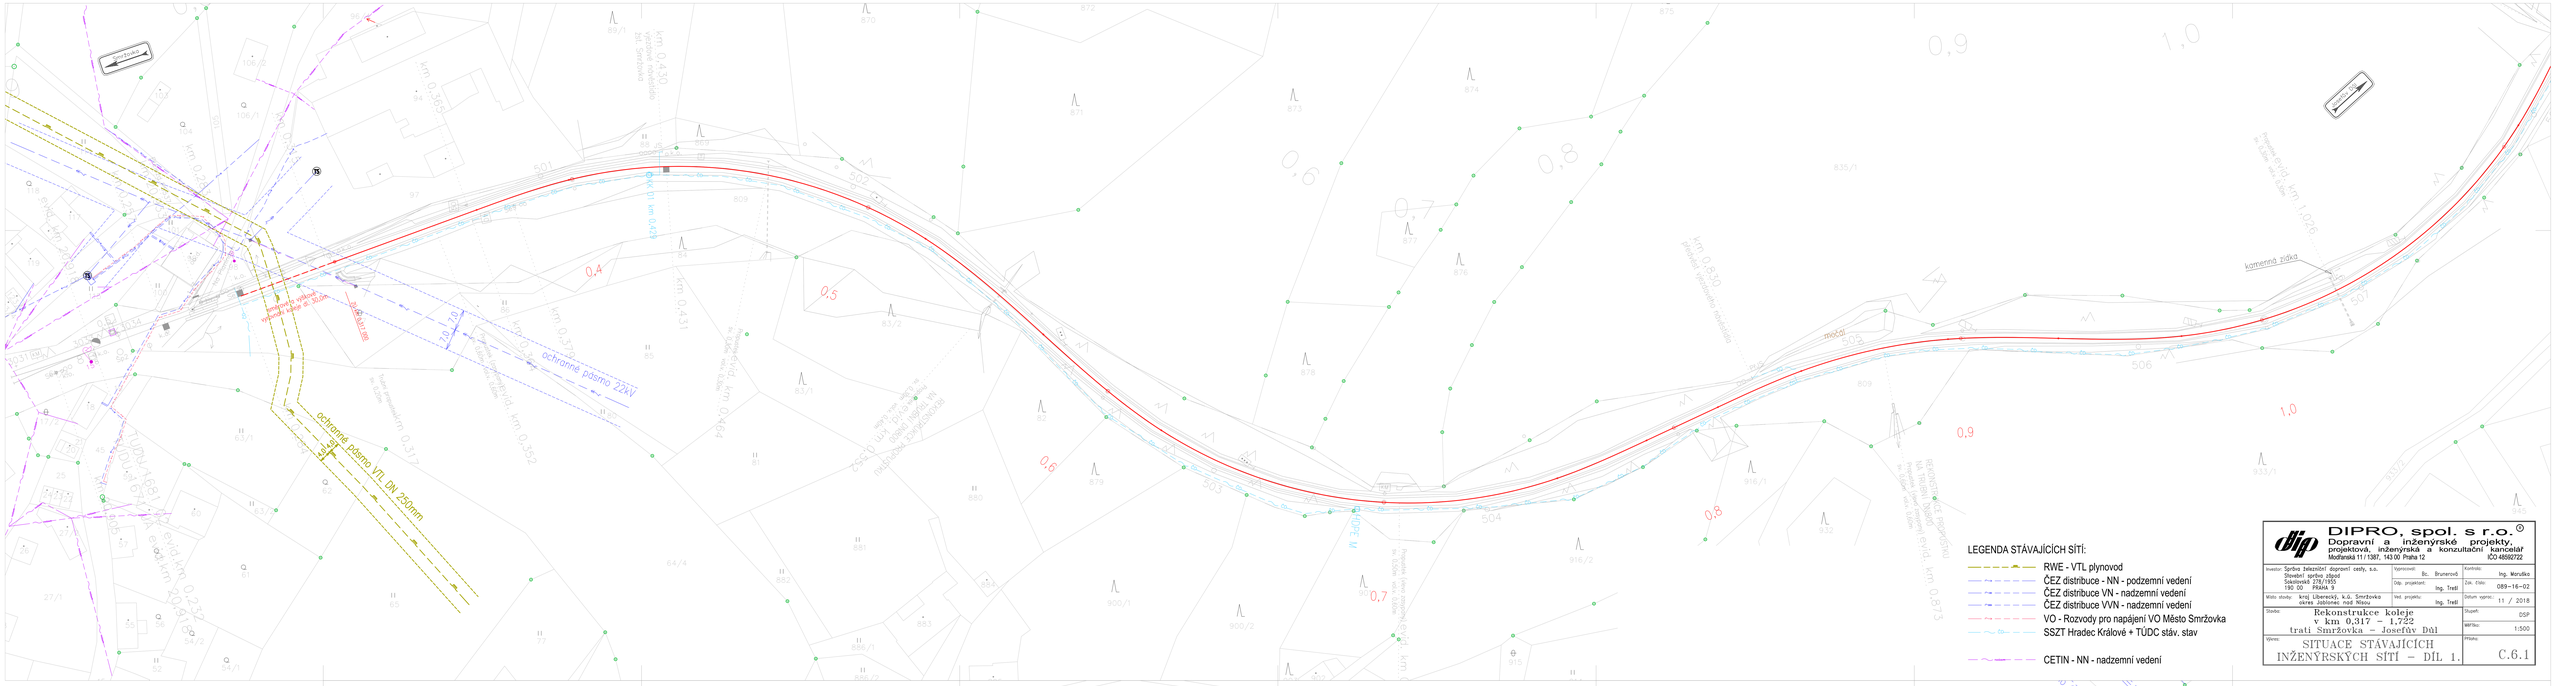
Smržovka
Josefův Důl
ochranné pásmo 22kV
ochranné pásmo VTL DN 250mm
