PROPUSTEK V km 13,594

NOVÝ STAV - PŮDORYS

M 1:50

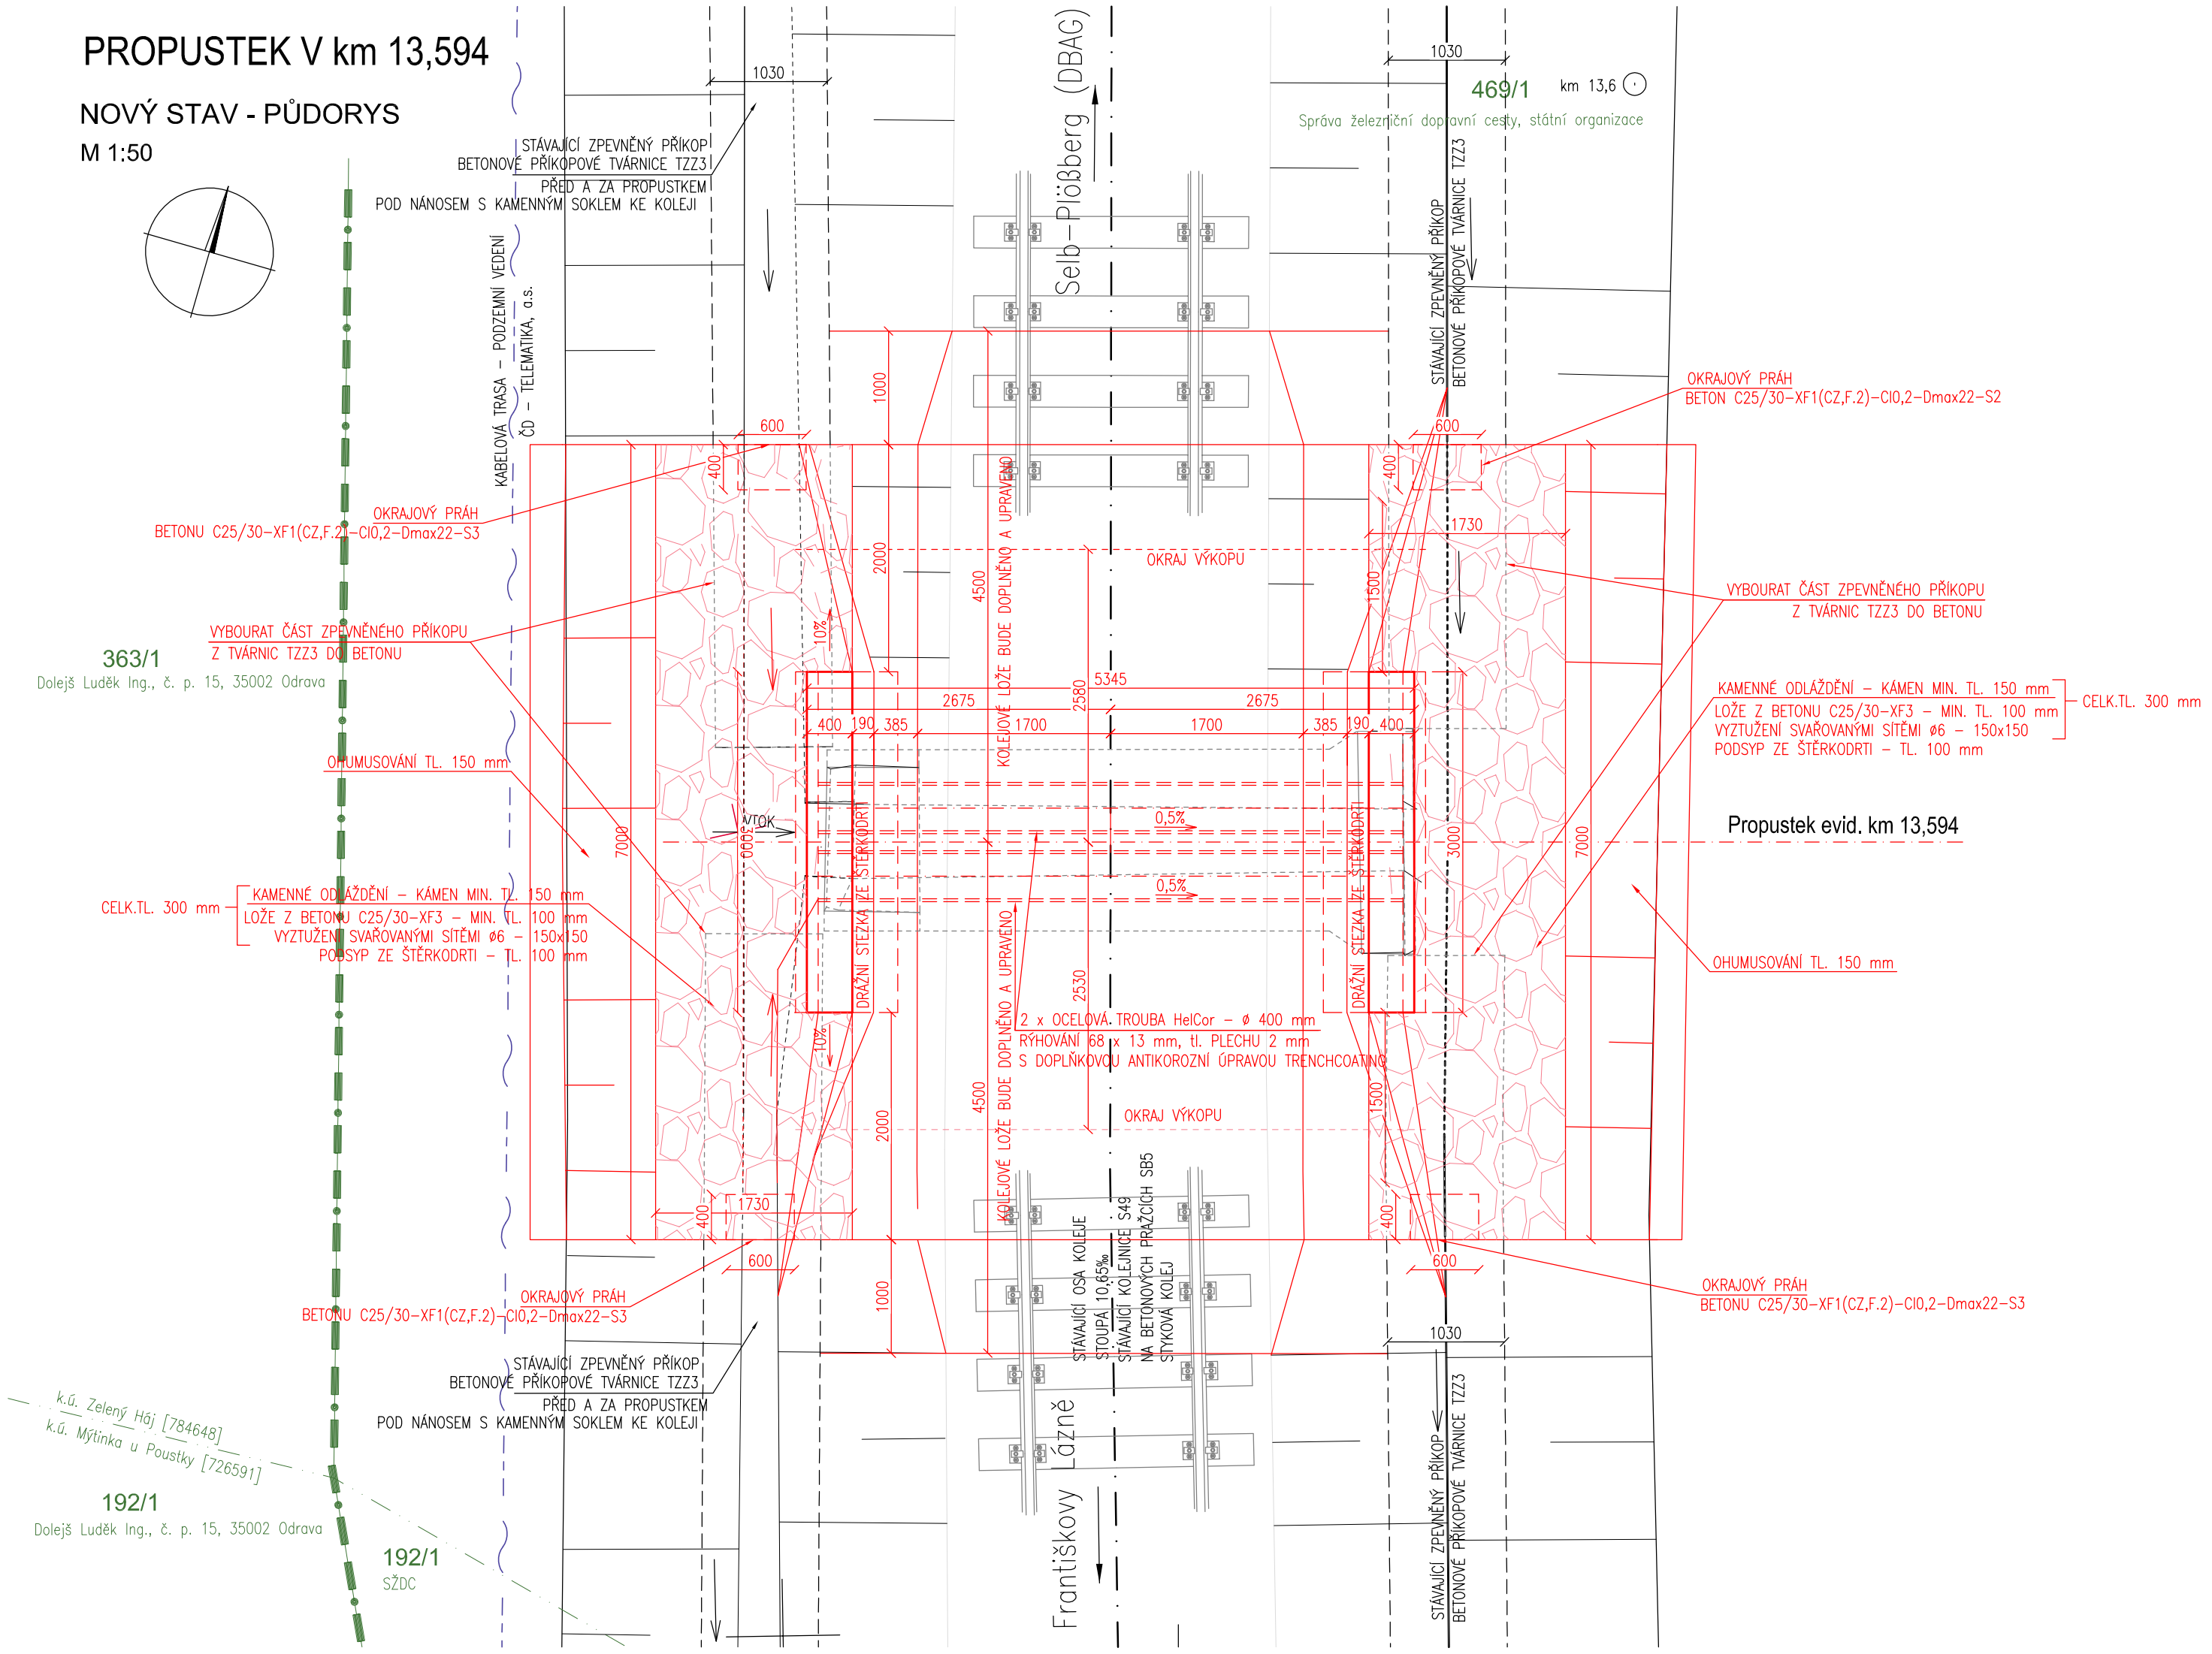

Odpovědný projektant:	Ing. Miroslav Novák	
Vypracoval:	Ing. Zdeněk Zeman	
Kontroloval:	Ing. Miroslav Novák	

Objednatel: **Správa železniční dopravní cesty, státní organizace**
OŘ Ústí nad Labem, Železničářská 1386/31, Ústí n/L 400 03

PROGI SPOL. S R. O.
Žukovova 79/60, 400 03 Ústí nad Labem
projekce@progi.cz
Tel: 411 198 004

Stavba:

Příprava a zpracování projektů staveb pro SMT na rok 2019

OBJEKT 11

Projekt stavby na opravu propustku v ev. km 13,594
TÚ č. 0221 Františkovy Lázně - Selb-Plößberg (DBAG)

NOVÝ STAV - PŮDORYS

Číslo projektu:	37/2018
Datum:	04/2019
Stupeň:	P
Měřítko:	1:50
Část:	Číslo výkresu: 5