
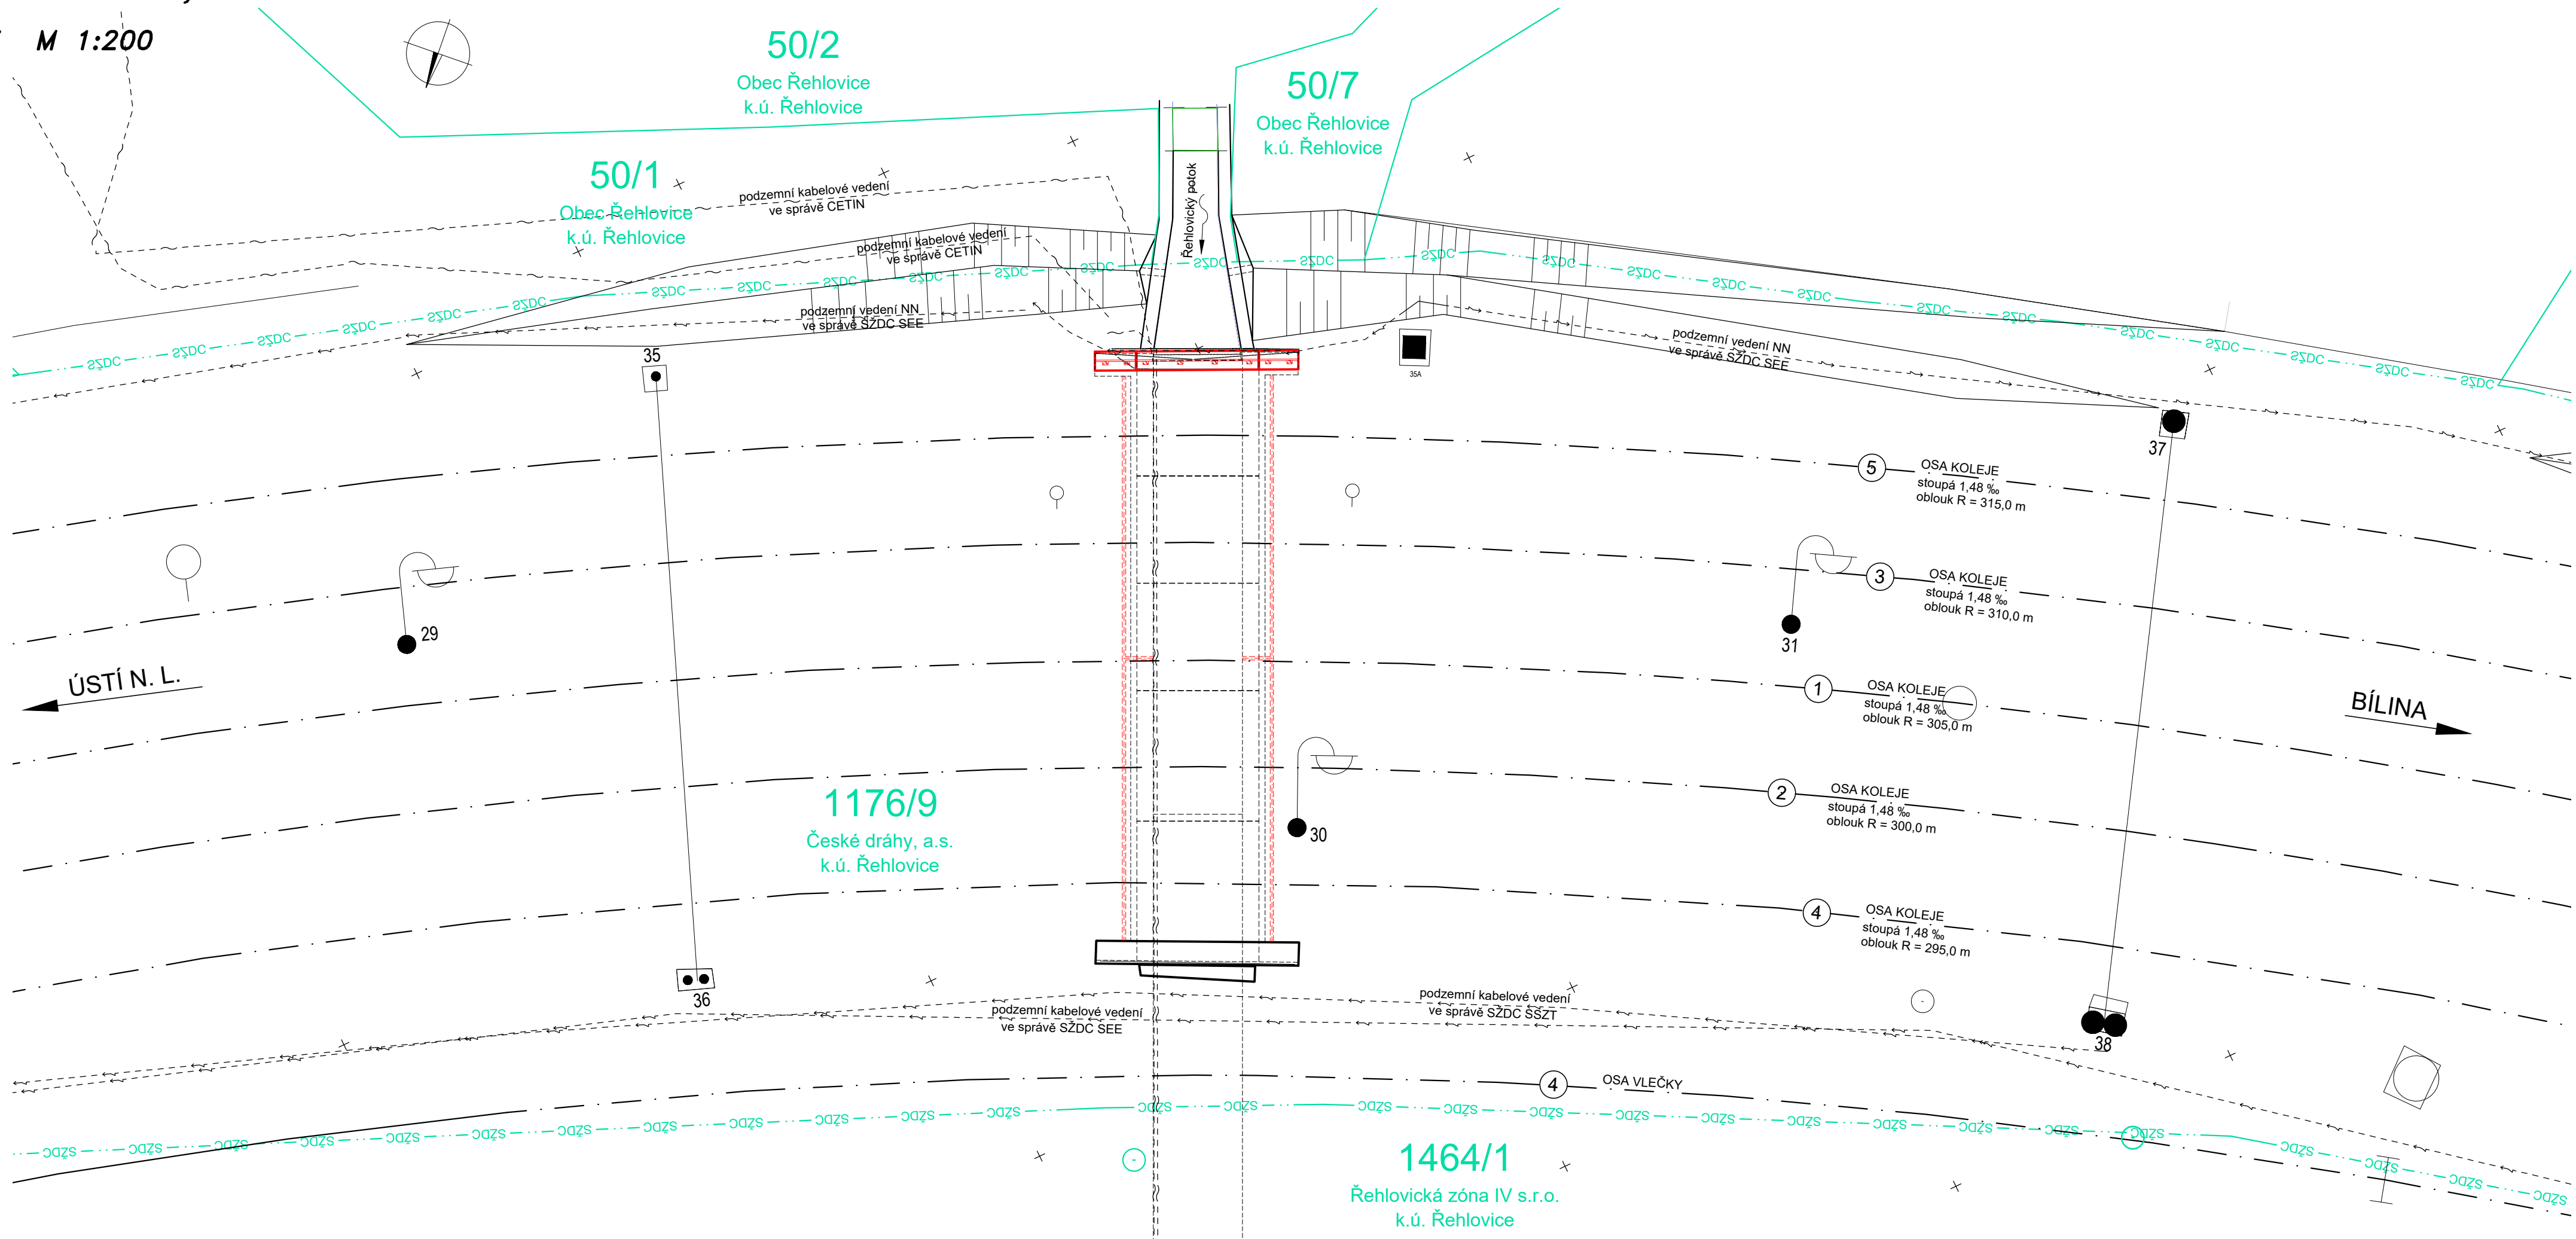



MOST V ev. km 7,166

SITUACE M 1:200

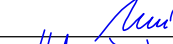

Odpovědný projektant:	Ing. Miroslav Novák			
Vypracoval:	Ing. Martin Klomínský			
Kontroloval:	Ing. Miroslav Novák			
Objednatel:	Správa železniční dopravní cesty, státní organizace OR Ústí nad Labem, Železničářská 1386/31, Ústí n/L 400 03		Žukovova 79/60, 400 03 Ústí nad Labem projekte@progi.cz Tel: 411 198 004	
Stavba:	Příprava a zpracování projektů staveb pro SMT na rok 2019 OBJEKT 15 Projekt stavby na opravu mostu v ev. km 7,166 TÚ č. 0661 Ústí n.L. západ - Bílina SITUACE		Číslo projektu:	37/2018
			Datum:	04/2019
			Stupeň:	P
			Měřítko:	1:200
			Část:	Číslo výkresu: