


29.8  
"ZŘÍZENÍ VÝHYBNY BARTOUSHOV"  
KOORDINAČNÍ SITUACE STAVBY KÚ BARTOUSHOV ČÁST 1  
M 1:1000

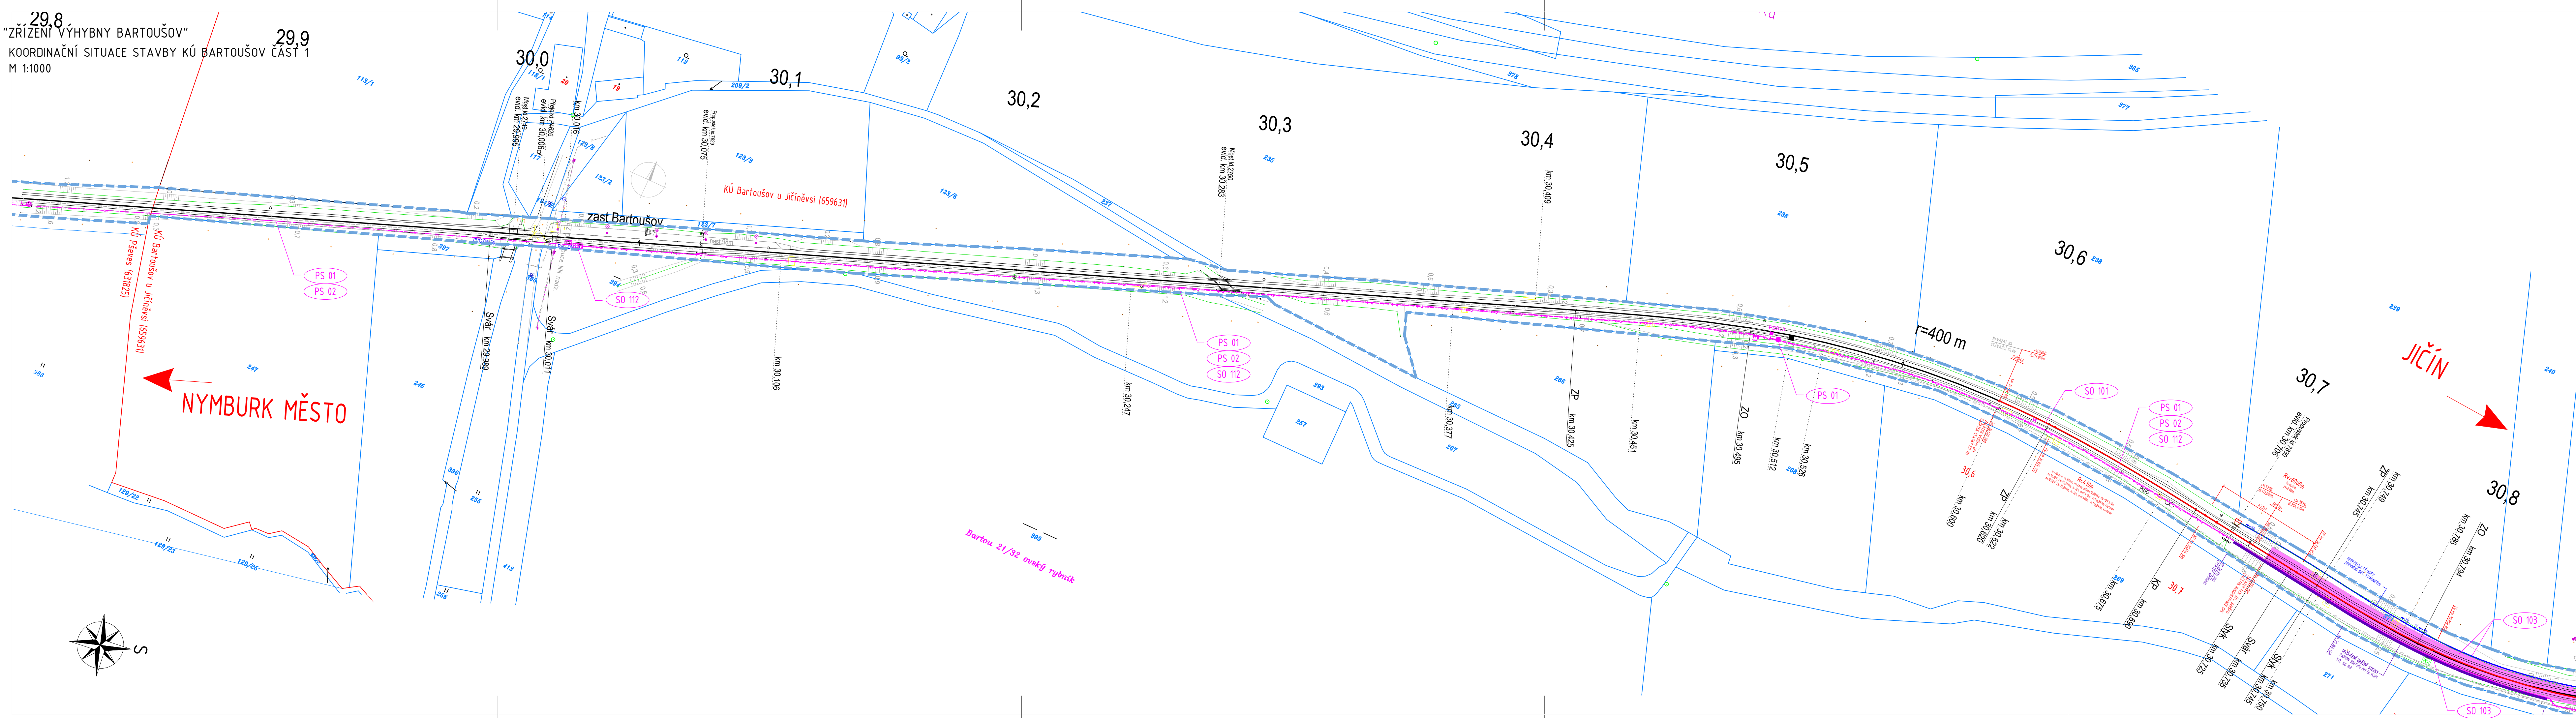

LEGENDA STÁVAJÍCÍCH SÍTÍ

- SSZT Správa železniční dopravní cesty, státní organizace; SSZT – Správa sdělovací a zabezpečovací techniky
- SEE Správa železniční dopravní cesty, státní organizace, SEE – Správa elektrotechniky a energetiky
- propustek Správa železniční dopravní cesty, státní organizace, SMT – Správa mostů a tunelů
- RSM České dráhy, akciová společnost, RSM – Regionální správa majetku
- ČDT ČD Telematika, akciová společnost
- ICT ČEZ ICT Services, akciová společnost
- ČEZ Distribuce, akciová společnost – síť NN
- ČEZ Distribuce, akciová společnost – síť VN
- GasNet, společnost s ručením omezeným – VTL plynovod
- GasNet, společnost s ručením omezeným – STL plynovod
- ČEZ Česká telekomunikační infrastruktura, akciová společnost
- Vodohospodářská a obchodní společnost, akciová společnost – vodovod
- Vodohospodářská a obchodní společnost, akciová společnost – kanalizace
- VO Technické služby města Jičína
- ČRA České Radiokomunikace, akciová společnost

UPOZORNĚNÍ:  
PRŮBĚH PODZEMNÍCH SÍTÍ JE ZAKRESLEN POUZE INFORMATIVNĚ PODLE  
VYJÁDRĚNÍ JEJICH SPRÁVCŮ. PRO ZJIŠTĚNÍ PŘESNÉ POLOHY SÍTĚ JE NUTNÉ  
POŽÁDAT SPRÁVCE O VYTÝČENÍ.

LEGENDA MAPY

- STÁVAJÍCÍ STAV
- HRANICE PARCEL KATASTRU NEMOVITOSTÍ
- HRANICE DRÁŽNÍHO POZEMKU

LEGENDA NOVÝCH SÍTÍ ZŘIZOVANÝCH V RÁMCI STAVBY


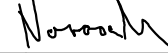


- Z PS 01 STANIČNÍ ZABEZPEČOVACÍ ZAŘÍZENÍ BARTOUSHOV
- ČDT PS 02 KABELIZACE VČETNĚ PŘENOSOVÝCH SYSTÉMŮ
- SO 112 NAPÁJENÍ
- EDV SO 111 ELEKTRICKÝ OHŘEV VÝHYBEK
- PS 06 AKUSTICKÝ INFORMAČNÍ SYSTÉM VE VÝHYBNĚ BARTOUSHOV
- VO SO 114 VENKOVNÍ OSVĚTLENÍ

LEGENDA SO A PS

TECHNOLOGICKÁ ČÁST  
PS 01 Staniční zabezpečovací zařízení Bartoušov  
PS 02 Kabelizace včetně přenosových systémů  
PS 03 Telefonní zapojovač  
PS 04 Zařízení pro záznam a archivaci hovorů  
PS 05 EZS technologického objektu ve výhybně Bartoušov  
PS 06 Akustický informační systém ve výhybně Bartoušov  
PS 07 DOTS ŽDC

STAVEBNÍ ČÁST

SO 101 Železniční svršek  
SO 102 Výstroj trati  
SO 103 Železniční spodek  
SO 104 Nástupiště  
SO 105 Rekonstrukce přejezdu km 31,505  
SO 106 Rekonstrukce propustku km 31,162  
SO 107 Přístupové komunikace, zp. plochy  
SO 108 Přístřešky  
SO 109 Orientační systém  
SO 110 Technologický objekt Bartoušov  
SO 111 Elektrický ohřev výhybek  
SO 112 Napájení  
SO 113 Technologický objekt Bartoušov – rozvody NN  
SO 114 Venkovní osvětlení  
SO 115 Kácení a náhradní výsadba

REVIZE:	NÁZEV ZMĚNY:	DATUM:	PODPIS:		
OBJEDNATEL	Správa železniční dopravní cesty, státní organizace Dlážděná 1003/7, 110 00 Praha 1				
ZODP. PROJEKTANT	VYPRACOVAL	KONTROLOVAL			
Ing. Vladimír Jeníček 	Jiří Novosad DIS 	Ing. Vladimír Jeníček 			
KRAJ:	Královéhradecký		OBEC:	Jičíněves – část obce Bartoušov	
STAVBA:	"ZŘÍZENÍ VÝHYBNY BARTOUSHOV"				
PŘÍLOHA:	Koordináční situace stavby KÚ Bartoušov část 1				
					
					tržnice Králové apod. n.n.a.
					NA DŮCHODĚ 1674 500 02 HRADEC KRÁLOVÉ TEL.: 495510987 E-MAIL: INFO@SGJW.CZ WWW.SGJW.CZ
			ÚČEL	DUR	
			Č. ZAKÁZKY	07 220917	
			DATUM	04/2018	
			FORMÁT	7x44	
			MĚŘÍTKO	1:1000	
			ČÁST	C.2	PŘÍL. 3.1