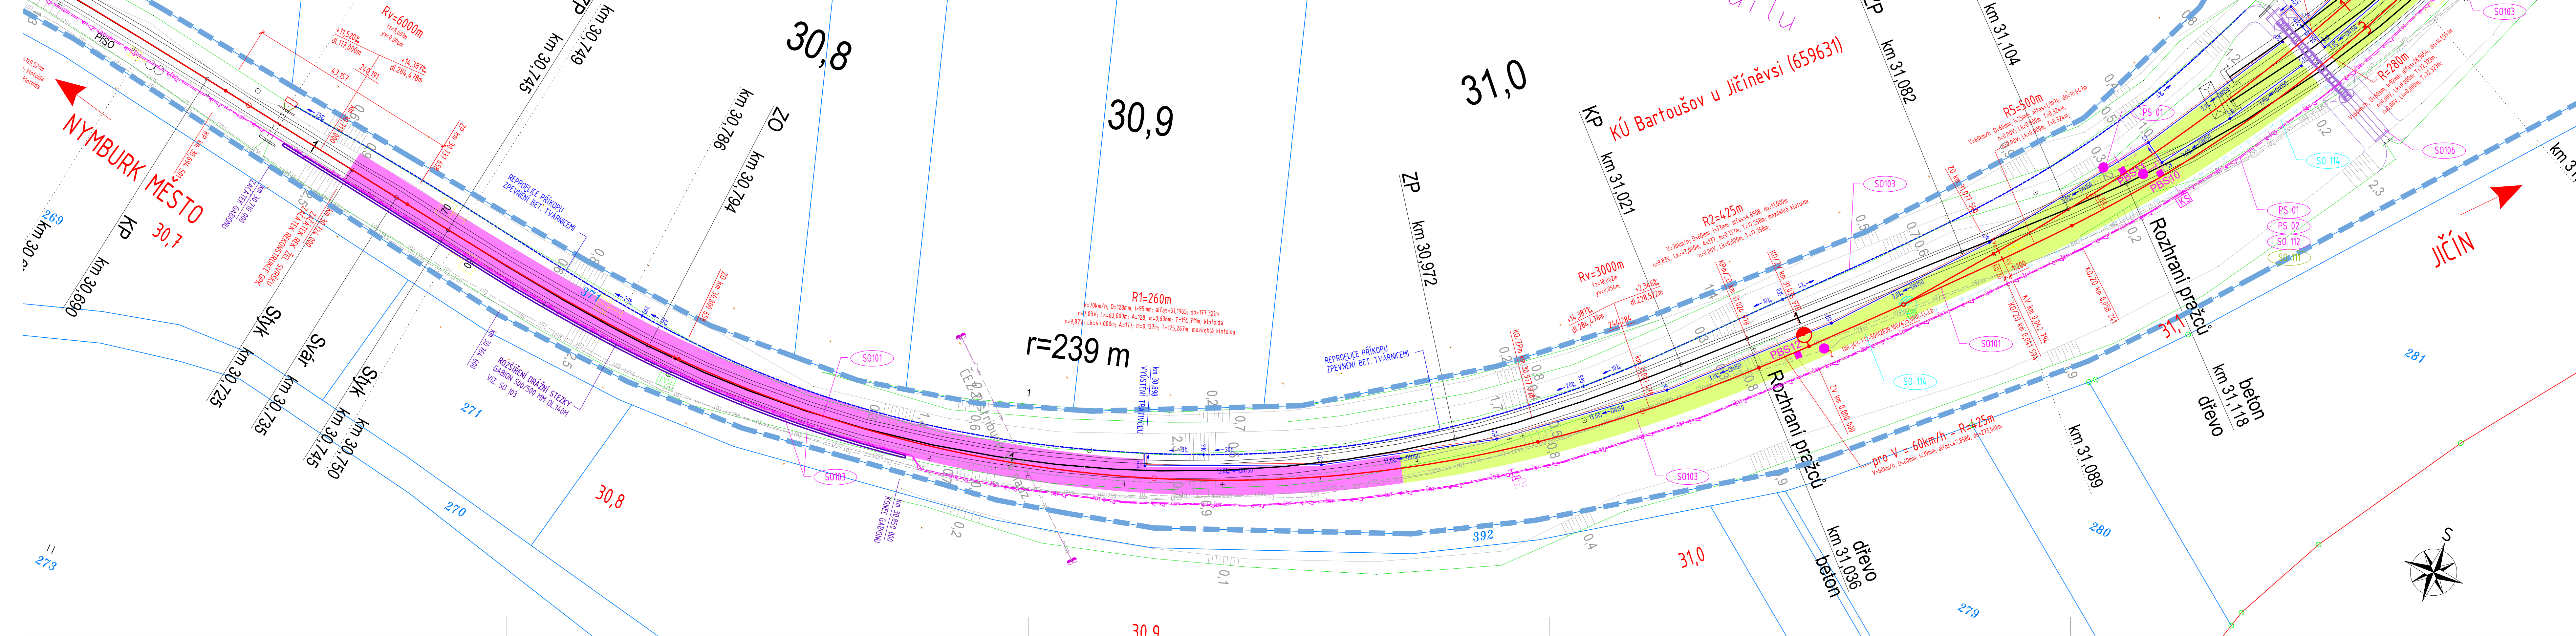


"ZŘÍZENÍ VÝHYBNÝ BARTOUŠOV"
KOORDINAČNÍ SITUACE STAVBY KÚ BARTOUŠOV ČÁST
M 1:500



LEGENDA STÁVAJÍCÍCH SÍTÍ

- | | |
|------------------|---|
| | Správa železniční dopravní cesty, státní organizace: |
| SSZT | Správa železniční dopravní cesty, státní organizace, SSZT – Správa sdělovací a zabezpečovací techniky |
| SEE | Správa železniční dopravní cesty, státní organizace, SEE – Správa elektrotechniky a energetiky |
| <u>propustek</u> | Správa železniční dopravní cesty, státní organizace, SMT – Správa mostů a tunelů |
| RSM | České dráhy, akciová společnost, RSM – Regionální správa majetku |
| ČDT | ČD Telematika, akciová společnost |
| ICT | ČEZ ICT Services, akciová společnost |
| → | ČEZ Distribuce, akciová společnost – síť NN |
| » | ČEZ Distribuce, akciová společnost – síť VN |
| VLN | GasNet, společnost s ručením omezeným – VTL plynovod |
| SLN | GasNet, společnost s ručením omezeným – STL plynovod |
| 02 | Česká telekomunikační infrastruktura, akciová společnost |
| → | Vodohospodářská a obchodní společnost, akciová společnost – vodovod |
| ↳ | Vodohospodářská a obchodní společnost, akciová společnost – kanalizace |
| V0 | Technické služby města Jičína |
| ČRA | České Radiokomunikace, akciová společnost |

UPOZORNĚNÍ:
PRŮBĚH PODZEMNÍCH SÍTÍ JE ZAKRESLEN POUZE INFORMATIVNĚ PODLE
VYJÁDRĚNÍ JEJICH SPRÁVCŮ. PRO ZJIŠTĚNÍ PŘESNÉ POLOHY SÍTÍ JE NUTNÉ
POŽÁDAT SPRÁVCE O VYTÝČENÍ.

LEGENDA MAPY

- STÁVAJÍCÍ STAV
HRANICE PARCEL KATASTRU NEMOVITOSTÍ
HRANICE DRÁŽNÍHO POZEMKU

LEGENDA NOVÝCH SÍTÍ ZŘIZOVANÝCH V RÁMCI STAVBY

- | | |
|--------|---|
| PS 01 | STANIČNÍ ZABEZPEČOVACÍ ZAŘÍZENÍ BARTOUSHOV |
| PS 02 | KABELIZACE VČETNĚ PŘENOSOVÝCH SYSTÉMŮ |
| SO 112 | NAPÁJENÍ |
| SO 111 | ELEKTRICKÝ OHŘEV VÝHYBEK |
| PS 06 | AKUSTICKÝ INFORMAČNÍ SYSTÉM VE VÝHYBNĚ BARTOUSHOV |
| SO 114 | VENKOVNÍ OSVĚTLENÍ |

LEGENDA SO A PS

TECHNOLOGICKÁ ČÁST

PS 01 Staniční zabezpečovací zařízení Bartoušov

PS 02 Kabelizace včetně přenosových systémů

PS 03 Telefonní zapojovač

PS 04 Zařízení pro záznam a archivaci hovorů



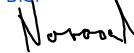

PS 05 EZS technologického objektu ve výhybně Bartoušov

PS 06 Akustický informační systém ve výhybně Bartoušov

PS 07 DDTS ŽDČ

STAVEBNÍ ČÁST

- SO 101 Železniční svršek
SO 102 Výstroj trati
SO 103 Železniční spodek
SO 104 Nástupišť
SO 105 Rekonstrukce přejezdu km 31,505
SO 106 Rekonstrukce propustku km 31,162
SO 107 Přístupové komunikace, zp. plochy
SO 108 Přístřešky
SO 109 Orientační systém
SO 110 Technologický objekt Bartoušov
SO 111 Elektrický ohřev výhybek
SO 112 Napájení
SO 113 Technologický objekt Bartoušov – rozvody NN
SO 114 Venkovní osvětlení
SO 115 Kácení a náhradní výsadba

| | | | | | | | |
|--|---|--|------------|---------|-----------|---|--|
| | | | | | |  Stavby a Geodézie, s.r.o. | |
| REVIZE: | NÁZEV ZMĚNY: | DATUM: | | PODPIS: | | | |
| OBJEDNATEL | Správa železniční dopravní cesty, státní organizace dřívější 1003/7, 110 00 Praha 1 | | | | | NA DĚLODĚ 1674 500 02 HRADEC KRÁLOVÉ TEL.: 49550987 E-MAIL: INFO@SGJW.CZ WWW.SGJW.CZ | |
| ZODP. PROJEKTANT | VYPRACOVAL | Kontroloval | | | | | |
| Ing. Vladimír Jeníček  | Jiří Novosad DIS  | Ing. Vladimír Jeníček  | | | | | |
| KRAJ: Královéhradecký | OBEC: Jičínčvne – část obce Bartoušov | | Č. ZAKÁZKY | | 07 220917 | | |
| STAVBA: | | | DATUM | | PARÉ | | |
| "ZŘÍZENÍ VÝHYBNY BARTOUSHOV" | | | 04/2018 | | | | |
| | | | FORMÁT | | | | |
| | | | MĚŘÍTKO | | | | |
| PŘÍLOHA: | | | ČÁST | | PŘÍL. | | |
| Koordinační situace stavby KÚ Bartoušov část 2 | | | C.2 | | 3.2 | | |