


“ZŘÍZENÍ VÝHYBNY BARTOUŠOV”  
KOORDINAČNÍ SITUACE STAVBY KÚ JIČÍNĚVES ČÁST 1  
M 1:1000

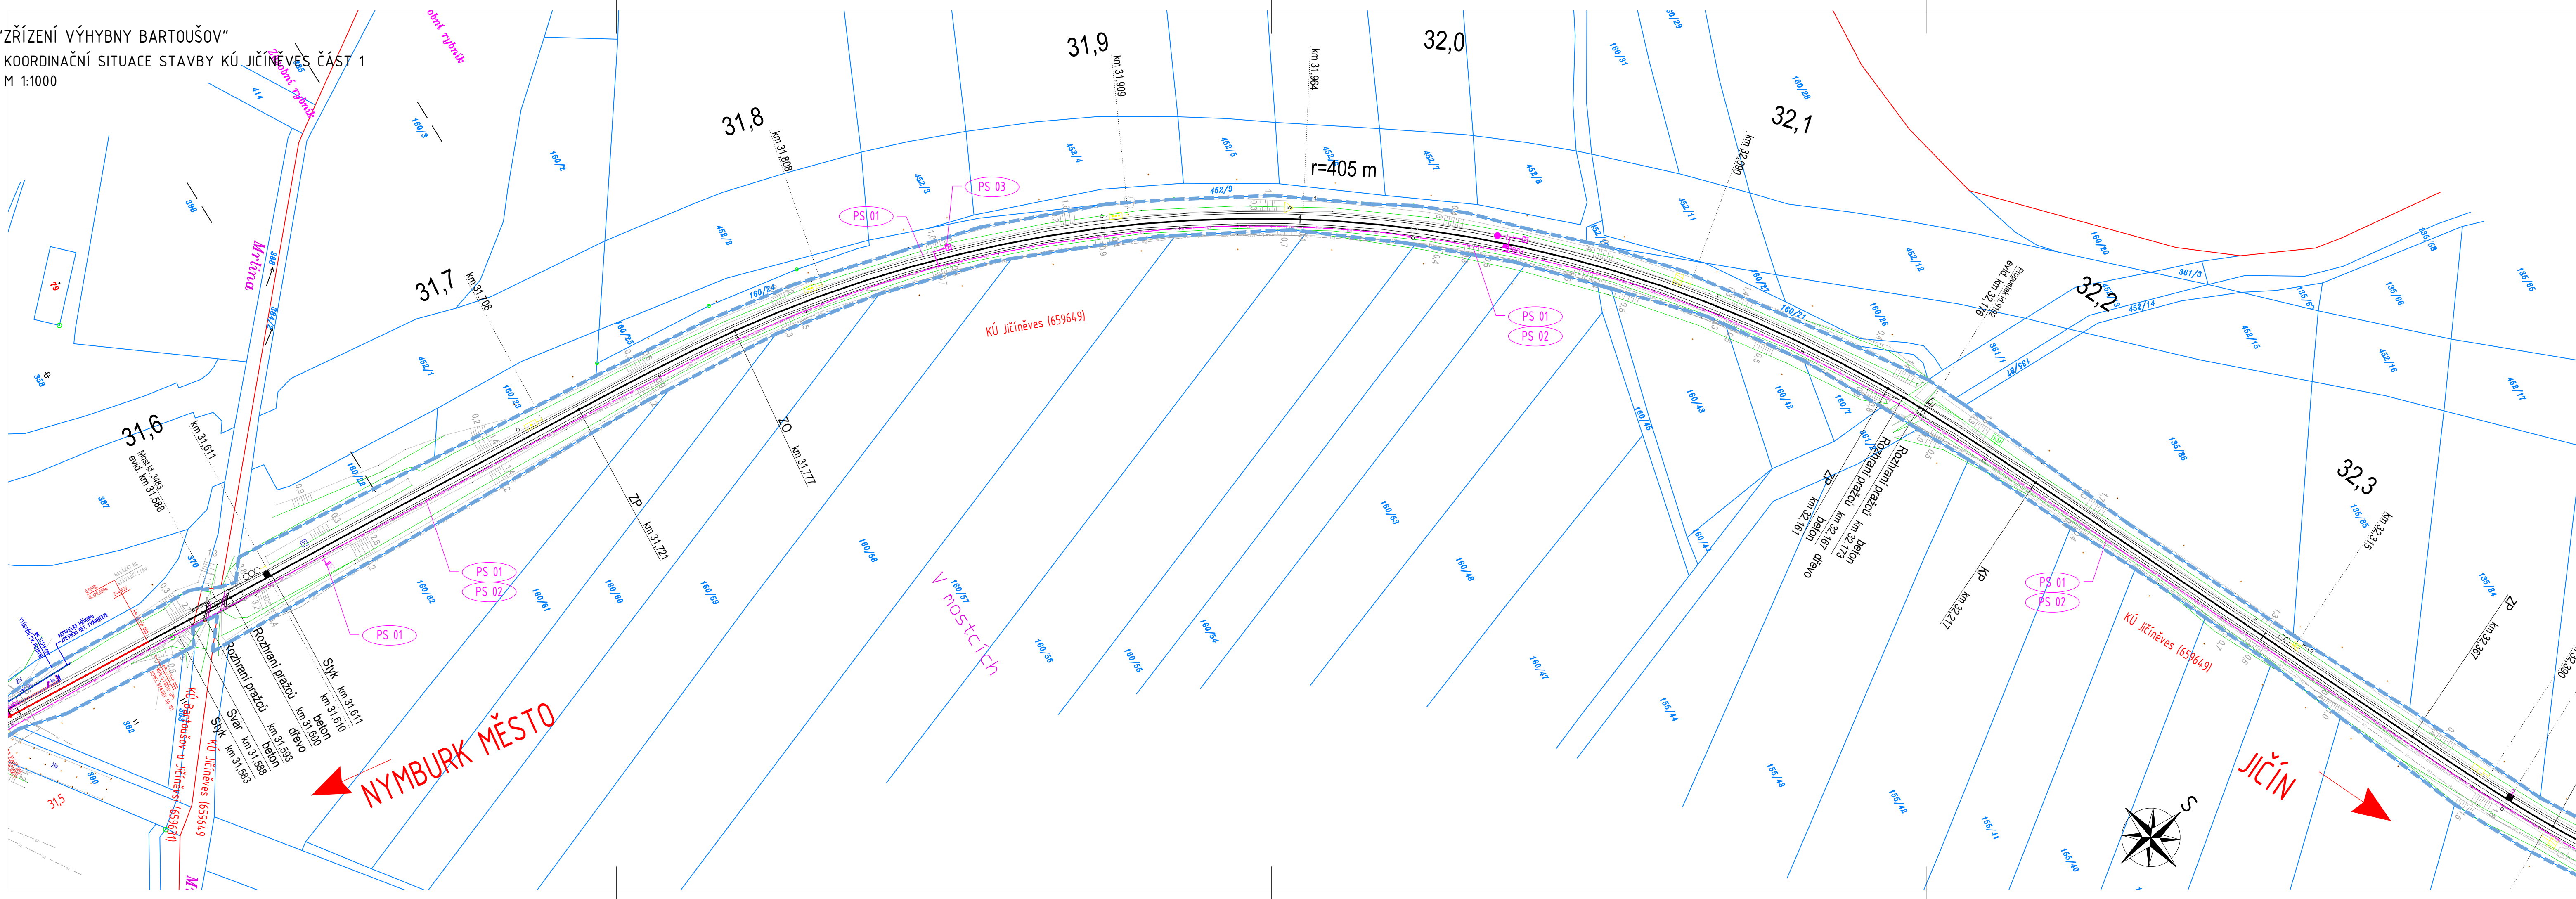

LEGENDA STÁVAJÍCÍCH SÍTÍ

- SSZT Správa železniční dopravní cesty, státní organizace;
- SEE Správa železniční dopravní cesty, státní organizace, SSZT – Správa sdělovací a zabezpečovací techniky
- propustek Správa železniční dopravní cesty, státní organizace, SEE – Správa elektrotechniky a energetiky
- RSM Správa železniční dopravní cesty, státní organizace, SMT – Správa mostů a tunelů
- ČDT České dráhy, akciová společnost, RSM – Regionální správa majetku
- ICT ČD Telematika, akciová společnost
- ČEZ ICT Services, akciová společnost
- ČEZ Distribuce, akciová společnost – síť NN
- ČEZ Distribuce, akciová společnost – síť VN
- GasNet, společnost s ručením omezeným – VTL plynovod
- GasNet, společnost s ručením omezeným – STL plynovod
- OZ Česká telekomunikační infrastruktura, akciová společnost
- Vodohospodářská a obchodní společnost, akciová společnost – vodovod
- Vodohospodářská a obchodní společnost, akciová společnost – kanalizace
- VO Technické služby města Jičína
- ČRA České Radiokomunikace, akciová společnost

UPOZORNĚNÍ:  
PRŮBĚH PODZEMNÍCH SÍTÍ JE ZAKRESLEN POUZE INFORMATIVNĚ PODLE  
VYJÁDRĚNÍ JEJICH SPRÁVCŮ. PRO ZJIŠTĚNÍ PŘESNÉ POLOHY SÍTĚ JE NUTNÉ  
POŽÁDAT SPRÁVCE O VYTÝČENÍ.

LEGENDA MAPY

- STÁVAJÍCÍ STAV
- HRANICE PARCEL KATASTRU NEMOVITOSTÍ
- HRANICE DRÁŽNÍHO POZEMKU

LEGENDA NOVÝCH SÍTÍ ZŘIZOVANÝCH V RÁMCI STAVBY

- Z PS 01 STANIČNÍ ZABEZPEČOVACÍ ZAŘÍZENÍ BARTOUŠOV
- ČDT PS 02 KABELIZACE VČETNĚ PŘENOSOVÝCH SYSTÉMŮ
- SO 112 NAPÁJENÍ

LEGENDA SO A PS

- TECHNOLOGICKÁ ČÁST
- PS 01 Staniční zabezpečovací zařízení Bartoušov
- PS 02 Kabelizace včetně přenosových systémů
- PS 03 Telefonní zapojovač
- PS 04 Zařízení pro záznam a archivaci hovorů
- PS 05 EZS technologického objektu ve výhybně Bartoušov
- PS 06 Akustický informační systém ve výhybně Bartoušov
- PS 07 DOTS ŽDC

STAVEBNÍ ČÁST

- SO 101 Železniční svršek
- SO 102 Výstroj trati
- SO 103 Železniční spodek
- SO 104 Nástupiště
- SO 105 Rekonstrukce přejezdu km 31,505
- SO 106 Rekonstrukce propustku km 31,162
- SO 107 Přístupové komunikace, zp. plochy
- SO 108 Přístřešky
- SO 109 Orientační systém
- SO 110 Technologický objekt Bartoušov – rozvody NN
- SO 111 Elektrický ohřev výhybek
- SO 112 Napájení
- SO 113 Technologický objekt Bartoušov – rozvody NN
- SO 114 Venkovní osvětlení
- SO 115 Kácení a náhradní výsadba

REVIZE:		NÁZEV ZMĚNY:		DATUM:	
OBJEDNATEL		Správa železniční dopravní cesty, státní organizace		PODPIS:	
ZODP. PROJEKTANT		VYPRACOVAL		KONTROLOVAL	
Ing. Vladimír Jeníček		Jiří Novosad DIS		Ing. Vladimír Jeníček	
KRAJ:		OBEC:		Č. ZAKÁZKY	
Královéhradecký		Jičíněves – část obce Bartoušov		07 220917	
STAVBA:		DATUM		PARÉ	
		04/2018			
		FORMÁT			
		6x44			
		MĚŘÍTKO			
		1:1000			
PŘÍLOHA:		ČÁST		PŘÍL.	
Koordinační situace stavby KÚ Jičíněves část 1		C.2		4.1	