


“ZŘÍZENÍ VÝHYBNY BARTOUSHOV”
KOORDINAČNÍ SITUACE STAVBY KÚ STARÉ MÍSTO ČÁST 2
M 1:1000

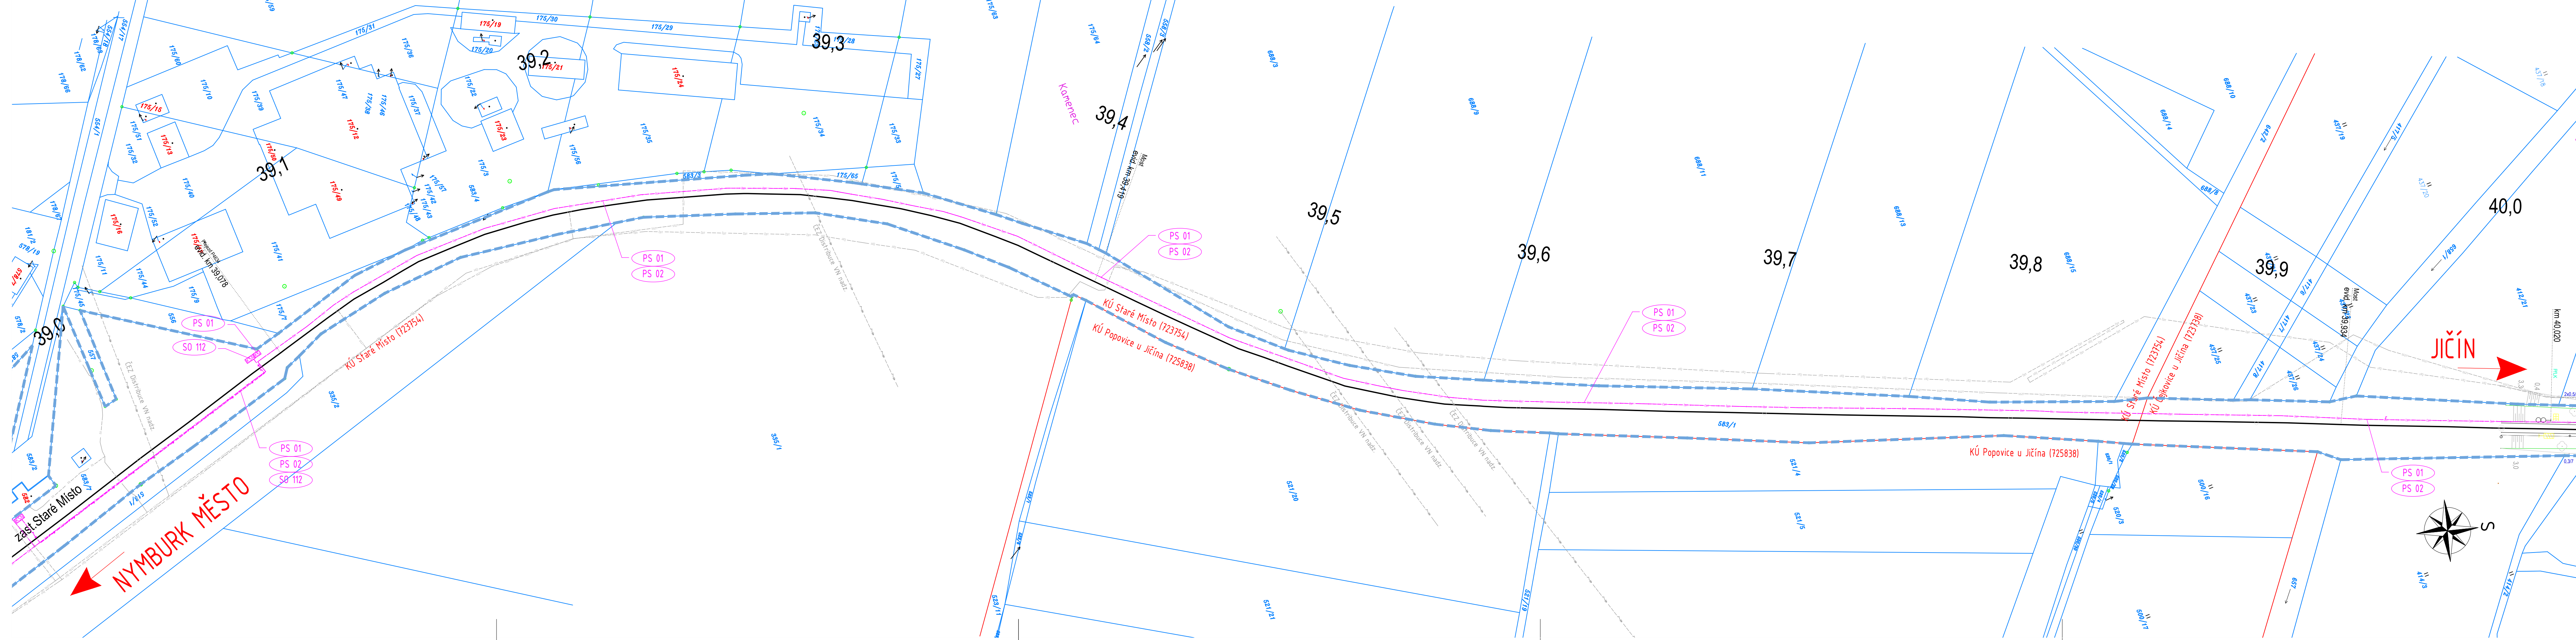

LEGENDA STÁVAJÍCÍCH SÍTÍ

- SSZT Správa železniční dopravní cesty, státní organizace; SSZT – Správa sdělovací a zabezpečovací techniky
- SEE Správa železniční dopravní cesty, státní organizace, SEE – Správa elektrotechniky a energetiky
- propustek Správa železniční dopravní cesty, státní organizace, SMT – Správa mostů a tunelů
- RSM České dráhy, akciová společnost, RSM – Regionální správa majetku
- ČD ČD Telematika, akciová společnost
- ICT ČEZ ICT Services, akciová společnost
- ČEZ Distribuce, akciová společnost – síť NN
- ČEZ Distribuce, akciová společnost – síť VN
- GasNet, společnost s ručením omezeným – VTL plynovod
- GasNet, společnost s ručením omezeným – STL plynovod
- OZ Česká telekomunikační infrastruktura, akciová společnost
- Vodohospodářská a obchodní společnost, akciová společnost – vodovod
- Vodohospodářská a obchodní společnost, akciová společnost – kanalizace
- VO Technické služby města Jičína
- ČRA České Radiokomunikace, akciová společnost

UPOZORNĚNÍ:
PRŮBĚH PODZEMNÍCH SÍTÍ JE ZAKRESLEN POUZE INFORMATIVNĚ PODLE
VYJÁDRĚNÍ JEJICH SPRÁVCŮ. PRO ZJIŠTĚNÍ PŘESNÉ POLOHY SÍTĚ JE NUTNÉ
POŽÁDAT SPRÁVCE O VYTÝČENÍ.

LEGENDA MAPY

- STÁVAJÍCÍ STAV
- HRANICE PARCEL KATASTRU NEMOVITOSTÍ
- HRANICE DRÁŽNÍHO POZEMKU

LEGENDA NOVÝCH SÍTÍ ZŘIZOVANÝCH V RÁMCI STAVBY

- Z PS 01 STANIČNÍ ZABEZPEČOVACÍ ZAŘÍZENÍ BARTOUSHOV
- ČD PS 02 KABELIZACE VČETNĚ PŘENOSOVÝCH SYSTÉMŮ
- SO 112 NAPÁJENÍ

LEGENDA SO A PS

TECHNOLOGICKÁ ČÁST
PS 01 Staniční zabezpečovací zařízení Bartoušov
PS 02 Kabelizace včetně přenosových systémů
PS 03 Telefonní zapojovač
PS 04 Zařízení pro záznam a archivaci hovorů
PS 05 EZS technologického objektu ve výhybně Bartoušov
PS 06 Akustický informační systém ve výhybně Bartoušov
PS 07 DOTS ŽDC

STAVEBNÍ ČÁST
SO 101 Železniční svršek
SO 102 Výstroj trati
SO 103 Železniční spodek
SO 104 Nástupiště
SO 105 Rekonstrukce přejezdu km 31,505
SO 106 Rekonstrukce propustku km 31,162
SO 107 Přístupové komunikace, zp. plochy
SO 108 Přístřešky
SO 109 Orientační systém
SO 110 Technologický objekt Bartoušov
SO 111 Elektrický ohřev výhybek
SO 112 Napájení
SO 113 Technologický objekt Bartoušov – rozvody NN
SO 114 Venkovní osvětlení
SO 115 Kácení a náhradní výsadba

REVIZE:	NÁZEV ZMĚNY:	DATUM:	PODPIS:		
OBJEDNATEL	Správa železniční dopravní cesty, státní organizace Dlážděná 1003/7, 110 00 Praha 1			SGJW Hradec Králové, spol. s r.o. NA DŮCHODĚ 1674 500 02 HRADEC KRÁLOVÉ TEL.: 495510987 E-MAIL: INFO@SGJW.CZ WWW.SGJW.CZ	
ZODP. PROJEKTANT	VYPRACOVAL	KONTROLOVAL	ÚČEL	DUR	
Ing. Vladimír Jeníček	Jiří Novosad DIS	Ing. Vladimír Jeníček	Č. ZAKÁZKY	07 220917	
KRAJ:	Královéhradecký		OBEČ:	Jičíněves – část obce Bartoušov	
STAVBA:	“ZŘÍZENÍ VÝHYBNY BARTOUSHOV”			DATUM	PARÉ
				04/2018	
				FORMÁT	
				7x44	
				MĚŘÍTKO	
				1:1000	
PŘÍLOHA:	Koordináční situace stavby KÚ Staré Místo část 2			ČÁST	PŘÍL.
				C.2	6.2