


"ZŘÍZENÍ VÝHYBNÝ BARTOUSHOV"  
KOORDINAČNÍ SITUACE STAVBY KÚ JIČÍN ČÁST 3  
M 1:1000

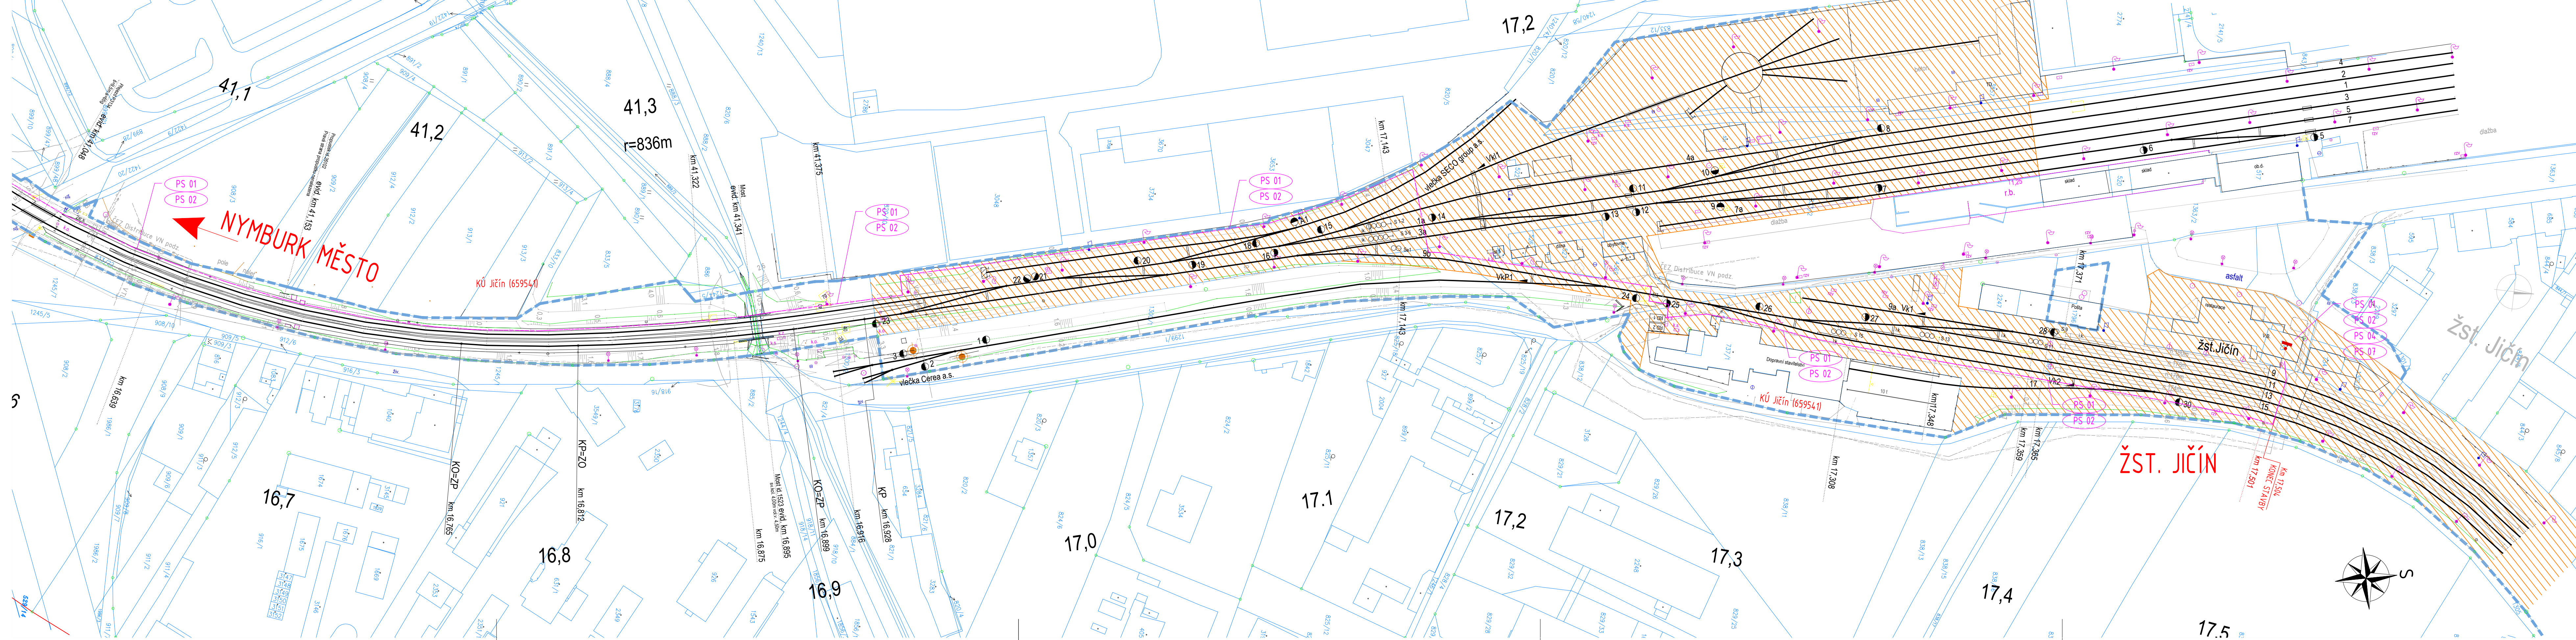

## LEGENDA STÁVAJÍCÍCH SÍTÍ

- SSZT Správa železniční dopravní cesty, státní organizace; SSZT - Správa sđelovací a zabezpečovací techniky
- SEE Správa železniční dopravní cesty, státní organizace, SEE - Správa elektrotechniky a energetiky
- propustek Správa železniční dopravní cesty, státní organizace, SMT - Správa mostů a tunelů
- RSM České dráhy, akciová společnost, RSM - Regionální správa majetku
- ČDT ČD Telematika, akciová společnost
- ICT ČEZ ICT Services, akciová společnost
- ČEZ Distribuce, akciová společnost - síť NN
- ČEZ Distribuce, akciová společnost - síť VN
- GasNet, společnost s ručením omezeným - VTL plynovod
- GasNet, společnost s ručením omezeným - STL plynovod
- ČEZ Česká telekomunikační infrastruktura, akciová společnost
- ČEZ Vodohospodářská a obchodní společnost, akciová společnost - vodovod
- ČEZ Vodohospodářská a obchodní společnost, akciová společnost - kanalizace
- VO Technické služby města Jičína
- ČRA České Radiokomunikace, akciová společnost

UPOZORNĚNÍ:  
PRŮBĚH PODZEMNÍCH SÍTÍ JE ZAKRESLEN POUZE INFORMATIVNĚ PODLE  
VYJÁDRĚNÍ JEJICH SPRÁVCŮ. PRO ZJIŠTĚNÍ PŘESNÉ POLOHY SÍTĚ JE POTŘEBNÉ  
POŽÁDAT SPRÁVCE O VYTÝČENÍ.

## LEGENDA MAPY

- STÁVAJÍCÍ STAV
- HRANICE PARCEL KATASTRU NEMOVITOSTÍ
- HRANICE DRÁŽNÍHO POZEMKU

## LEGENDA NOVÝCH SÍTÍ ZŘIZOVANÝCH V RÁMCÍ STAVBY

- Z PS 01 STANIČNÍ ZABEZPEČOVACÍ ZAŘÍZENÍ BARTOUSHOV
- ČDT PS 02 KABELIZACE VČETNĚ PŘENOSOVÝCH SYSTÉMŮ
- SO 112 NAPÁJENÍ

## LEGENDA ÚMV ŽST. JIČÍN

- ÚMV ŽST. - ŘEŠÍ PŘEVOD POZEMKŮ MEZI ČD a.s. a SŽDC s.o.
- ÚMV ŽST. JIČÍN - STÁVAJÍCÍ A BUDOUCÍ POZEMKY SŽDC s.o., PLATNÉ K 03/2018

## LEGENDA SO A PS

- TECHNOLOGICKÁ ČÁST
- PS 01 Staniční zabezpečovací zařízení Bartoušov
- PS 02 Kabelizace včetně přenosových systémů
- PS 03 Telefonní zapojovač
- PS 04 Zařízení pro záznam a archivaci hovorů
- PS 05 EZS technologického objektu ve výhybně Bartoušov
- PS 06 Akustický informační systém ve výhybně Bartoušov
- PS 07 DOTS ŽDC

## STAVEBNÍ ČÁST

- SO 101 Železniční svršek
- SO 102 Výstroj trati
- SO 103 Železniční spodek
- SO 104 Nástupišť
- SO 105 Rekonstrukce přejezdu km 31,505
- SO 106 Rekonstrukce propustku km 31,162
- SO 107 Přístupové komunikace, zp. plochy
- SO 108 Přístřešky
- SO 109 Orientační systém
- SO 110 Technologický objekt Bartoušov
- SO 111 Elektrický ohřev výhybek
- SO 112 Napájení
- SO 113 Technologický objekt Bartoušov - rozvody NN
- SO 114 Venkovní osvětlení
- SO 115 Kácení a náhradní výsadba

						<div><b>SGJW</b></div> <div>Hradec Králové spol.s.r.o.</div> <div>NA DŮCHODĚ 1674</div> <div>500 02 HRADEC KRÁLOVÉ</div> <div>TEL: 495519987</div> <div>E-MAIL: INFO@SGJW.CZ</div> <div>WWW.SGJW.CZ</div>	
REVIZE:	NÁZEV ZMĚNY:		DATUM:		PODPIS:		
OBJEDNATEL	Správa železniční dopravní cesty, státní organizace Dlážděná 1003/7, 110 00 Praha 1						
ZODP. PROJEKTANT	VYPRACOVAL		KONTROLOVAL				
Ing. Vladimír Jeníček	Jiří Novosad DIS		Ing. Vladimír Jeníček				
KRAJ: Královéhradecký	OBEC: Jičíněves - část obce Bartoušov					ÚČEL	DUR
STAVBA:	"ZŘÍZENÍ VÝHYBNY BARTOUSHOV"					Č. ZAKÁZKY	07 220917
						DATUM	PARÉ
						FORMÁT	7x44
						MĚŘÍTKO	1:1000
PŘÍLOHA:	Koordinační situace stavby KÚ Jičín část 3					ČÁST	PŘÍL. 7.3