


"ZŘÍZENÍ VÝHYBNY BARTOUSHOV"
KOORDINAČNÍ SITUACE STAVBY KÚ PŠEVES ČÁST 1
M 1:1000

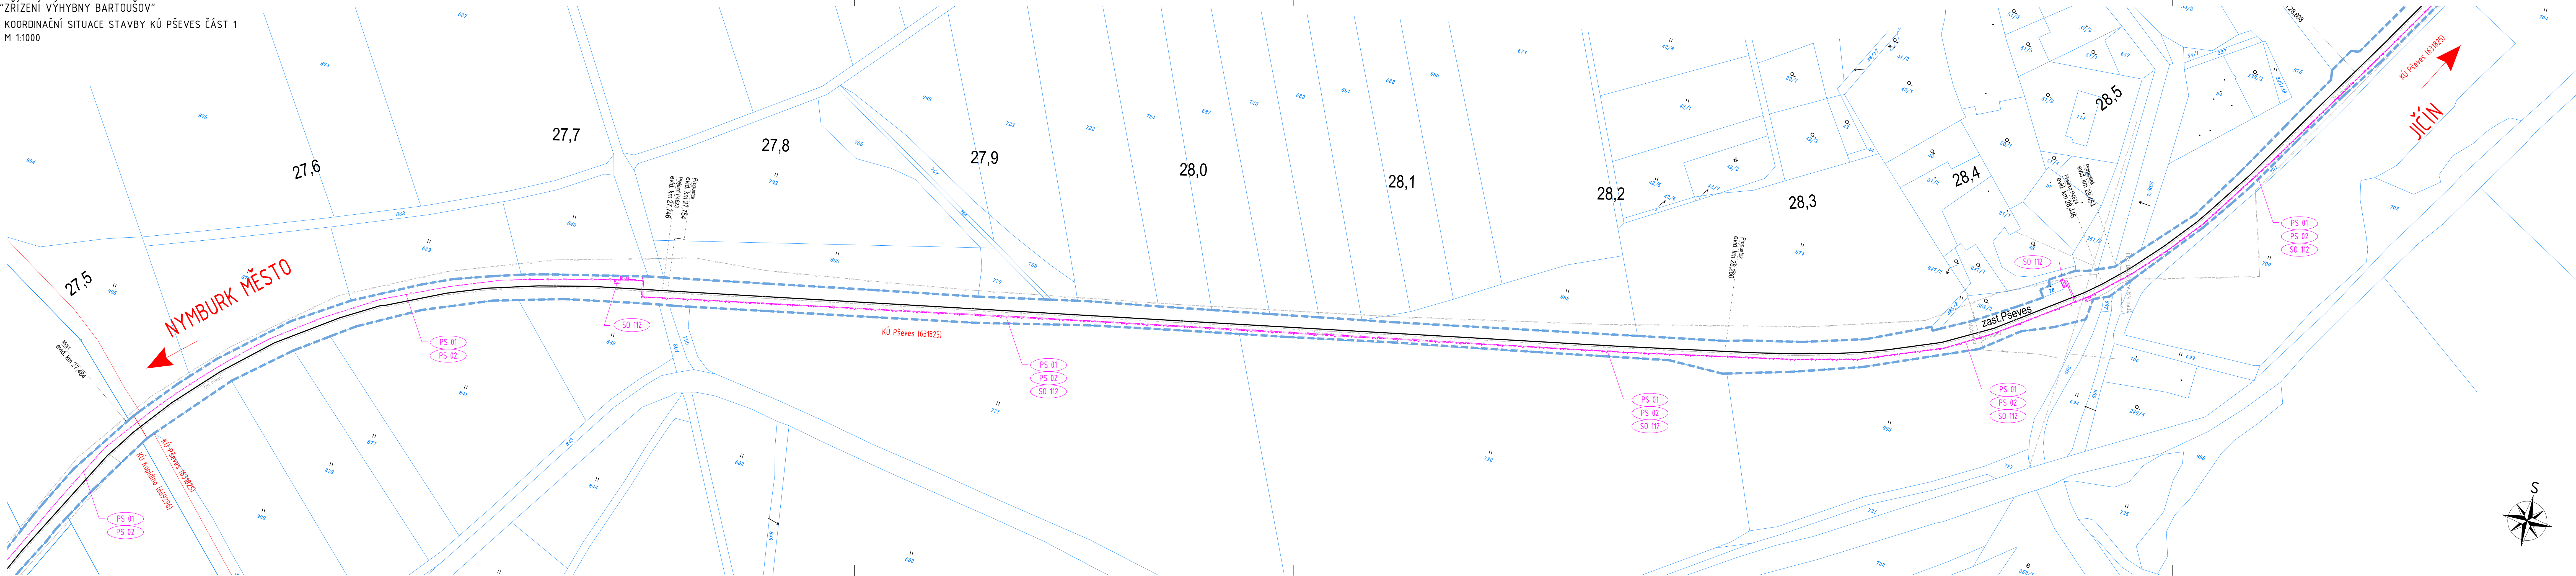

LEGENDA STÁVAJÍCÍCH SÍTÍ

- SSZT Správa železniční dopravní cesty, státní organizace
- SEE Správa železniční dopravní cesty, státní organizace, SEE – Správa sdělovací a zabezpečovací techniky
- propustek Správa železniční dopravní cesty, státní organizace, SMT – Správa mostů a tunelů
- RSM České dráhy, akciová společnost, RSM – Regionální správa majetku
- ČD ČD Telematika, akciová společnost
- ICT ČEZ ICT Services, akciová společnost
- ČEZ Distribuce, akciová společnost – síť NN
- ČEZ Distribuce, akciová společnost – síť VN
- GasNet, společnost s ručením omezeným – VTL plynovod
- GasNet, společnost s ručením omezeným – STL plynovod
- ČEZ telekomunikační infrastruktura, akciová společnost
- ČEZ Vodohospodářská a obchodní společnost, akciová společnost – vodovod
- ČEZ Vodohospodářská a obchodní společnost, akciová společnost – kanalizace
- VO Technické služby města Jičína
- ČRA České Radiokomunikace, akciová společnost

UPOZORNĚNÍ:
PRŮBĚH PODZEMNÍCH SÍTÍ JE ZAKRESLEN POUZE INFORMATIVNĚ PODLE
VYJÁDRĚNÍ JEJICH SPRÁVCŮ. PRO ZJIŠTĚNÍ PŘESNÉ POLOHY SÍTÍ JE NUTNÉ
POŽÁDAT SPRÁVCE O VYTÝČENÍ.

LEGENDA MAPY

- STÁVAJÍCÍ STAV
- HRANICE PARCEL KATASTRU NEMOVITOSTÍ
- HRANICE DRAŽNÍHO POZEMKU

LEGENDA NOVÝCH SÍTÍ ZŘIZOVANÝCH V RÁMCI STAVBY

- Z PS 01 STANIČNÍ ZABEZPEČOVACÍ ZAŘÍZENÍ BARTOUSHOV
- ČD PS 02 KABELIZACE VČETNĚ PŘENOSOVÝCH SYSTÉMŮ
- SO 112 NAPÁJENÍ

LEGENDA SO A PS

- TECHNOLOGICKÁ ČÁST
- PS 01 Staniční zabezpečovací zařízení Bartoušov
- PS 02 Kabelizace včetně přenosových systémů
- PS 03 Telefonní zapojovač
- PS 04 Zařízení pro záznam a archivaci hovorů
- PS 05 EZS technologického objektu ve výhybně Bartoušov
- PS 06 Akustický informační systém ve výhybně Bartoušov
- PS 07 DOTS ŽDC

STAVEBNÍ ČÁST

- SO 101 Železniční svršek
- SO 102 Výstroj trať
- SO 103 Železniční spodek
- SO 104 Nástupišť
- SO 105 Rekonstrukce přejezdu km 31,505
- SO 106 Rekonstrukce propustku km 31,162
- SO 107 Přístupové komunikace, zp. plochy
- SO 108 Přístřešky
- SO 109 Orientační systém
- SO 110 Technologický objekt Bartoušov
- SO 111 Elektrický ohřev výhybek
- SO 112 Napájení
- SO 113 Technologický objekt Bartoušov – rozvody NN
- SO 114 Venkovní osvětlení
- SO 115 Kácení a náhradní výsadba

REVIZE:	NÁZEV ZMĚNY:	DATUM:	PODPIS:		
OBJEDNATEL	Správa železniční dopravní cesty, státní organizace Díazdová 1003/7, 110 00 Praha 1				
ZODP. PROJEKTANT	VYPRACOVAL	KONTROLOVAL			
Ing. Vladimír Jeníček	Jiří Novosad D.S.	Ing. Vladimír Jeníček			
KRAJ: Královéhradecký	OBEC: Jiřetín - část obce Bartoušov	Č. ZAKÁZKY	07 220917	ÚČEL	DUR
STAVBA:		"ZŘÍZENÍ VÝHYBNY BARTOUSHOV"		DATUM	04/2018
				FORMÁT	8x4
				MĚŘÍTKO	1:1000
PŘÍLOHA:		Koordináční situace stavby KÚ Pševy část 1		ČÁST	C.2
				PŘÍL.	2.1