


“ZŘÍZENÍ VÝHYBNÝ BARTOUSHOV”  
KOORDINAČNÍ SITUACE STAVBY KÚ BARTOUSHOV ČÁST 3  
M 1:500

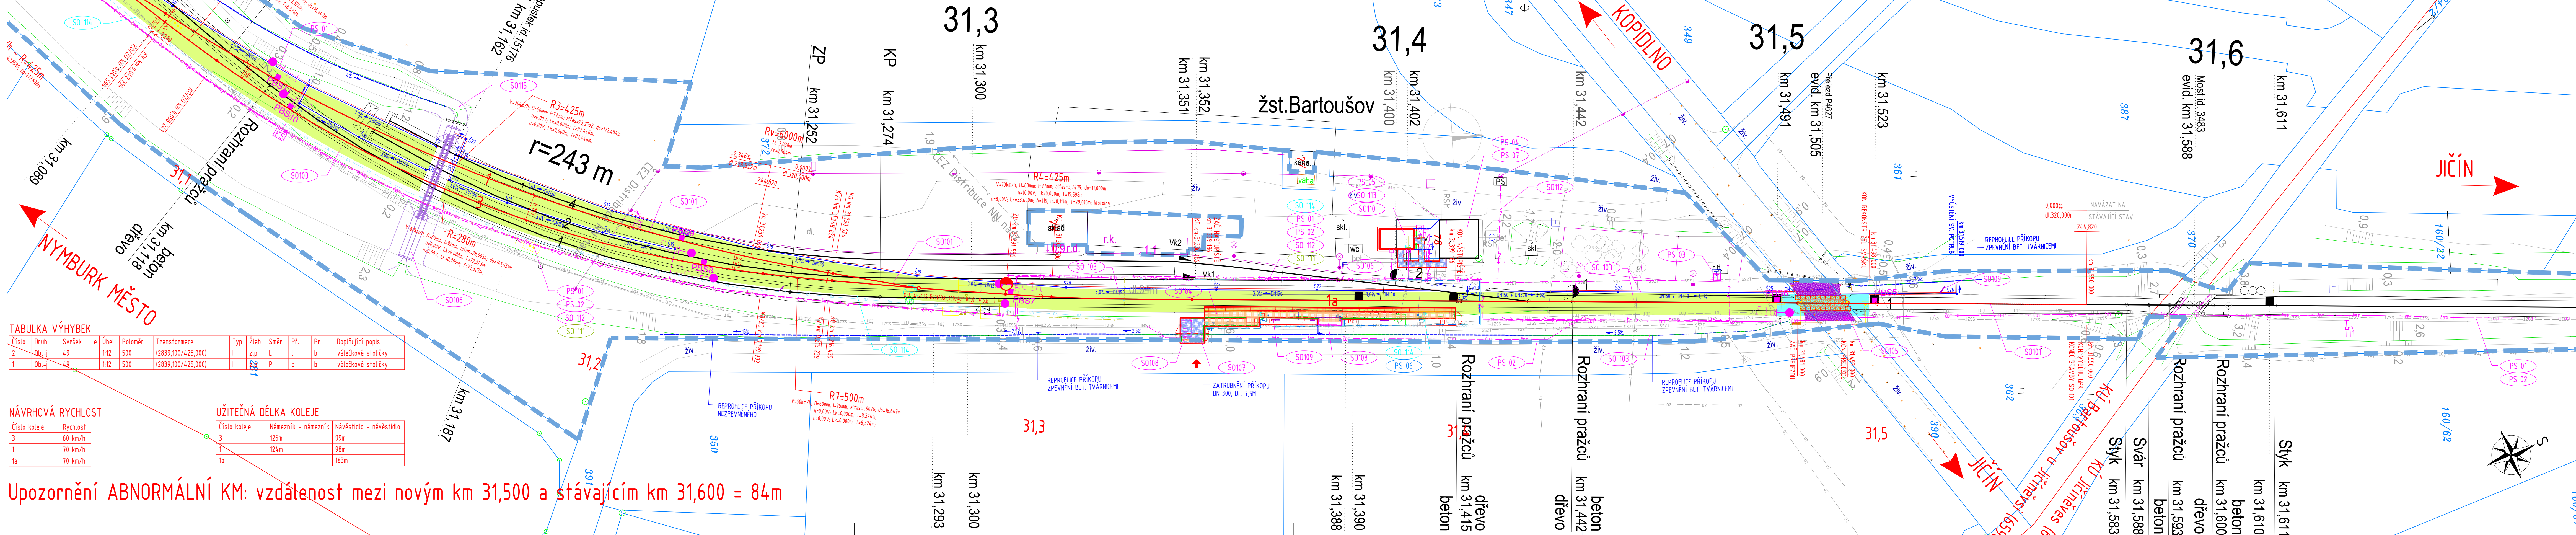

TABULKA VÝHYBEK

Číslo	Druh	Svršek	e	Úhel	Poloměr	Transformace	Typ	Žlab	Směr	PF	Pr.	Doplňující popis
2	Obl-j	49	1:12	500	(2839,100/425,000)		I	zlp	L		b	válečkové stoličky
1	Obl-j	49	1:12	500	(2839,100/425,000)		I	zlp	P		b	válečkové stoličky

NÁVRHOVÁ RYCHLOST

Číslo koleje	Rychlost
3	60 km/h
1	70 km/h
1a	70 km/h

UŽITEČNÁ DÉLKA KOLEJE

Číslo koleje	Námezník - námezník	Návěstidlo - návěstidlo
3	126m	99m
1	124m	98m
1a		183m

Upozornění ABNORMÁLNÍ KM: vzdálenost mezi novým km 31,500 a stávajícím km 31,600 = 84m

- LEGENDA STÁVAJÍCÍCH SÍTÍ
- SSZT - Správa železniční dopravní cesty, státní organizace
  - SEE - Správa železniční dopravní cesty, státní organizace, SEE - Správa elektrotechniky a energetiky
  - propustek - Správa železniční dopravní cesty, státní organizace, SMT - Správa mostů a tunelů
  - RSM - České dráhy, akciová společnost, RSM - Regionální správa majetku
  - ČD - ČD Telematika, akciová společnost
  - ICT - ČEZ ICT Services, akciová společnost
  - ČEZ Distribuce - ČEZ Distribuce, akciová společnost - síť NN
  - ČEZ Distribuce - ČEZ Distribuce, akciová společnost - síť VN
  - GasNet - GasNet, společnost s ručením omezeným - VTL plynovod
  - GasNet - GasNet, společnost s ručením omezeným - STL plynovod
  - ČEZ - Česká telekomunikační infrastruktura, akciová společnost
  - Vodohospodářská a obchodní společnost, akciová společnost - vodovod
  - Vodohospodářská a obchodní společnost, akciová společnost - kanalizace
  - vo - Technické služby města Jičína
  - ČRA - České Radiokomunikace, akciová společnost

UPOZORNĚNÍ:  
PRŮBĚH PODZEMNÍCH SÍTÍ JE ZAKRESLEN POUZE INFORMATIVNĚ PODLE  
VYJÁDRĚNÍ JEJICH SPRÁVČŮ. PRO ZJIŠTĚNÍ PŘESNÉ POLOHY SÍTÍ JE TUTÉŽ  
POŽÁDAT SPRÁVCE O VYTÝČENÍ.

- LEGENDA MAPY
- STÁVAJÍCÍ STAV
  - HRANICE PARCEL KATASTRU NEMOVITOSTÍ
  - HRANICE DRAŽNÍHO POZEMKU

- LEGENDA NOVÝCH SÍTÍ ZŘÍZOVANÝCH V RÁMCI STAVBY
- Z - PS 01 STANIČNÍ ZABEZPEČOVACÍ ZAŘÍZENÍ BARTOUSHOV
  - ČDT - PS 02 KABELIZACE VČETNĚ PŘENOSOVÝCH SYSTÉMŮ
  - SO 112 - NAPÁJENÍ
  - EOV - SO 111 ELEKTRICKÝ OHŘEV VÝHYBEK
  - PS 06 - PS 06 AKUSTICKÝ INFORMAČNÍ SYSTÉM VE VÝHYBNĚ BARTOUSHOV
  - VO - SO 114 VENKOVNÍ OSVĚTLENÍ

- LEGENDA SO A PS
- TECHNOLOGICKÁ ČÁST
- PS 01 Staniční zabezpečovací zařízení Bartoušov
  - PS 02 Kabelizace včetně přenosových systémů
  - PS 03 Telefonní zapojovací
  - PS 04 Zařízení pro záznam a archivaci hovorů
  - PS 05 EZS technologického objektu ve výhybně Bartoušov
  - PS 06 Akustický informační systém ve výhybně Bartoušov
  - PS 07 DTS ŽDC

- STAVEBNÍ ČÁST
- SO 101 Železniční svršek
  - SO 102 Výstroj trať
  - SO 103 Železniční spodek
  - SO 104 Nástupiště
  - SO 105 Rekonstrukce přejezdu km 31,505
  - SO 106 Rekonstrukce propustku km 31,162
  - SO 107 Přístupové komunikace, zp. plochy
  - SO 108 Přístřešky
  - SO 109 Orientační systém
  - SO 110 Technologický objekt Bartoušov
  - SO 111 Elektrický ohřev výhybek
  - SO 112 Napájení
  - SO 113 Technologický objekt Bartoušov - rozvody NN
  - SO 114 Venkovní osvětlení
  - SO 115 Kácení a náhradní výsadba

	</
--	--	----