


"ZŘÍZENÍ VÝHYBNÝ BARTOŮŠOV"  
KOORDINAČNÍ SITUACE STAVBY KÚ NEMYČEVES ČÁST 2  
M 1:1000

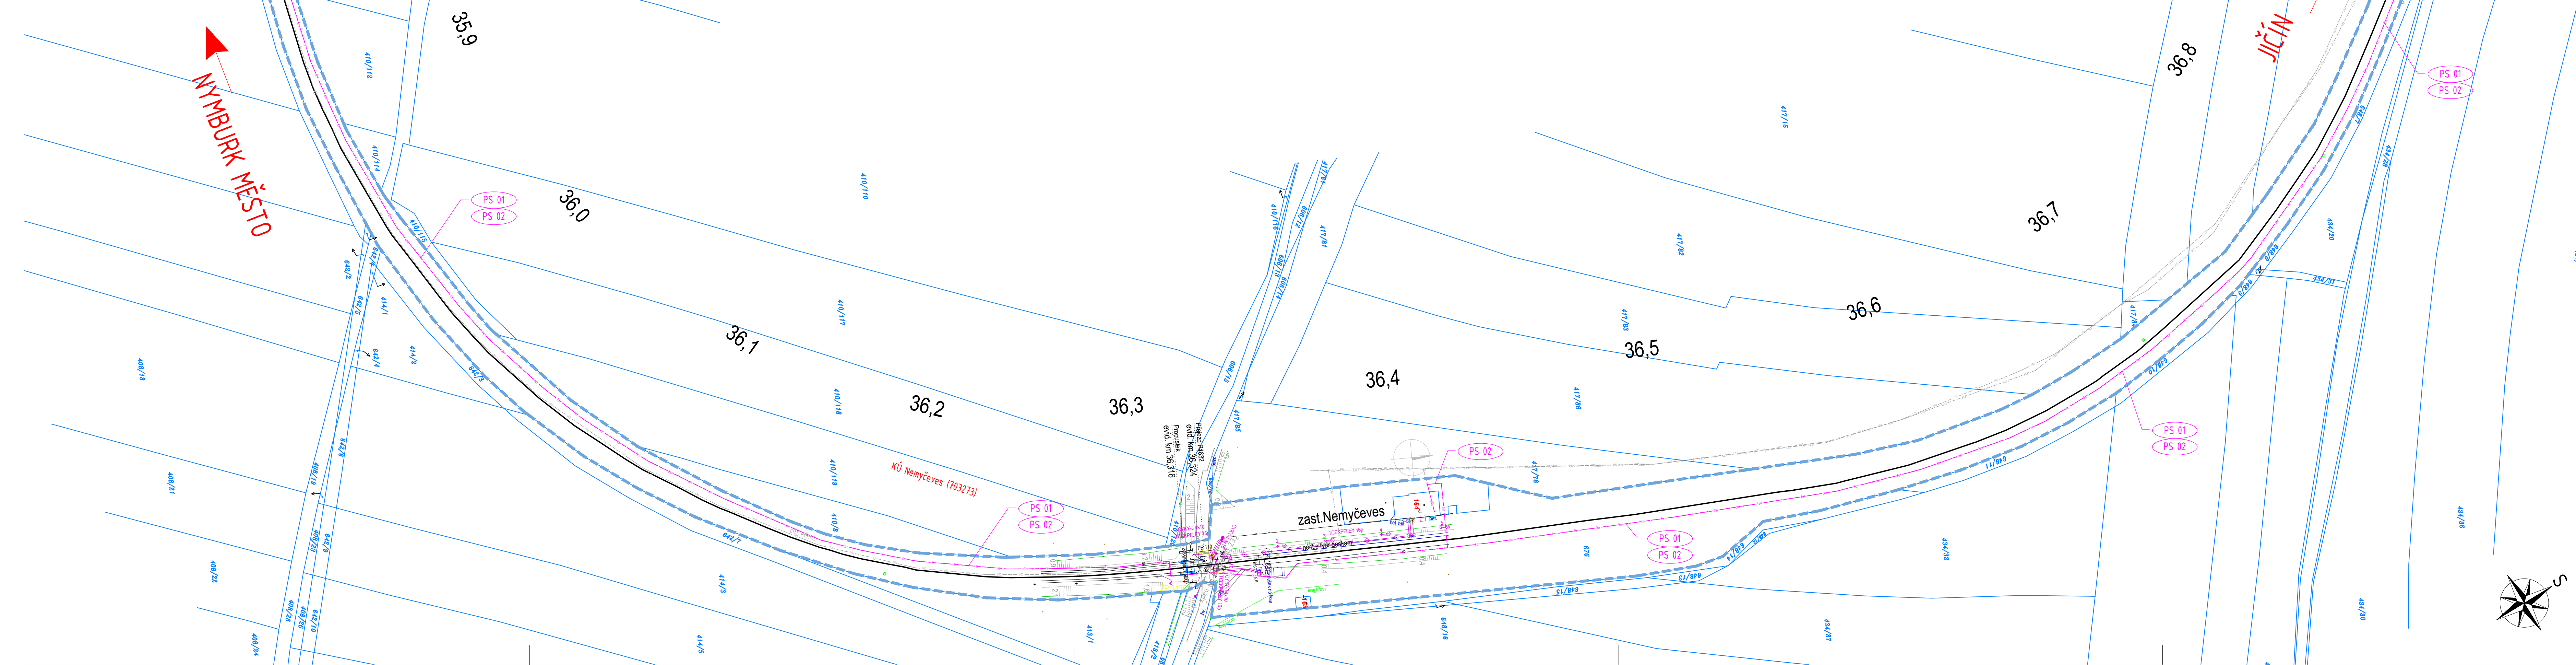

## LEGENDA STÁVAJÍCÍCH SÍTÍ

SSZT	Správa železniční dopravní cesty, státní organizace:
SEE	Správa železniční dopravní cesty, státní organizace, SEE - Správa elektrotechniky a energetiky
propustek	Správa železniční dopravní cesty, státní organizace, SMT - Správa mostů a tunelů
RSM	České dráhy, akciová společnost, RSM - Regionální správa majetku
ČDT	ČD Telematika, akciová společnost
ICT	ČEZ ICT Services, akciová společnost
→	ČEZ Distribuce, akciová společnost - síť NN
→→	ČEZ Distribuce, akciová společnost - síť VN
— — —	GasNet, společnost s ručením omezeným - VTL plynovod
— — —	GasNet, společnost s ručením omezeným - STL plynovod
02	Česká telekomunikační infrastruktura, akciová společnost
→	Vodohospodářská a obchodní společnost, akciová společnost - vodovod
→	Vodohospodářská a obchodní společnost, akciová společnost - kanalizace
VO	Technické služby města Jičína
ERA	České Radiokomunikace, akciová společnost

UPOZORNĚNÍ:  
PRŮBĚH PODZEMNÍCH SÍTÍ JE ZAKRESLEN POUZE INFORMATIVNĚ PODLE  
VYJÁDRĚNÍ JEJICH SPRÁVCŮ. PRO ZJIŠTĚNÍ PŘESNÉ POLOHY SÍTÍ JE  
POŽÁDAT SPRÁVCE O VYTÝČENÍ.

### LEGENDA MAPY

STÁVAJÍCÍ STAV  
 HRANICE PARCEL KATASTRU NEMOVITOSTÍ  
 HRANICE DRÁŽNÍHO POZEMKU

LEGENDA NOVÝCH SÍTÍ ZŘIZOVANÝCH V RÁMCI STAVB

— — — Z —	PS 01 STANIČNÍ ZABEZPEČOVACÍ ZAŘÍZENÍ BARTOŮŠ
— — — ČDT —	PS 02 KABELIZACE VČETNĚ PŘENOSOVÝCH SYSTÉMŮ
— — — ↗ —	SO 112 NAPÁJENÍ


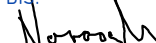


LEGENDA SO A PS

## TECHNOLOGICKÁ ČÁST

PS 01 Staniční zabezpečovací zařízení Bartoušov  
PS 02 Kabelizace včetně přenosových systémů  
PS 03 Telefonní zapojovací  
PS 04 Zařízení pro záznam a archivaci hovorů  
PS 05 EZS technologického objektu ve výhybně Bartoušov  
PS 06 Akustický informační systém ve výhybně Bartoušov  
PS 07 DOTS ŽDC

## STAVEBNÍ ČÁST

SO 101 Železniční svršek  
SO 102 Výstroj trať  
SO 103 Železniční spodek  
SO 104 Nástupišť  
SO 105 Rekonstrukce přejezdu km 31,505  
SO 106 Rekonstrukce propustku km 31,162  
SO 107 Přístupové komunikace, zp. plochy  
SO 108 Přístřešky  
SO 109 Orientační systém  
SO 110 Technologický objekt Bartoušov  
SO 111 Elektrický ohřev výhybek  
SO 112 Napájení  
SO 113 Technologický objekt Bartoušov - rozvody NN  
SO 114 Venkovní osvětlení  
SO 115 Kácení a náhradní výsadba

REVIZE:		NÁZEV ZMĚNY:		DATUM:		PODPIS:	
OBJEDNATEL		Správa železniční dopravní cesty, státní organizace Dlážděná 1003/7, 110 00 Praha 1					
ZODP. PROJEKTANT		VYPRACOVAL		KONTROLOVAL			
Ing. Vladimír Jeníček 		Jiří Novosad DIS 		Ing. Vladimír Jeníček 			
KRAJ: Královéhradecký		OBEC: Jičíněves - část obce Bartošův					
STAVBA:		"ZŘÍZENÍ VÝHYBNY BARTOŠOV"				 Hradecké Králové spol. s r.o. NA DŮCHODĚ 1674 500 02 HRADEC KRÁLOVÉ TEL.: 495500987 E-MAIL: INFO@SGJW.CZ WWW.SGJW.CZ	
		ÚČEL		DUR			
		Č. ZAKÁZKY		DUR		PARÉ	
		04/2018		07 220917			
		FORMÁT					
		7x44					
		MĚŘÍTKO					
		1:1000					
PŘÍLOHA:		Koordinační situace stavby KÚ Nemyčevce část 2				ČÁST	
		C.2				PŘÍL.	
						5.2	