


"ZŘÍZENÍ VÝHYBNY BARTOUSHOV"
KOORDINAČNÍ SITUACE STAVBY KÚ NEMYČEVES ČÁST 3
M 1:1000

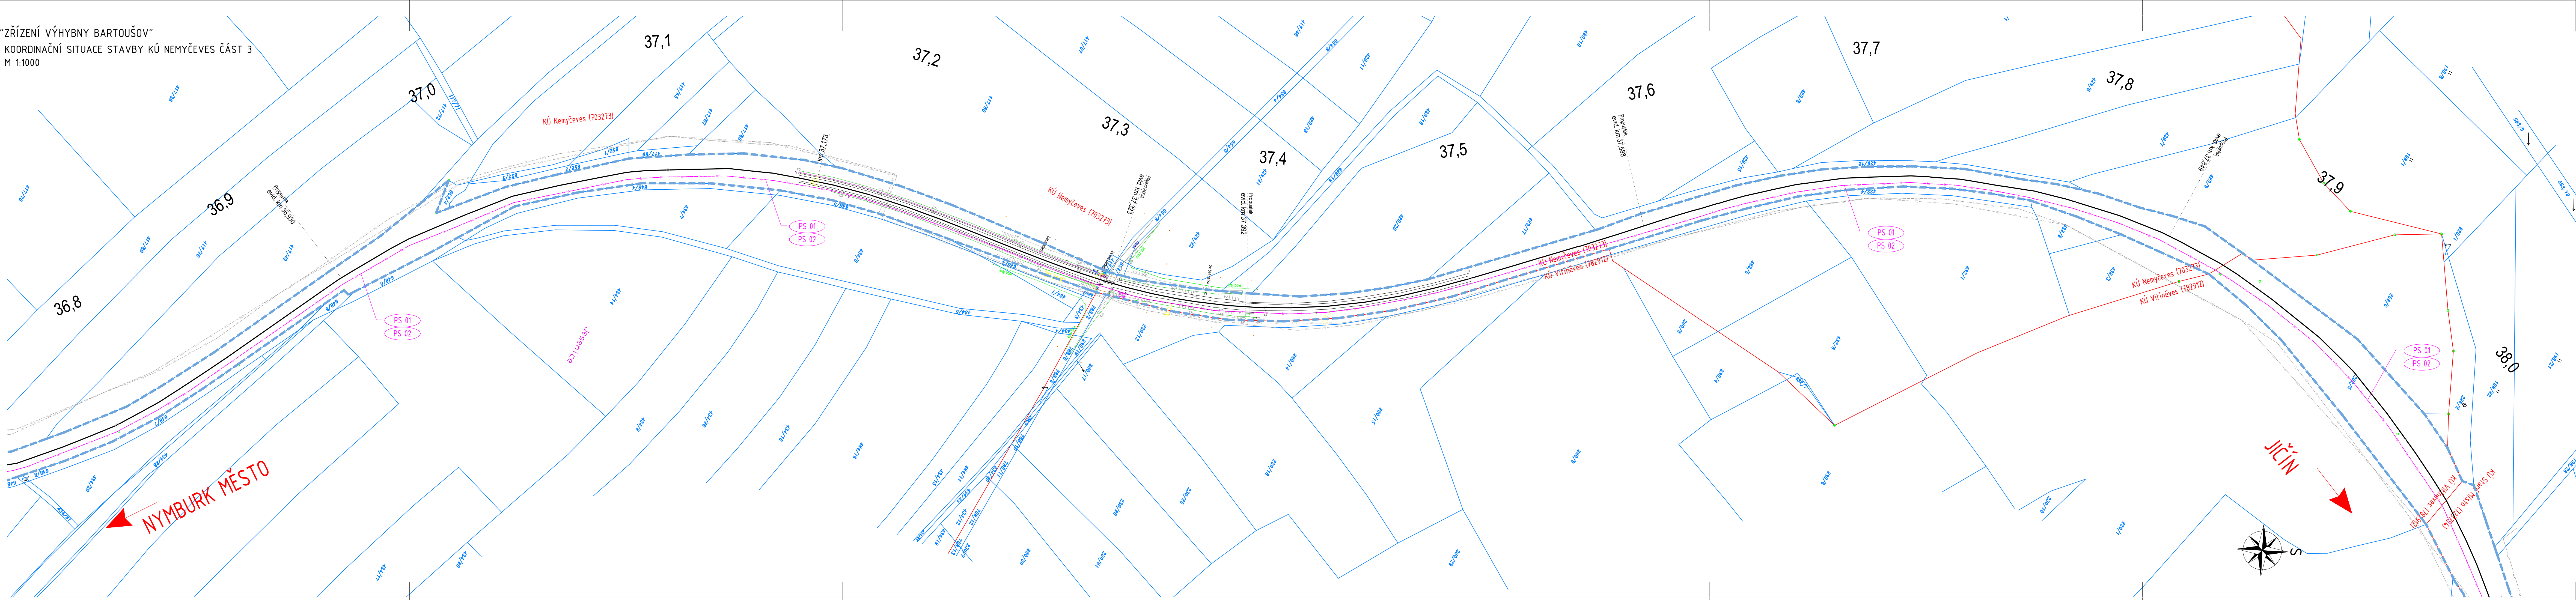

LEGENDA STÁVAJÍCÍCH SÍTÍ

- SSZT Správa železniční dopravní cesty, státní organizace
- SEE Správa železniční dopravní cesty, státní organizace, SEE - Správa sdělovací a zabezpečovací techniky
- propustek Správa železniční dopravní cesty, státní organizace, SMT - Správa mostů a tunelů
- RSM České dráhy, akciová společnost, RSM - Regionální správa majetku
- ČDT ČD Telematika, akciová společnost
- ICT ČEZ ICT Services, akciová společnost
- ČEZ Distribuce, akciová společnost - síť NN
- ČEZ Distribuce, akciová společnost - síť VN
- GasNet, společnost s ručením omezeným - VTL plynovod
- GasNet, společnost s ručením omezeným - STL plynovod
- o2 Česká telekomunikační infrastruktura, akciová společnost
- o2 Vodohospodářská a obchodní společnost, akciová společnost - vodovod
- vo Vodohospodářská a obchodní společnost, akciová společnost - kanalizace
- vo Technické služby města Jičína
- ČRA České Radiokomunikace, akciová společnost

UPOZORNĚNÍ:
PRŮBĚH PODZEMNÍCH SÍTÍ JE ZAKRESLEN POUZE INFORMATIVNĚ PODLE
VYJÁDRĚNÍ JEJICH SPRÁVCŮ. PRO ZJIŠTĚNÍ PŘESNÉ POLOHY SÍTĚ JE TUTÉŽ
POŽÁDAT SPRÁVCE O VYTÝČENÍ.

LEGENDA MAPY

- STÁVAJÍCÍ STAV
- HRANICE PARCEL KATASTRU NEMOVITOSTÍ
- HRANICE DRAŽNÍHO POZEMKU

LEGENDA NOVÝCH SÍTÍ ZŘIZOVANÝCH V RÁMCI STAVBY


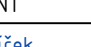
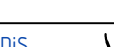
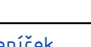
- Z PS 01 STANIČNÍ ZABEZPEČOVACÍ ZAŘÍZENÍ BARTOUSHOV
- ČDT PS 02 KABELIZACE VČETNĚ PŘENOSOVÝCH SYSTÉMŮ
- SO 112 NAPÁJENÍ

LEGENDA SO A PS

- TECHNOLOGICKÁ ČÁST
- PS 01 Staniční zabezpečovací zařízení Bartoušov
- PS 02 Kabelizace včetně přenosových systémů
- PS 03 Telefonní zapojovač
- PS 04 Zařízení pro záznam a archivaci hovorů
- PS 05 EZS technologického objektu ve výhybně Bartoušov
- PS 06 Akustický informační systém ve výhybně Bartoušov
- PS 07 DOTS ŽDC

STAVEBNÍ ČÁST

- SO 101 Železniční svršek
- SO 102 Výstroj trať
- SO 103 Železniční spodek
- SO 104 Nástupiště
- SO 105 Rekonstrukce přejezdu km 31,505
- SO 106 Rekonstrukce propustku km 31,162
- SO 107 Přístupové komunikace, zp. plochy
- SO 108 Přístřešky
- SO 109 Orientační systém
- SO 110 Technologický objekt Bartoušov
- SO 111 Elektrický ohřev výhybek
- SO 112 Napájení
- SO 113 Technologický objekt Bartoušov - rozvody NN
- SO 114 Venkovní osvětlení
- SO 115 Kácení a náhradní výsadba

						 Hradec Králové spol.s r.o.	
REVIZE:		NÁZEV ZMĚNY:		DATUM:		PODPIS:	
OBJEDNATEL:		Správa železniční dopravní cesty, státní organizace Dílažena 1003/7, 110 00 Praha 1					
ZODP. PROJEKTANT		VYPRACOVAL		KONTROLOVAL			
Ing. Vladimír Jeníček 		Jiří Novosad DIS 		Ing. Vladimír Jeníček 			
KRAJ: Královéhradecký				OBEC: Jiřetíněves – část obce Bartoušov			
STAVBA:							
"ZŘÍZENÍ VÝHYBNY BARTOUSHOV"				DATUM		PARÉ	
				04/2018			
				FORMÁT			
				8x44			
				MĚŘÍTKO			
PRÍLOHA: Koordinační sit. st. KÚ Nemyčevěves část 3 + KÚ Viříněves				1:1000			
				ČÁST		PŘÍL.	
				C.2		5.3	