


"ZŘÍZENÍ VÝHYBNY BARTOUŠOV"  
KOORDINAČNÍ SITUACE STAVBY KÚ JIČÍN ČÁST 2  
M 1:1000

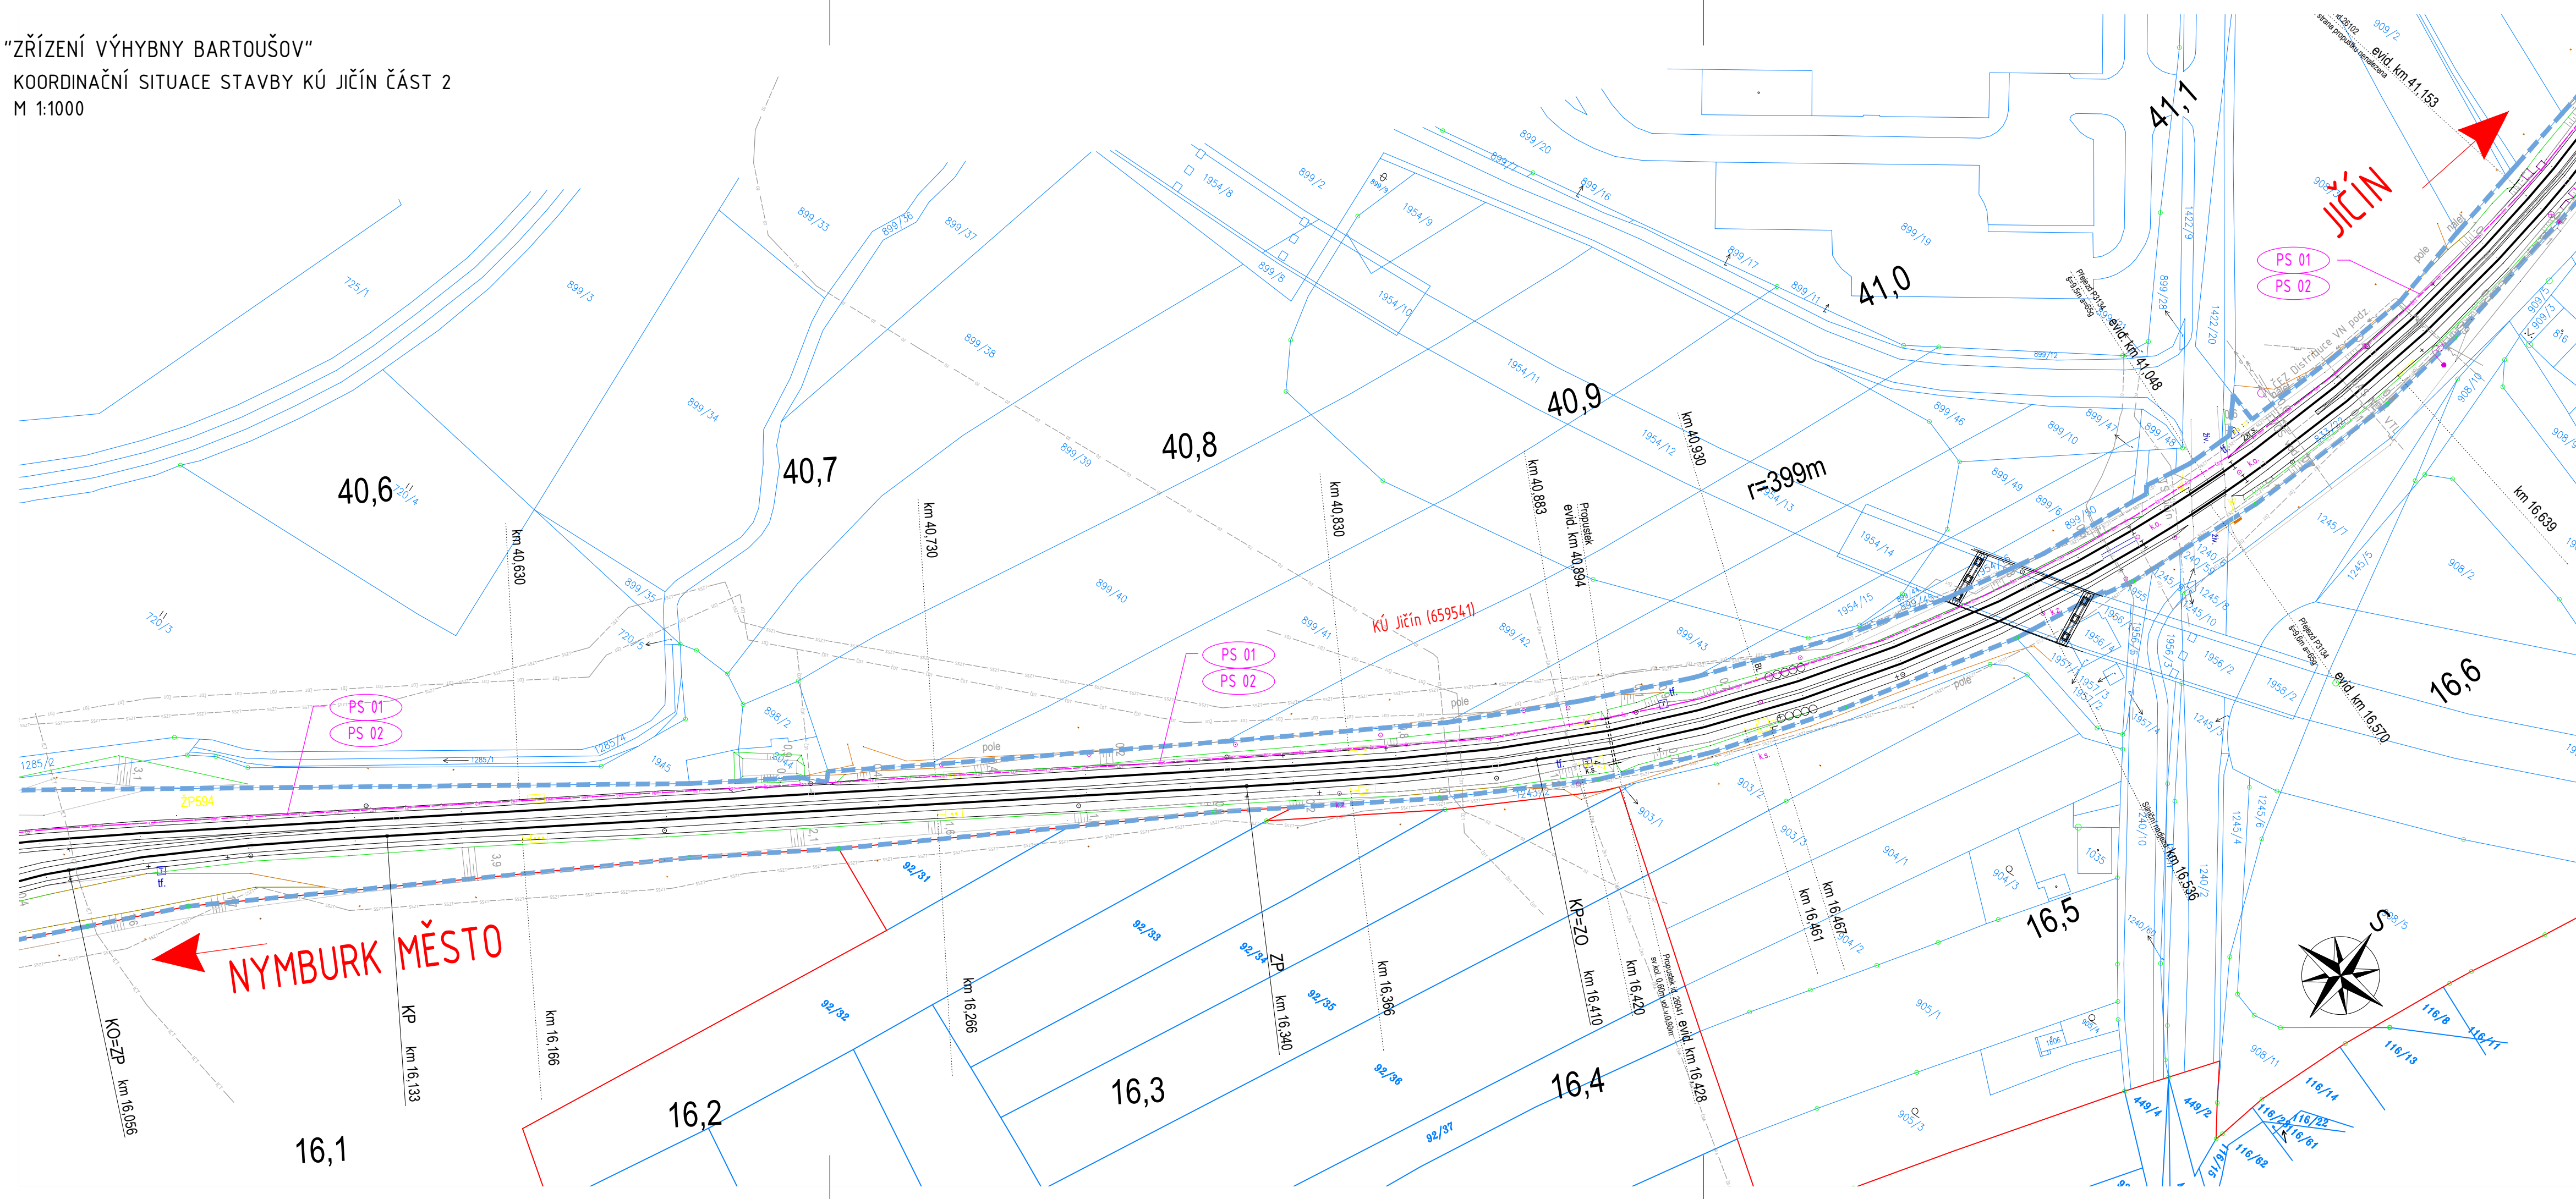

LEGENDA STÁVAJÍCÍCH SÍTÍ

- SSZT — Správa železniční dopravní cesty, státní organizace;
- SEE — Správa železniční dopravní cesty, státní organizace, SEE – Správa sdělovací a zabezpečovací techniky
- propustek — Správa železniční dopravní cesty, státní organizace, SMT – Správa mostů a tunelů
- RSM — České dráhy, akciová společnost, RSM – Regionální správa majetku
- ČOT — ČD Telematika, akciová společnost
- ICT — ČEZ ICT Services, akciová společnost
- ČEZ Distribuce, akciová společnost – síť NN
- ČEZ Distribuce, akciová společnost – síť VN
- GasNet, společnost s ručením omezeným – VTL plynovod
- GasNet, společnost s ručením omezeným – STL plynovod
- OZ — Česká telekomunikační infrastruktura, akciová společnost
- Vodohospodářská a obchodní společnost, akciová společnost – vodovod
- Vodohospodářská a obchodní společnost, akciová společnost – kanalizace
- VO — Technické služby města Jičína
- ČRA — České Radiokomunikace, akciová společnost

UPOZORNĚNÍ:  
PRŮBĚH PODZEMNÍCH SÍTÍ JE ZAKRESLEN POUZE INFORMATIVNĚ PODLE  
VYJÁDRĚNÍ JEJICH SPRÁVCŮ. PRO ZJIŠTĚNÍ PŘESNÉ POLOHY SÍTĚ JE NUTNÉ  
POŽÁDAT SPRÁVCE O VYTÝČENÍ.

LEGENDA MAPY

- STÁVAJÍCÍ STAV
- HRANICE PARCEL KATASTRU NEMOVITOSTÍ
- HRANICE DRÁŽNÍHO POZEMKU

LEGENDA NOVÝCH SÍTÍ ZŘIZOVANÝCH V RÁMCI STAVBY

- Z — PS 01 STANIČNÍ ZABEZPEČOVACÍ ZAŘÍZENÍ BARTOUŠOV
- ČOT — PS 02 KABELIZACE VČETNĚ PŘENOSOVÝCH SYSTÉMŮ
- SO 112 NAPÁJENÍ

LEGENDA SO A PS

- TECHNOLOGICKÁ ČÁST
- PS 01 Staniční zabezpečovací zařízení Bartoušov
- PS 02 Kabelizace včetně přenosových systémů
- PS 03 Telefonní zapojovač
- PS 04 Zařízení pro záznam a archivaci hovorů
- PS 05 EZS technologického objektu ve výhybně Bartoušov
- PS 06 Akustický informační systém ve výhybně Bartoušov
- PS 07 DOTS ŽDC

- STAVEBNÍ ČÁST
- SO 101 Železniční svršek
- SO 102 Výstroj trati
- SO 103 Železniční spodek
- SO 104 Nástupiště
- SO 105 Rekonstrukce přejezdu km 31,505
- SO 106 Rekonstrukce propustky km 31,162
- SO 107 Přístupové komunikace, zp. plochy
- SO 108 Přístřešky
- SO 109 Orientační systém
- SO 110 Technologický objekt Bartoušov
- SO 111 Elektrický ohřev výhybek
- SO 112 Napájení
- SO 113 Technologický objekt Bartoušov – rozvody NN
- SO 114 Venkovní osvětlení
- SO 115 Kácení a náhradní výsadba

REVIZE:	NÁZEV ZMĚNY:	DATUM:	PODPIS:	<div><b>SGJW</b></div> <div>Hradec Králové spol. s r.o.</div> <div>NA DŮCHODĚ 1674</div> <div>500 02 HRADEC KRÁLOVÉ</div> <div>TEL.: 495510987</div> <div>E-MAIL: INFO@SGJW.CZ</div> <div>WWW.SGJW.CZ</div>	
OBJEDNATEL	Správa železniční dopravní cesty, státní organizace Dlážďená 1003/7, 110 00 Praha 1				
ZODP. PROJEKTANT	VYPRACOVAL	KONTRÓLOVAL			
Ing. Vladimír Jeníček	Jiří Novosad DIS	Ing. Vladimír Jeníček		ÚČEL	DUR
KRAJ: Královéhradecký	OBEC: Jičíněves - část obce Bartoušov			Č. ZAKÁZKY	07 220917
STAVBA:  "ZŘÍZENÍ VÝHYBNY BARTOUŠOV"				DATUM	PARÉ
				04/2018	
				FORMÁT	
				5x4	
				MĚŘÍTKO	
				1:1000	
PŘÍLOHA:	Koordinační situace stavby KÚ Jičín část 2			ČÁST	PŘÍL.
				C.2	7.2