
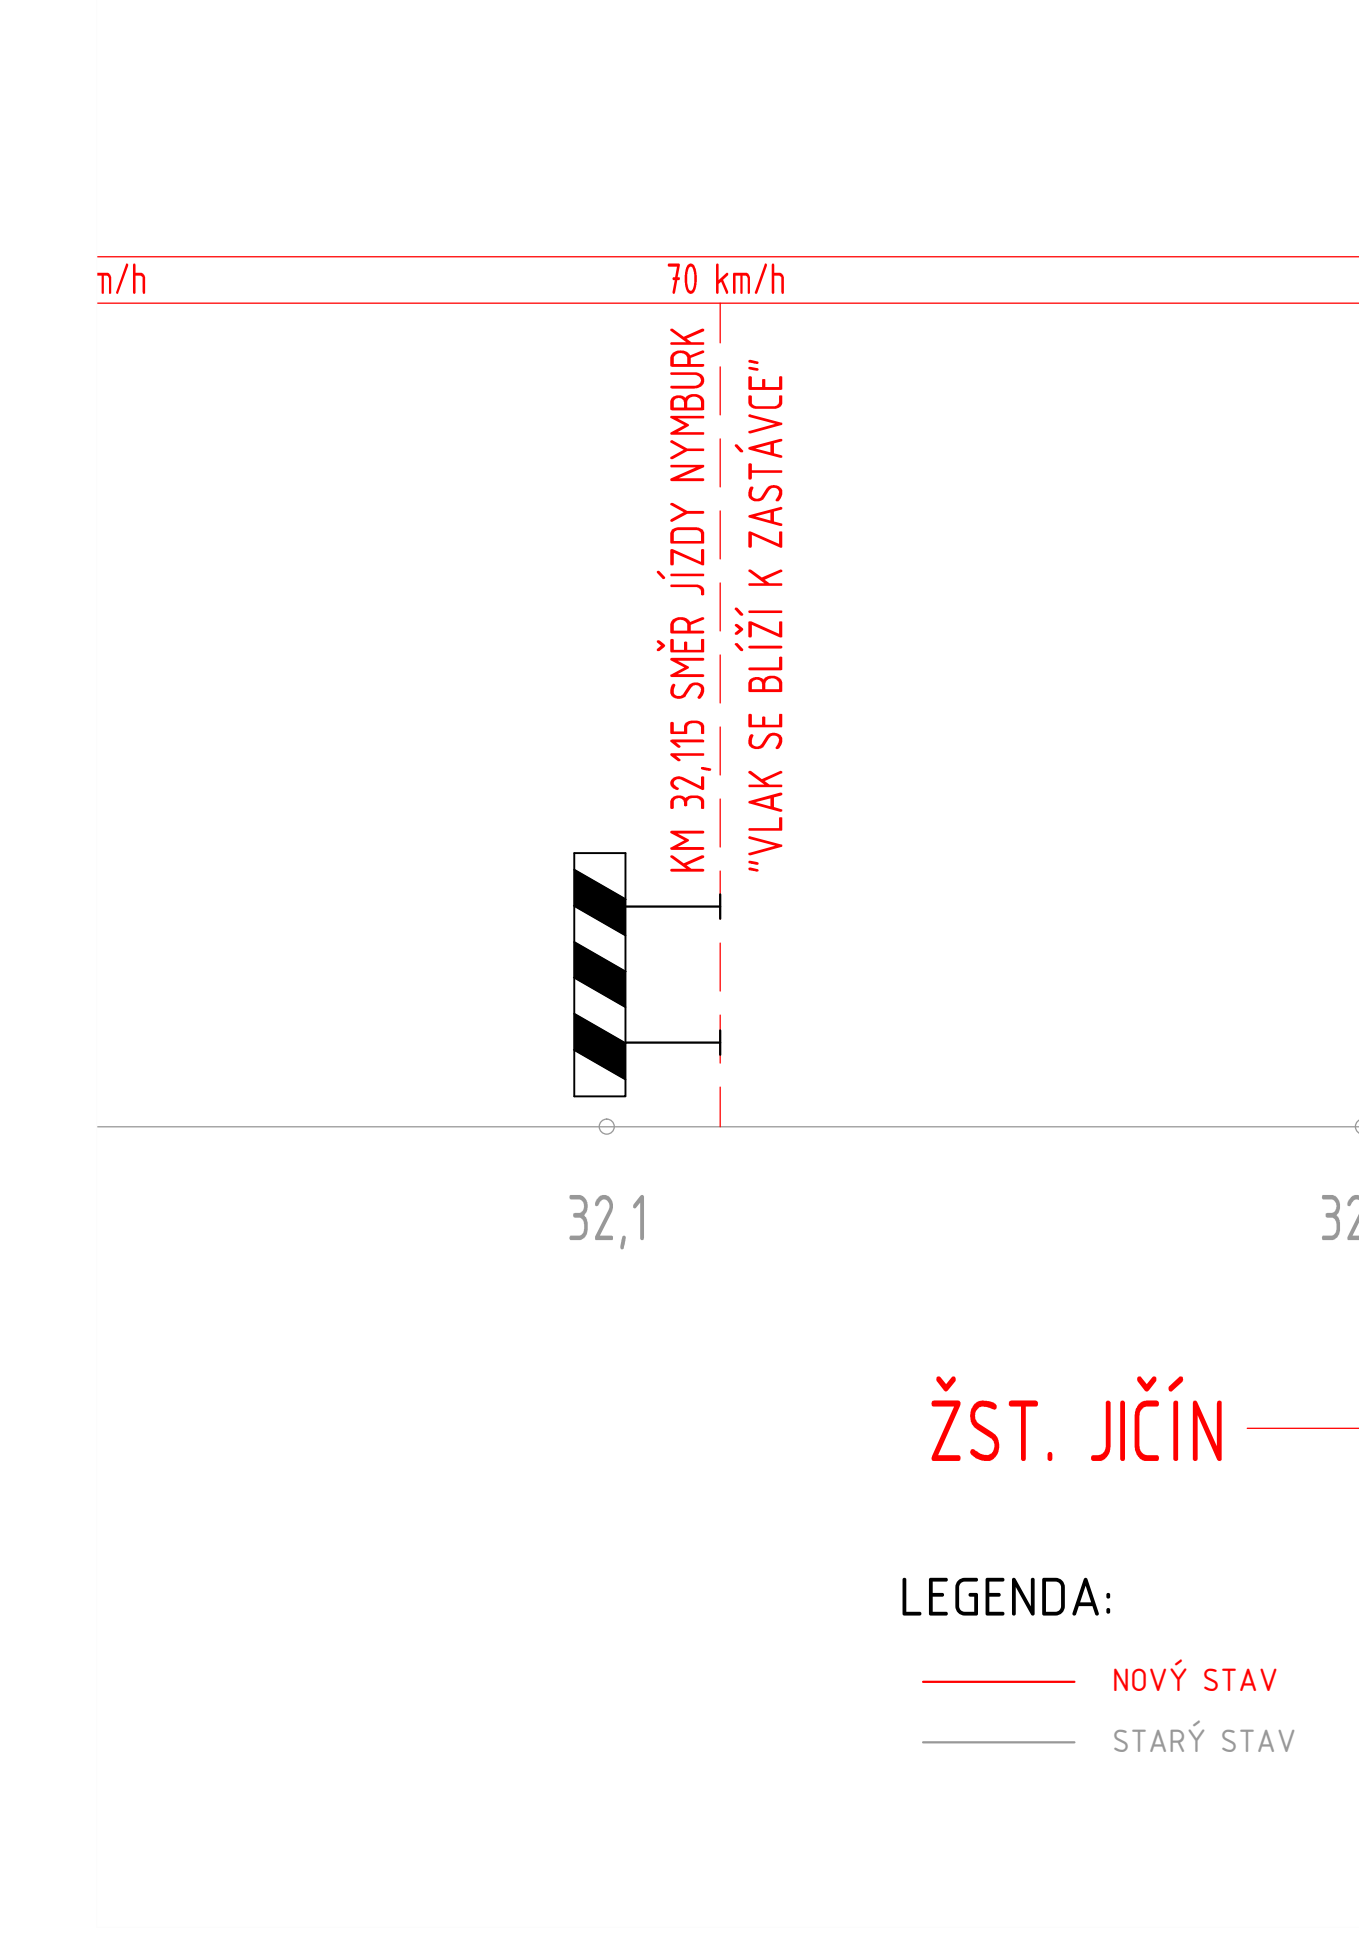


SO 102 VÝSTROJ TRATI
SITUAČNÍ SCHÉMA SO 102
M 1:1000/100

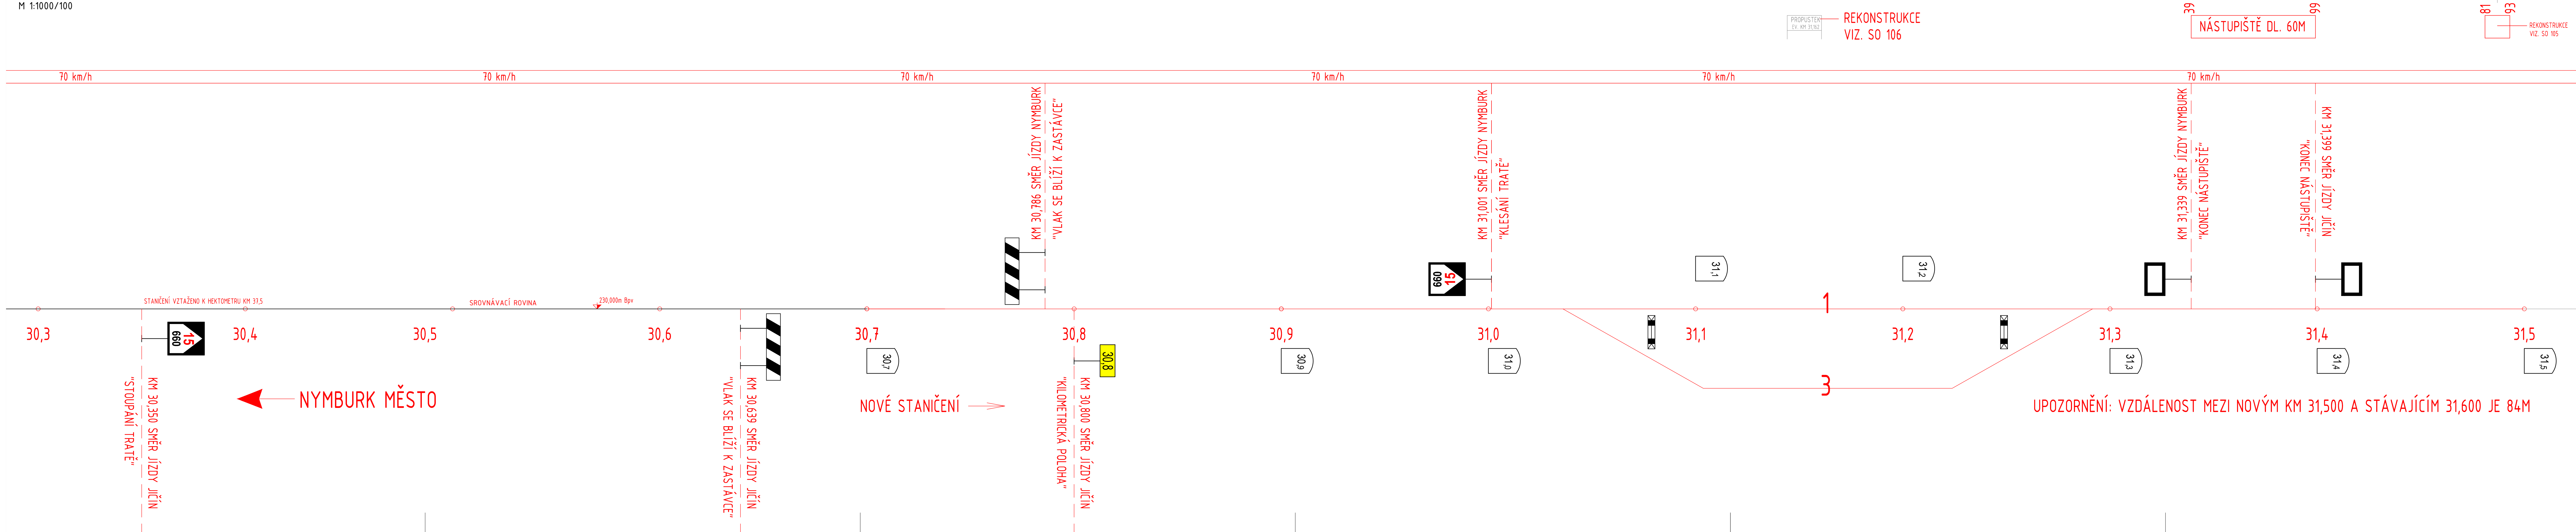

	NÁVĚST - "KILOMETRICKÁ POLOH"
	NÁVĚST - "KILOMETRICKÁ POLOH"
	NÁVĚST - "KONEC NÁSTUPIŠTĚ"
	NÁVĚST - "KLESÁNÍ TRATĚ"
	NÁVĚST - "STOUPÁNÍ TRATĚ"
	NÁVĚST - "VLAK SE BLÍŽÍ K ZA"
	NÁVĚST - "HRANICE KOLEJE"

REVIZE:	NÁZEV ZMĚNY:		DATUM:		PODPIS:				
OBJEDNATEL	Správa železniční dopravní cesty, státní organizace Diázdná 1003/7, 110 00 Praha 1								
ZODP. PROJEKTANT	VYPRACOVAL	KONTROLOVAL							
Ing. Vladimír Jeníček	Jiří Novosad OČS	Ing. Vladimír Jeníček							
<i>[Signature]</i>			<i>[Signature]</i>			<i>[Signature]</i>			
KRAJ:	Královéhradecký	OBEC:	Jičínoves - část obce Bartoušov						
STAVBA:	"ZRÍZENÍ VÝHYBNY BARTOUSHOV" SO 102 Výstroj trati					ÚČEL	DUR		
						É. ZAKÁZKY	07 220917		
						DATUM	PARÉ		
						FORMÁT			
		8xA4							
	MĚŘÍTKO								
	1:1000								
PŘÍLOHA:	Situaiční schéma SO 102	ČÁST E.1.1.1.2					PŘÍL.	2	