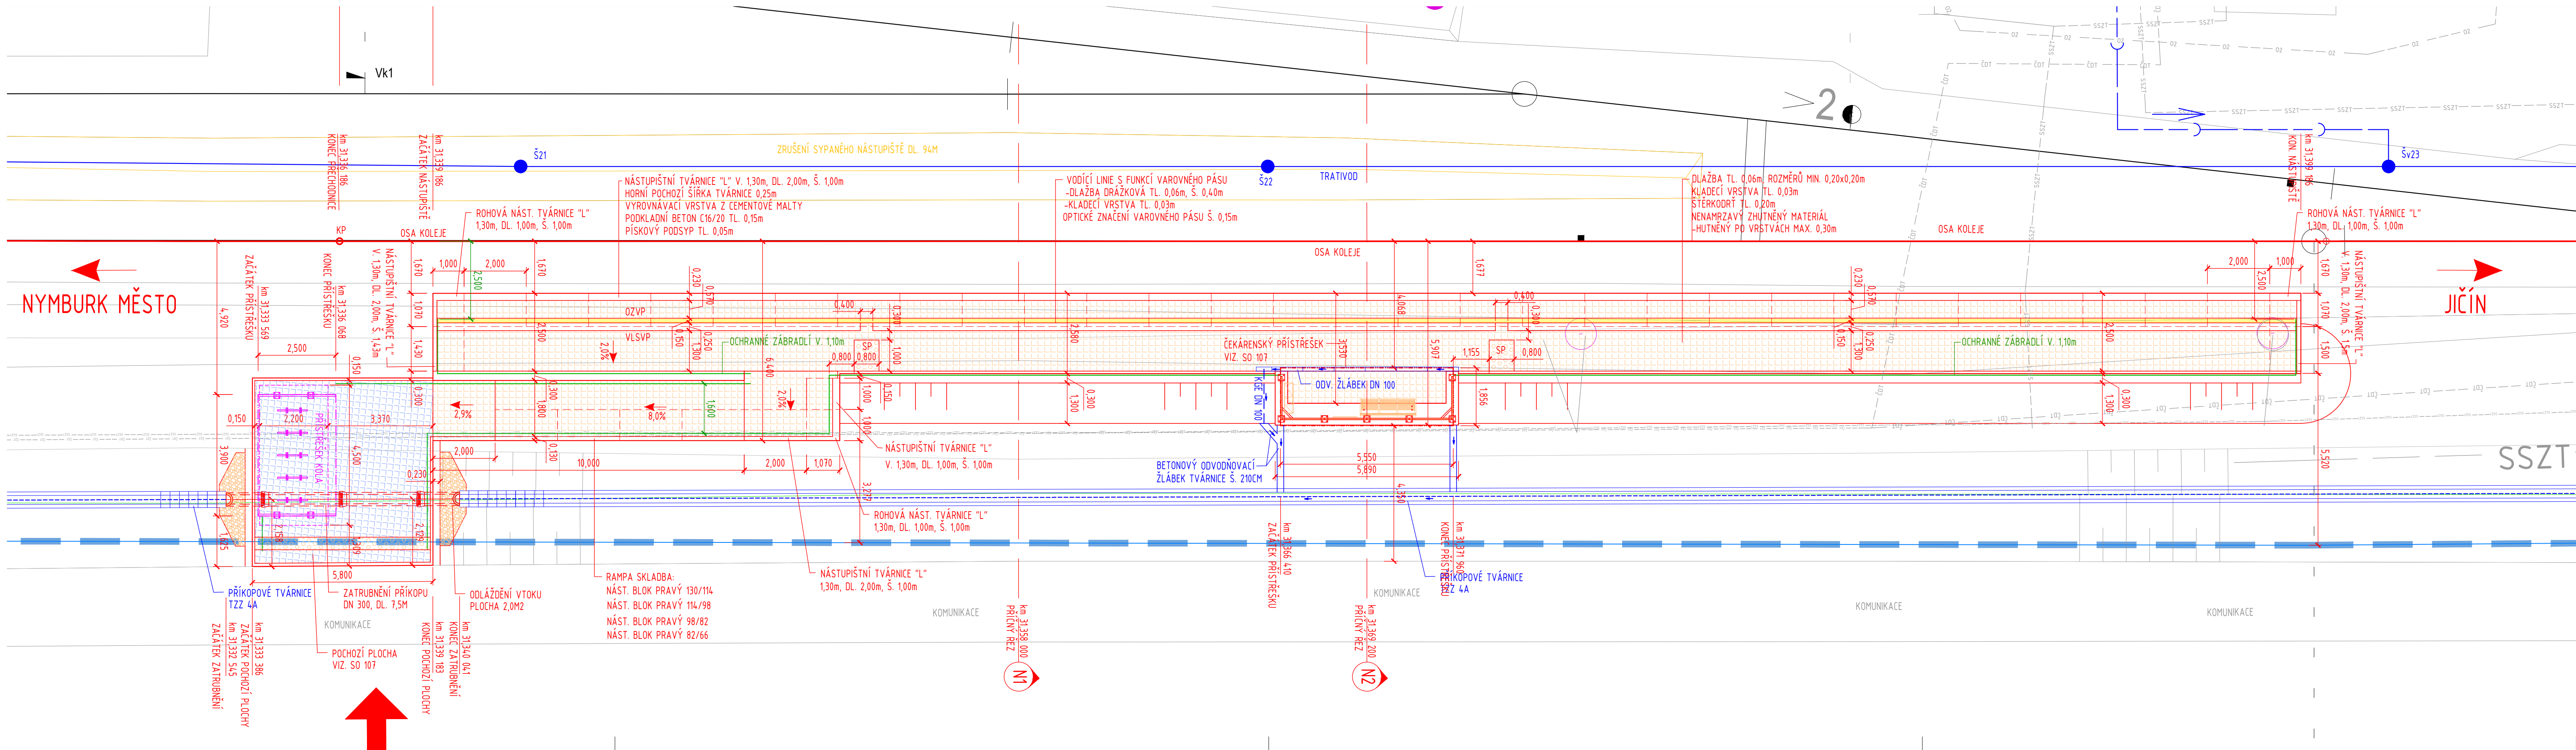

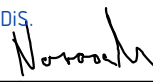



M 1:100



 HRANICE DŘÁŽNÍHO POZEMKU

						<div><div><div>SGJW</div><div>Hradec Králové spol. s r.o.</div></div><div>NA DŮCHODĚ 1674 500 02 HRADEC KRÁLOVÉ TEL.: 495510987 E-MAIL: INFO@SGJW.CZ WWW.SGJW.CZ</div></div>	
REVIZE:	NÁZEV ZMĚNY:		DATUM:		PODPIS:		
OBJEDNATEL	Správa železniční dopravní cesty, státní organizace Diážděná 1003/7, 110 00 Praha 1						
ZODP. PROJEKTANT	VYPRACOVAL		KONTROLOVAL				
Ing. Vladimír Jeníček 	Jiří Novosad DiS 		Ing. Vladimír Jeníček 				
KRAJ: Královéhradecký	OBEC: Jičíněves – část obce Bartoušov		ÚČEL		DUR		
STAVBA: "ZŘÍZENÍ VÝHYBNY BARTOUŠOV" SO 104 Nástupiště			Č. ZAKÁZKY		07 220917		
			DATUM		PARÉ		
			04/2018				
			FORMÁT				
			5xA4				
			MĚŘÍTKO				
			1:100				
PŘÍLOHA: Situace stavby SO 104			ČÁST		PŘÍL.		
			E.1.2		2		