


"ZŘÍZENÍ VÝHYBNY BARTOŮŠOV"
KOORDINAČNÍ SITUACE STAVBY KÚ JIČÍN ČÁST 3
M 1:1000

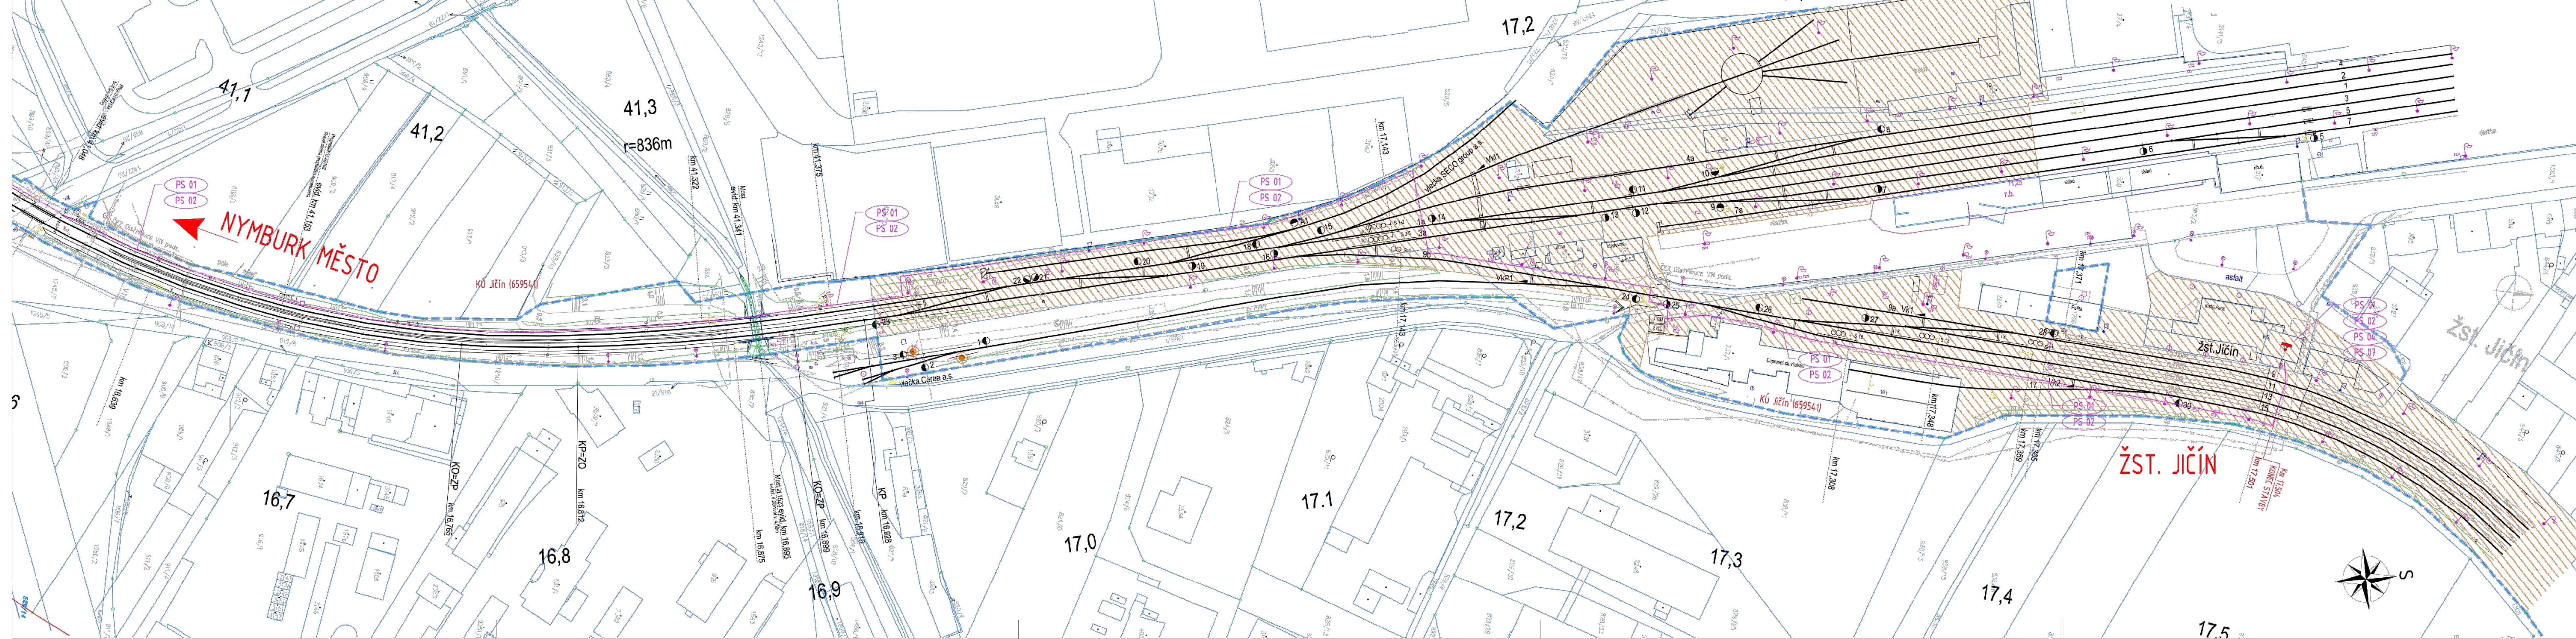

LEGENDA STÁVAJÍCÍCH SÍTÍ

- SSZT Správa železniční dopravní cesty, státní organizace; SSZT – Správa sdělovací a zabezpečovací techniky
- SEE Správa železniční dopravní cesty, státní organizace, SEE – Správa elektrotechniky a energetiky
- propustek Správa železniční dopravní cesty, státní organizace, SMT – Správa mostů a tunelů
- RSM České dráhy, akciová společnost, RSM – Regionální správa majetku
- ČDT ČD Telematika, akciová společnost
- ICT ČEZ ICT Services, akciová společnost
- ČEZ Distribuce, akciová společnost – síť NN
- ČEZ Distribuce, akciová společnost – síť VN
- GasNet, společnost s ručením omezeným – VTL plynovod
- GasNet, společnost s ručením omezeným – STL plynovod
- ČTČ Česká telekomunikační infrastruktura, akciová společnost
- Vodohospodářská a obchodní společnost, akciová společnost – vodovod
- Vodohospodářská a obchodní společnost, akciová společnost – kanalizace
- VO Technické služby města Jičína
- ČRA České Radiokomunikace, akciová společnost

UPOZORNĚNÍ:
PRŮBĚH PODZEMNÍCH SÍTÍ JE ZAKRESLEN POUZE INFORMATIVNĚ PODLE
VYJÁDRĚNÍ JEJICH SPRÁVCŮ. PRO ZJIŠTĚNÍ PŘESNÉ POLOHY SÍTÍ JE POTŘEBNÉ
POŽÁDAT SPRÁVCE O VYTÝČENÍ.

LEGENDA MAPY

- STÁVAJÍCÍ STAV
- HRANICE PARCEL KATASTRU NEMOVITOSTÍ
- HRANICE DRÁŽNÍHO POZEMKU

LEGENDA NOVÝCH SÍTÍ ZŘIZOVANÝCH V RÁMCI STAVBY

- PS 01 STANIČNÍ ZABEZPEČOVACÍ ZAŘÍZENÍ BARTOŮŠOV
- PS 02 KABELIZACE VČETNĚ PŘENOSOVÝCH SYSTÉMŮ
- SO 112 NAPÁJENÍ

LEGENDA ÚMV ŽST. JIČÍN

- ÚMV ŽST. – ŘEŠÍ PŘEVOD POZEMKŮ MEZI ČD a.s. a SŽDC s.o.
- ÚMV ŽST. JIČÍN – STÁVAJÍCÍ A BUDOUCÍ POZEMKY SŽDC s.o., PLATNÉ K 03/2018

LEGENDA SO A PS

- TECHNOLOGICKÁ ČÁST
- PS 01 Staniční zabezpečovací zařízení Bartošov
- PS 02 Kabelizace včetně přenosových systémů
- PS 03 Telefonní zapojovač
- PS 04 Zařízení pro záznam a archivaci hovorů
- PS 05 EZS technologického objektu ve výhybně Bartošov
- PS 06 Akustický informační systém ve výhybně Bartošov
- PS 07 DOTS ŽDC

STAVEBNÍ ČÁST

- SO 101 Železniční svršek
- SO 102 Výstroj trati
- SO 103 Železniční spodek
- SO 104 Nástupiště
- SO 105 Rekonstrukce přejezdu km 31,505
- SO 106 Rekonstrukce propustku km 31,162
- SO 107 Přístupové komunikace, zp. plochy
- SO 108 Přístřešky
- SO 109 Orientační systém
- SO 110 Technologický objekt Bartošov
- SO 111 Elektrický ohřev výhybek
- SO 112 Napájení
- SO 113 Technologický objekt Bartošov – rozvody NN
- SO 114 Venkovní osvětlení
- SO 115 Kácení a náhradní výsadba

						SGJW Hradec Králové spol. s r.o. NA DÚCHOVĚ 1674 500 02 HRADEC KRÁLOVÉ TEL: 495519987 E-MAIL: INFO@SGJW.CZ WWW.SGJW.CZ	
REVIZE:	NÁZEV ZMĚNY:		DATUM:		PODPIS:		
OBJEDNATEL:	Správa železniční dopravní cesty, státní organizace Dělná 1003/7, 110 00 Praha 1						
ZODP. PROJEKTANT	VYPRACOVAL		KONTROLOVAL				
Ing. Vladimír Jeníček <i>jse</i>	Jiří Novosad DiS. <i>Novosad</i>		Ing. Vladimír Jeníček <i>jse</i>			ÚČEL	DUR
KRAJ: Královéhradecký			OBEC: Jičíněves – část obce Bartošov			Č. ZAKÁZKY	07 220917
STAVBA:						DATUM	PARÉ
"ZŘÍZENÍ VÝHYBNY BARTOŠOV"						04/2018	
						FORMÁT	
						12x44	
						MĚŘÍTKO	
						1:1000	
PŘÍLOHA:						ČÁST	PŘÍL.
Koordináční situace stavby KÚ Kopidlno						C.2	1