


Očekávaná kabelizace v PS 05-01-01 v úseku km 299,220- 303,525

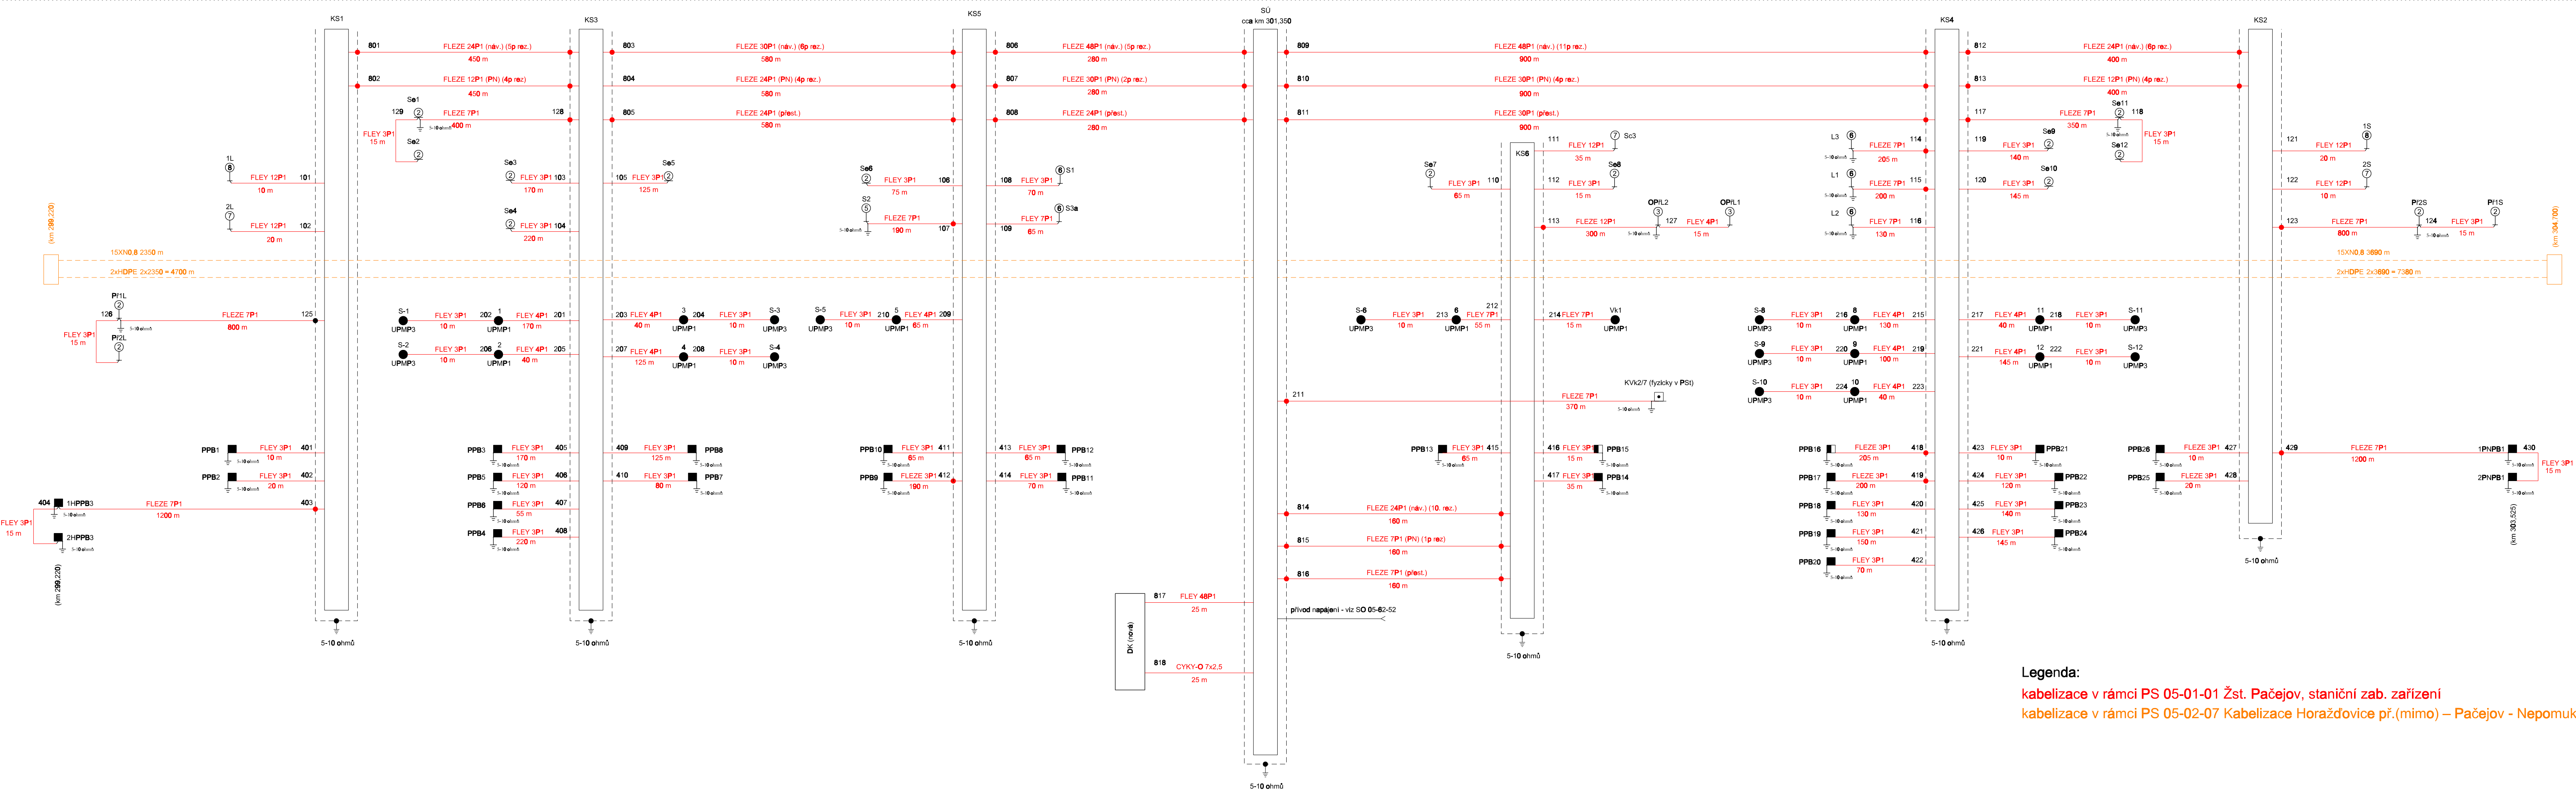

# ČISTOPIS 05/2018

Souřadnicový systém S-JTSK  
Výškový systém BpV

Změna:	Název změny:	Datum:	Provedl:	Podpis:

Investor, objednatel: <b>SZDC</b> Správa železniční dopravní cesty, státní organizace Dlažďená 1003/7 110 00 Praha 1	Korespondenční adresa: Správa železniční dopravní cesty, s. o. Stavební správa západ Sokolovská 278/1955 190 00 Praha 9
--	---

<b>METROPROJEKT</b> Praha a.s. nám. I. P. Pavlova 2/1786 120 00 Praha 2 gen. ředitel: Ing. David Krása tel.: +420 296 154 105 www.metroprojekt.cz info@metroprojekt.cz	<b>METROPROJEKT</b>	Souprava číslo:
--	---------------------	-----------------

HIP: Ing. Václav KRIVÁNEK tel.: +420 296 154 330 Specialista projekt: Ing. Marek Tyr Stupeň: DSP	Podpis: <i>Krivánek</i> <i>Tyr</i>	Název a účel díla: <b>Peronizace v žst. Pačejov a zvýšení rychlosti v km 299,650-304,009</b>
---	--	---

Zpracovatelské středisko: <b>ims projekt s.r.o.</b> tel.: +420 378 229 850-55 Vedoucí střediska: Radek Friesl Odpovědný projektant: Ing. Marek Tyr	Podpis: <i>Friesl</i> <i>Tyr</i>	Název části díla: <b>Technologická část Železniční zabezpečovací zařízení Staniční zabezpečovací zařízení PS 05-01-01 Žst. Pačejov, staniční zab. zařízení</b>	D D.1 D.1.1 D.1.1.1
--	--	---	------------------------------

Vypracoval: Ing. Milan Janko Kontroloval: Ing. Marek Tyr Start, datum: V20/2039 05/2018	Podpis: <i>Janko</i> <i>Tyr</i>	Název přílohy: <b>Kabelové schéma</b>	Změna: -
Formát: 10x A4 Měřítko: -	Číslo příl.: <b>1001</b>		