


Po obou stranách přístupových chodníků na/z nástupišť budou osazena zábradlí takovým způsobem, aby se zamezilo vstupu chodců do prostoru za výstražníky B1/B2 a C směrem do kolejíště mimo vyhrazený prostor přejezdu

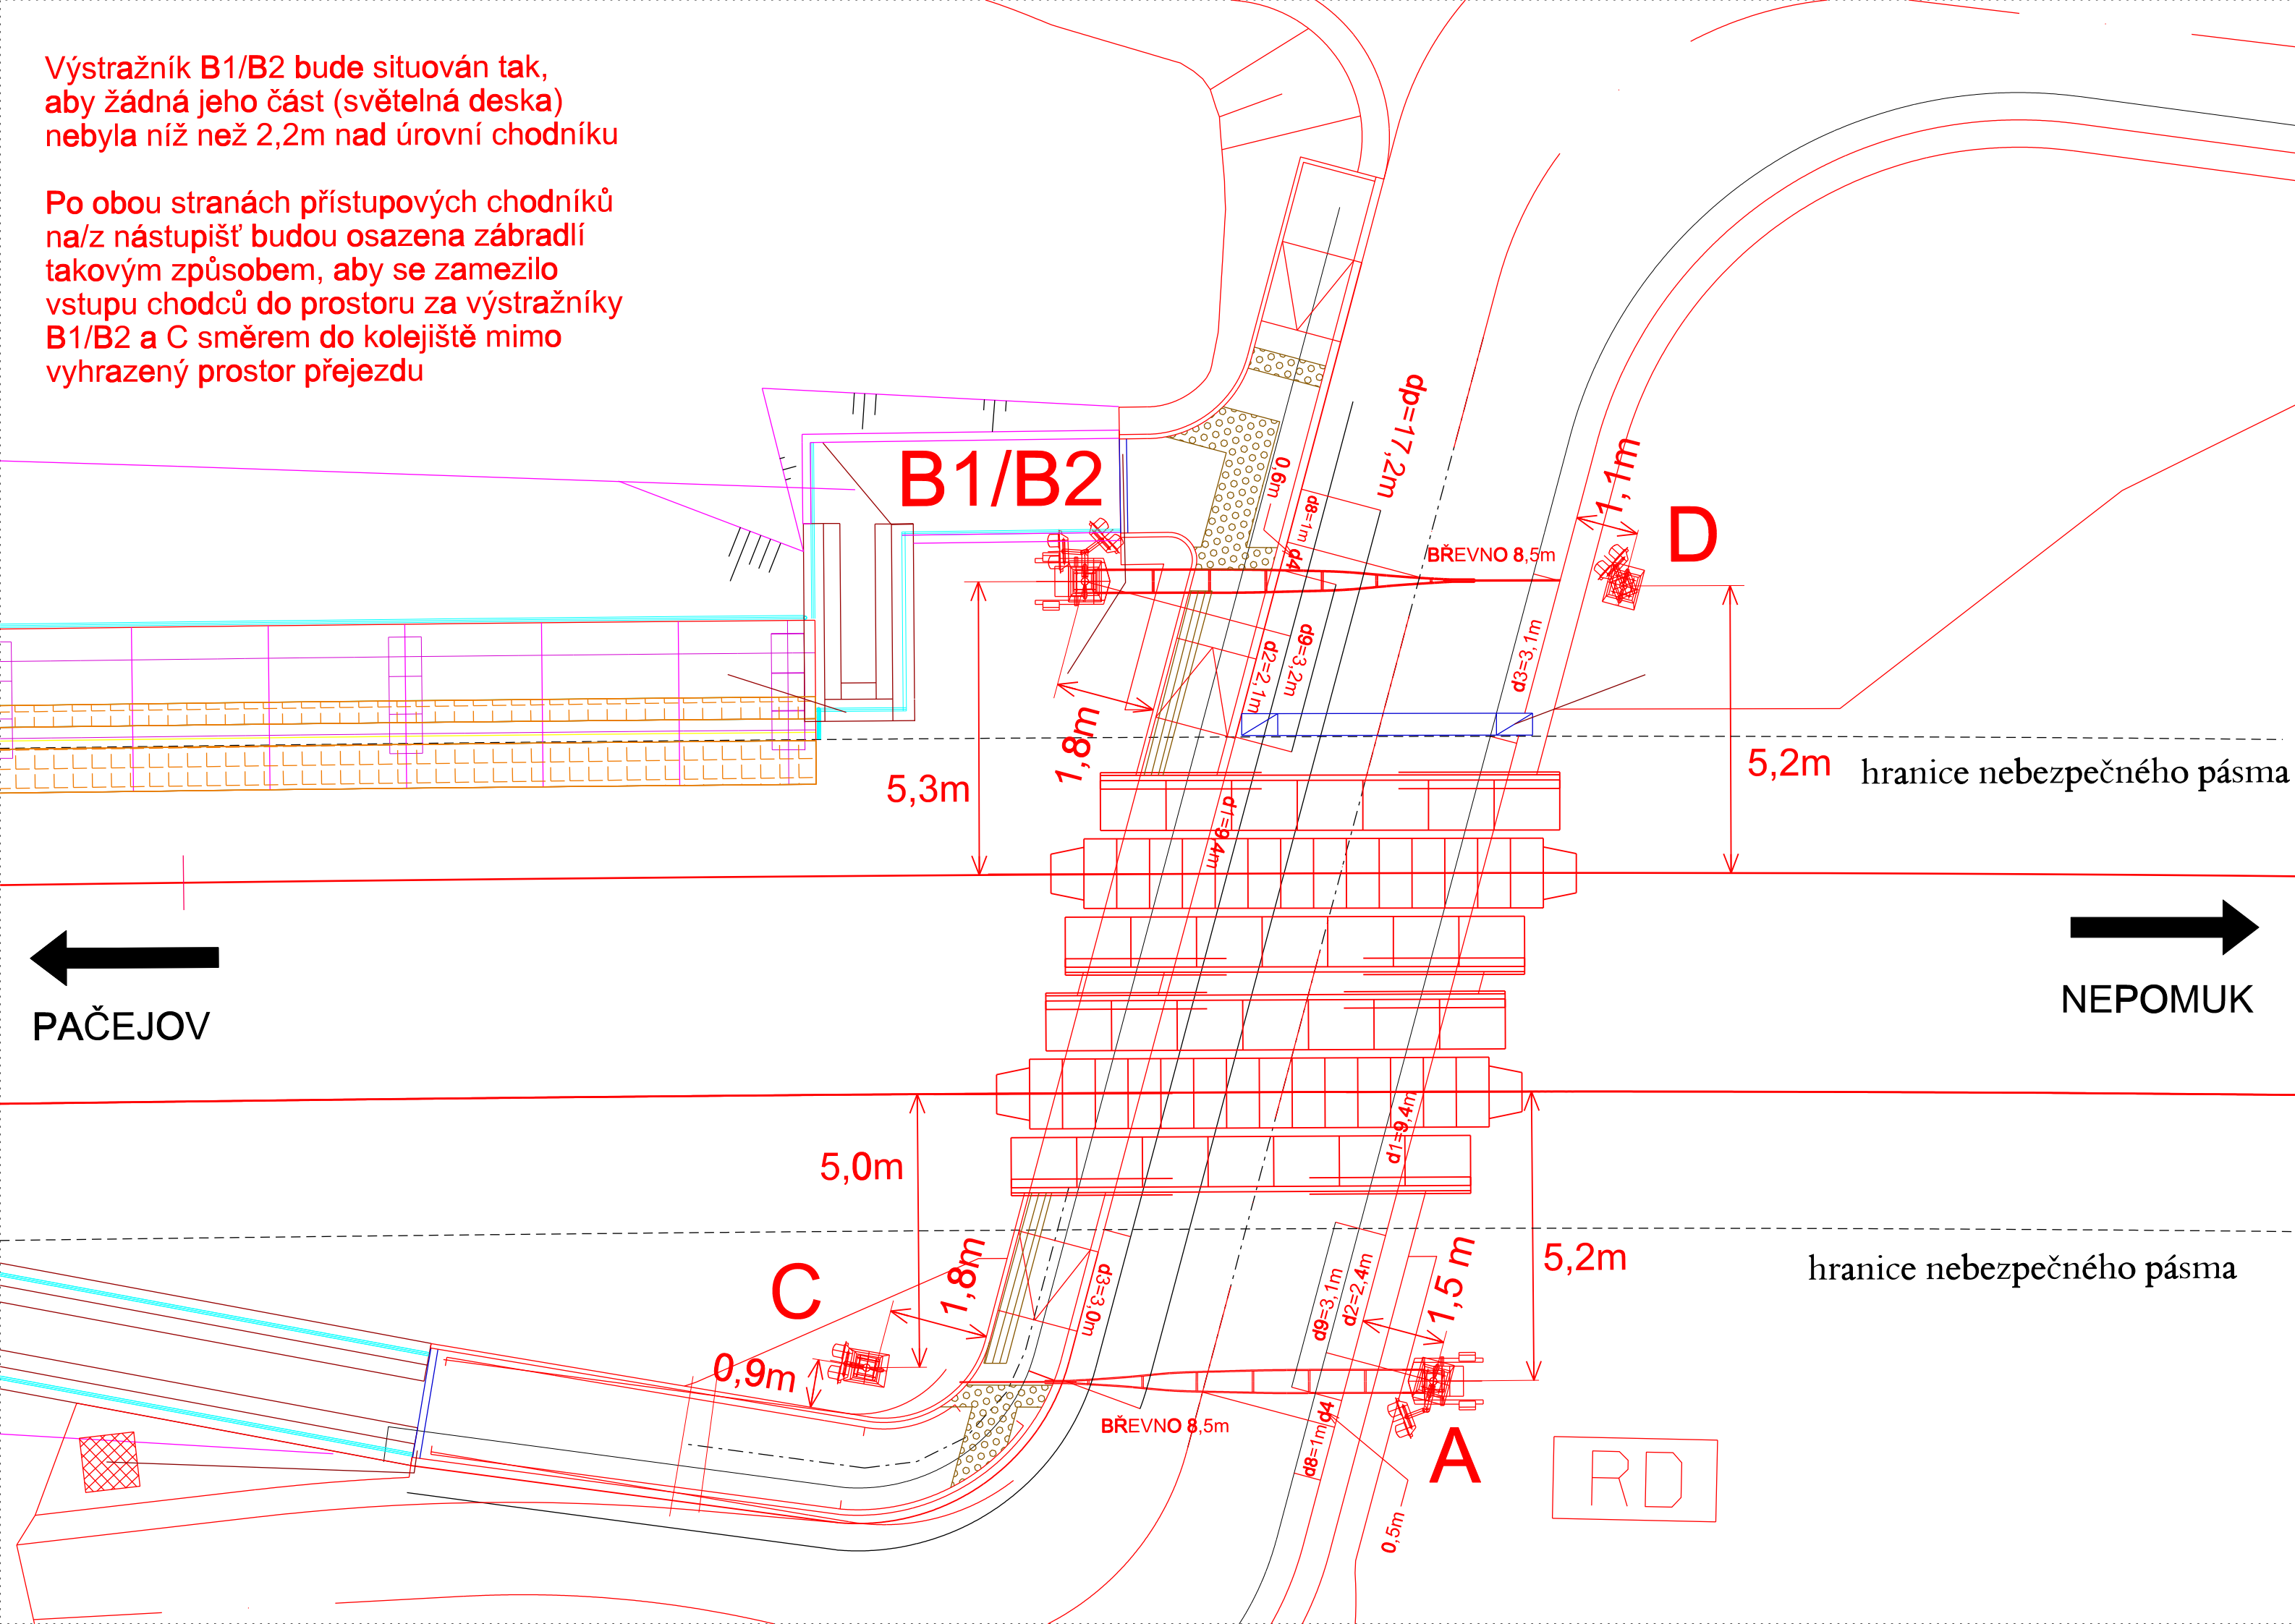


EVROPSKÁ UNIE
Evropské strukturální a investiční fondy
Operační program Doprava


Ministerstvo dopravy
Státní fond dopravní
infrastruktury







Souřadnicový systém S-JTSK
Výškový systém Bpv



Změna:	Název změny:	Datum:	Provedl:	Podpis:

Investor, objednatel:	 Správa železniční dopravní cesty, státní organizace Dílžďená 1003/7 110 00 Praha 1	Korespondenční adresa:	Správa železniční dopravní cesty, s. o. Stavební správa západ Sokolovská 278/1955 190 00 Praha 9
-----------------------	---	------------------------	---

<p>METROPROJEKT Praha a.s. nám. I. P. Pavlova 2/1786 120 00 Praha 2</p> <p>gen. ředitel: Ing. David Krása tel.: +420 296 154 105 www.metroprojekt.cz info@metroprojekt.cz</p>	 <p>METROPROJEKT</p>	<p>Souprava číslo:</p>
--	--	------------------------

HIP: Ing. Václav KŘIVÁNEK tel.: +420 296 154 330 Specialista profese: Ing. Marek Tyr Stupeň: DSP	Podpis:  Podpis: 	Název a účel díla: <div style="text-align: center; padding: 10px;"> Peronizace v žst. Pačejov a zvýšení rychlosti v km 299,650-304,009 </div>
---	--	---

Zpracovatelské středisko: tms projekt s.r.o. tel.: +420 378 229 850-55 Vedoucí střediska: Radek Friesl	Podpis:  Odpovědný projektant: Ing. Marek Tyr	Podpis: 
Název části díla: Technologická část Železniční zabezpečovací zařízení Traťové zabezpečovací zařízení PS 05-01-04 PANE, traťové zabezpečovací zařízení		
<div style="float: right; text-align: right;"> D D.1 D.1.2 D.1.2 </div>		

Vypracoval: Ing. Milan Janko 		Podpis:		Název přílohy:						Změna:	
Kontroloval: Ing. Marek Tyr 		Podpis:		Situace na přejezdu P1179 - detail						Číslo příl.:	
Skart. znak: V20/2039		Datum: 05/2018		IČD:		17		7163		04	
Počet listů: 2 x A4		Měřitko: 1:100		01		02		02		020	