


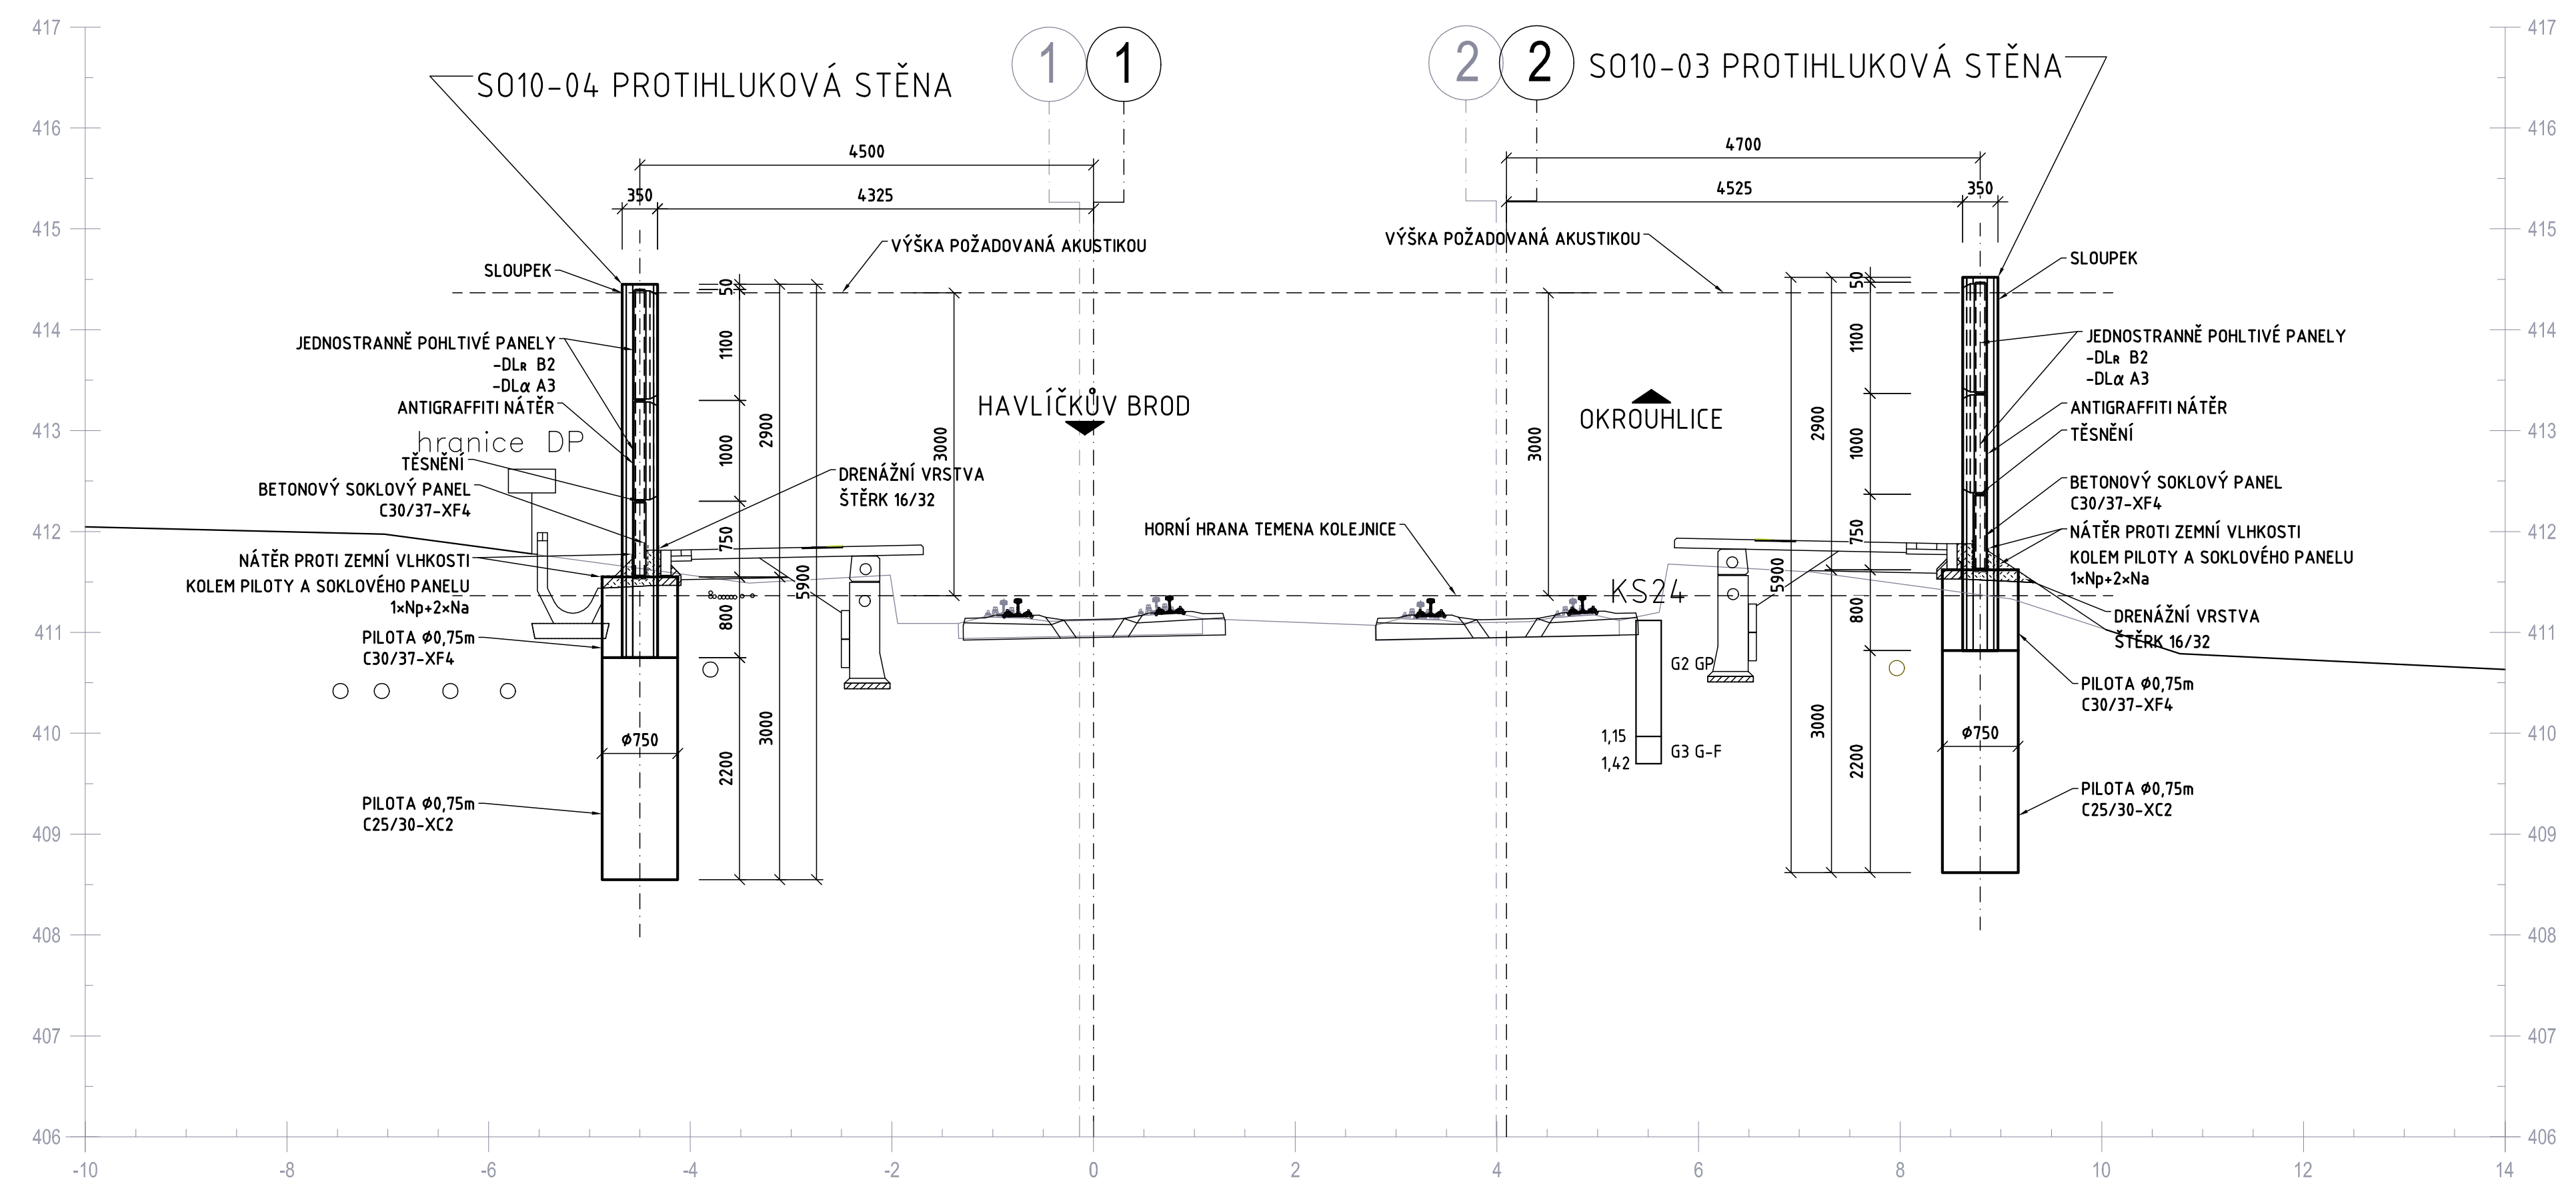

ŘEZ (A-A) PHS V KM 228,295 500
JEDNOSTRANNĚ POHLTIVÁ PHS VÝŠKY 3,0M NAD TK
M 1:50




Sdružení
PRODEX-VALBEK






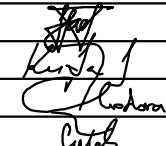
PROJEKTOVÁNÍ STAVEB
Perucká 2481/5, 120 00 Praha 2
ORGANIZAČNÍ SLOŽKA
ČLEN SKUPINY VALBEK-EU


1	Dokumentace po zapracování připomínek	04/2016		Číslo soupravy
Č. změny	Zdůvodnění změny	Datum	Podpis	

Investor



Správa železniční dopravní cesty, státní organizace

Odpov. projektant stavby	Ing. Pavel Bartoš	
Odpov. projektant PS, SO, části	Ing. Pavel Kašánek	
Vypracoval	Ing. Jiří Chodora	
Technická kontrola	Ing. Milan Šístek	



PROJEKTOVÁNÍ STAVEB
Perucká 2481/5, 120 00 Praha 2
ORGANIZAČNÍ SLOŽKA
ČLEN SKUPINY VALBEK-EU

ZVÝŠENÍ TRAŤOVÉ RYCHLOSTI
V ÚSEKU HAVLÍČKŮV BROD - OKROUHLICE

SO 10-04 PHS V KM 228,266 - 228,354 VLEVO

PŘÍČNÉ ŘEZY

E.1.10.4

3

Zak. číslo zhotov.

15XP24005

Datum

05/2016

Stupeň

PROJEKT (DSP)

Měřítko

1:50

Část

Příloha

PRODEX spol. s r.o., organizační složka
Perucká 2481/5, 120 00 Praha 2
tel.: +420 277 007 726
e-mail: info@prodex-cz.eu

PRODEX spol. s r.o., organizační složka

ČLEN SKUPINY VALBEK-EU