směr Vsetín

směr Velké Karlovice

DETAIL:

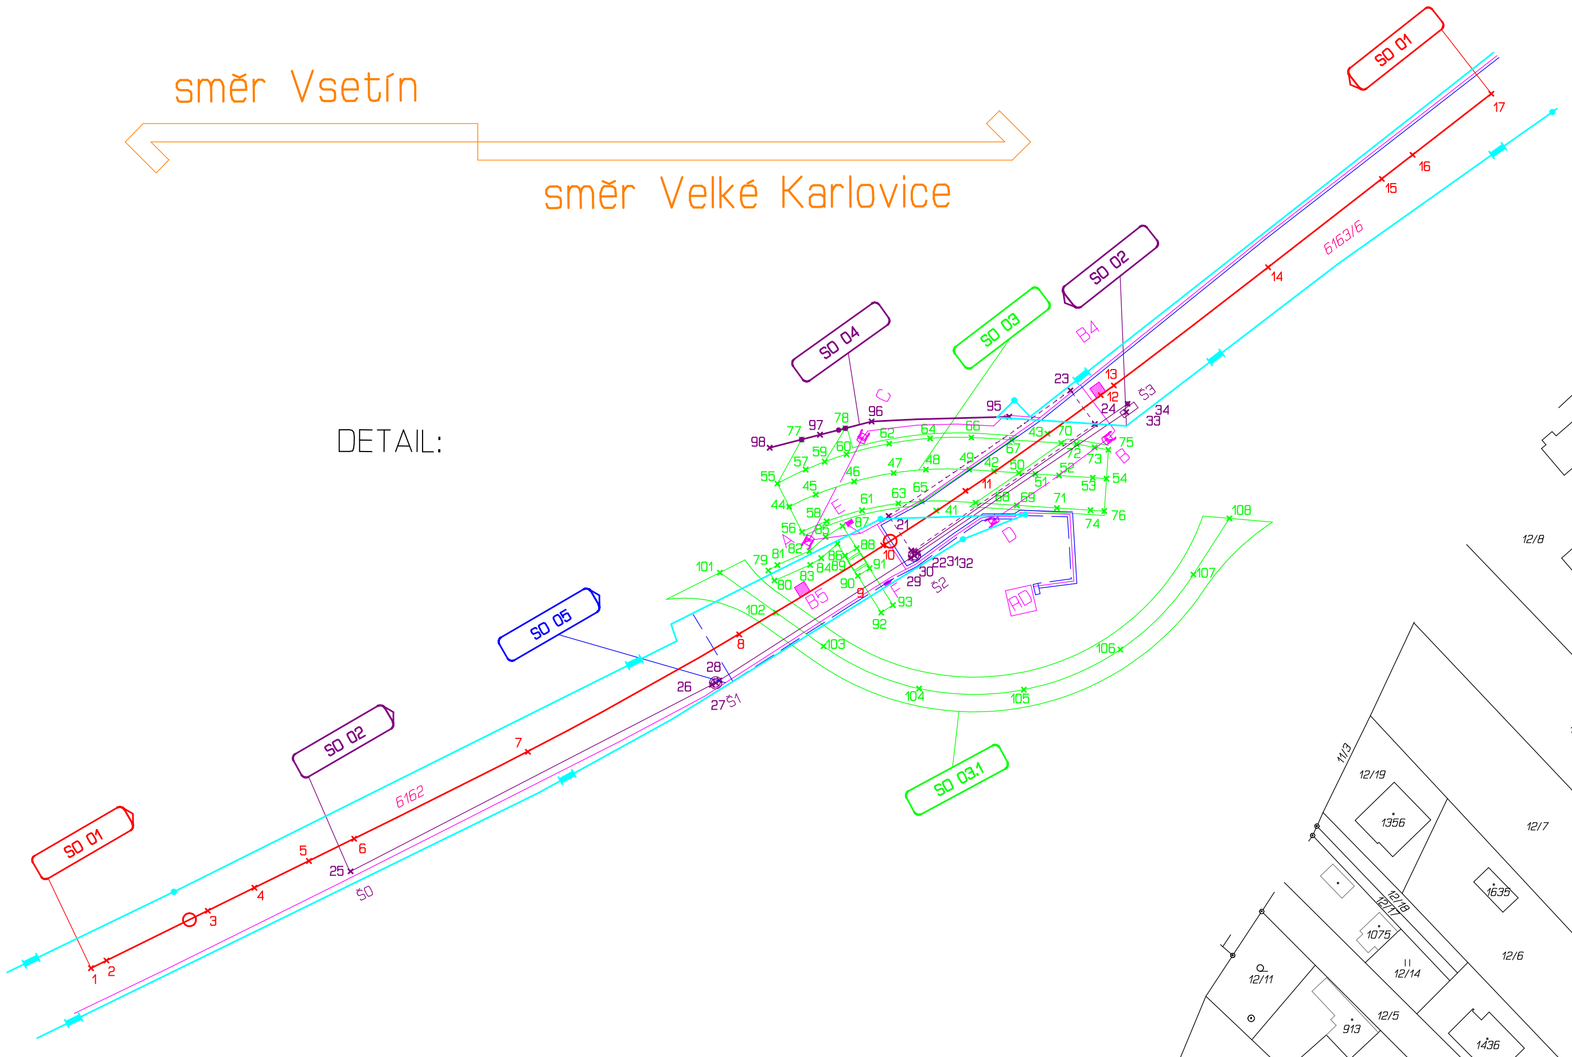

Dolní řečiska

KÚ: Halenkov

U kostela

Halenkov

Provazný potok

zast. Halenkov zastávka

Pod kostelem

KÚ: Halenkov

14,6
14,5
14,4
14,3
14,2
14,1
14,0
13,9
13,8
13,7

485400
1158000
485500
1158200
485500
1158400
485600
1158200

LEGENDA:

- hranice parcely katastru nemovitostí
- sloučová čára
- hranice katastrálního území
- hranice drážního pozemku - SŽDC, s.o.
- hranice drážního pozemku - CD, a.s.
- hranice drážní parcely - SŽDC, s.o.
- osa koleje
- 568 pozemek SŽDC, s.o..
- 3564 číslo pozemku
- ×8 číslo vytyčovaného bodu

KLAD MAPOVÝCH LISTŮ

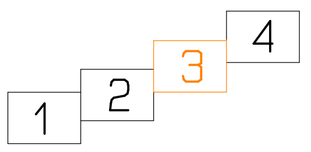

SEZNAM PS, SO :

- PS 01 Úprava staničního zabezpečovacího zařízení (SZZ) v zst. Halenkov
- PS 02 Přejezdové zabezpečovací zařízení
- SO 01 Železniční svršek
- SO 02 Železniční spodek
- SO 03 Železniční přejezd
- SO 03,1 Provizorní komunikace
- SO 04 Úprava brány a oplocení
- SO 05 Elektrická přípojka PZS v km 14,208

			ČÍSLO SOUPRAVY:
REVIZE Č.	DATUM	ZMĚNA	

SB PROJEKT s.r.o.

SB projekt s.r.o.
Kasárenská 4063/4, 695 01 Hodonín

Katastrální území:	Vyhotovil	Kontroloval	
Huslenky, Halenkov	V. Vyskočil	Ing. Svatopluk Stoklásek	
Investor:	Dlaždená 1003/7, Nové Město, 11000 Praha 1		
Objednavatel:	SB Projekt s.r.o., Kasárenská 4063/4, 695 01 Hodonín 1		
Název zakazky :			

Rekonstrukce PZS v km 14,208 (P8084)
na trati Vsetín - Velké Karlovice

GEOMETRA
zeměměřická kancelář s.r.o.
KYJOV , Masarykovo nám. 63
tel. 518 611 666
IČO - 253 287 27

Geodetická dokumentace	Část: 1.4	Zakázka č.	9/2018
		Datum	3/2018
		Sour.systém	S-JTSK
Koordinační vytyčovací výkres	Příloha: 2.1	Výškový syst.	Bpv
		Měřítko	1 :1000