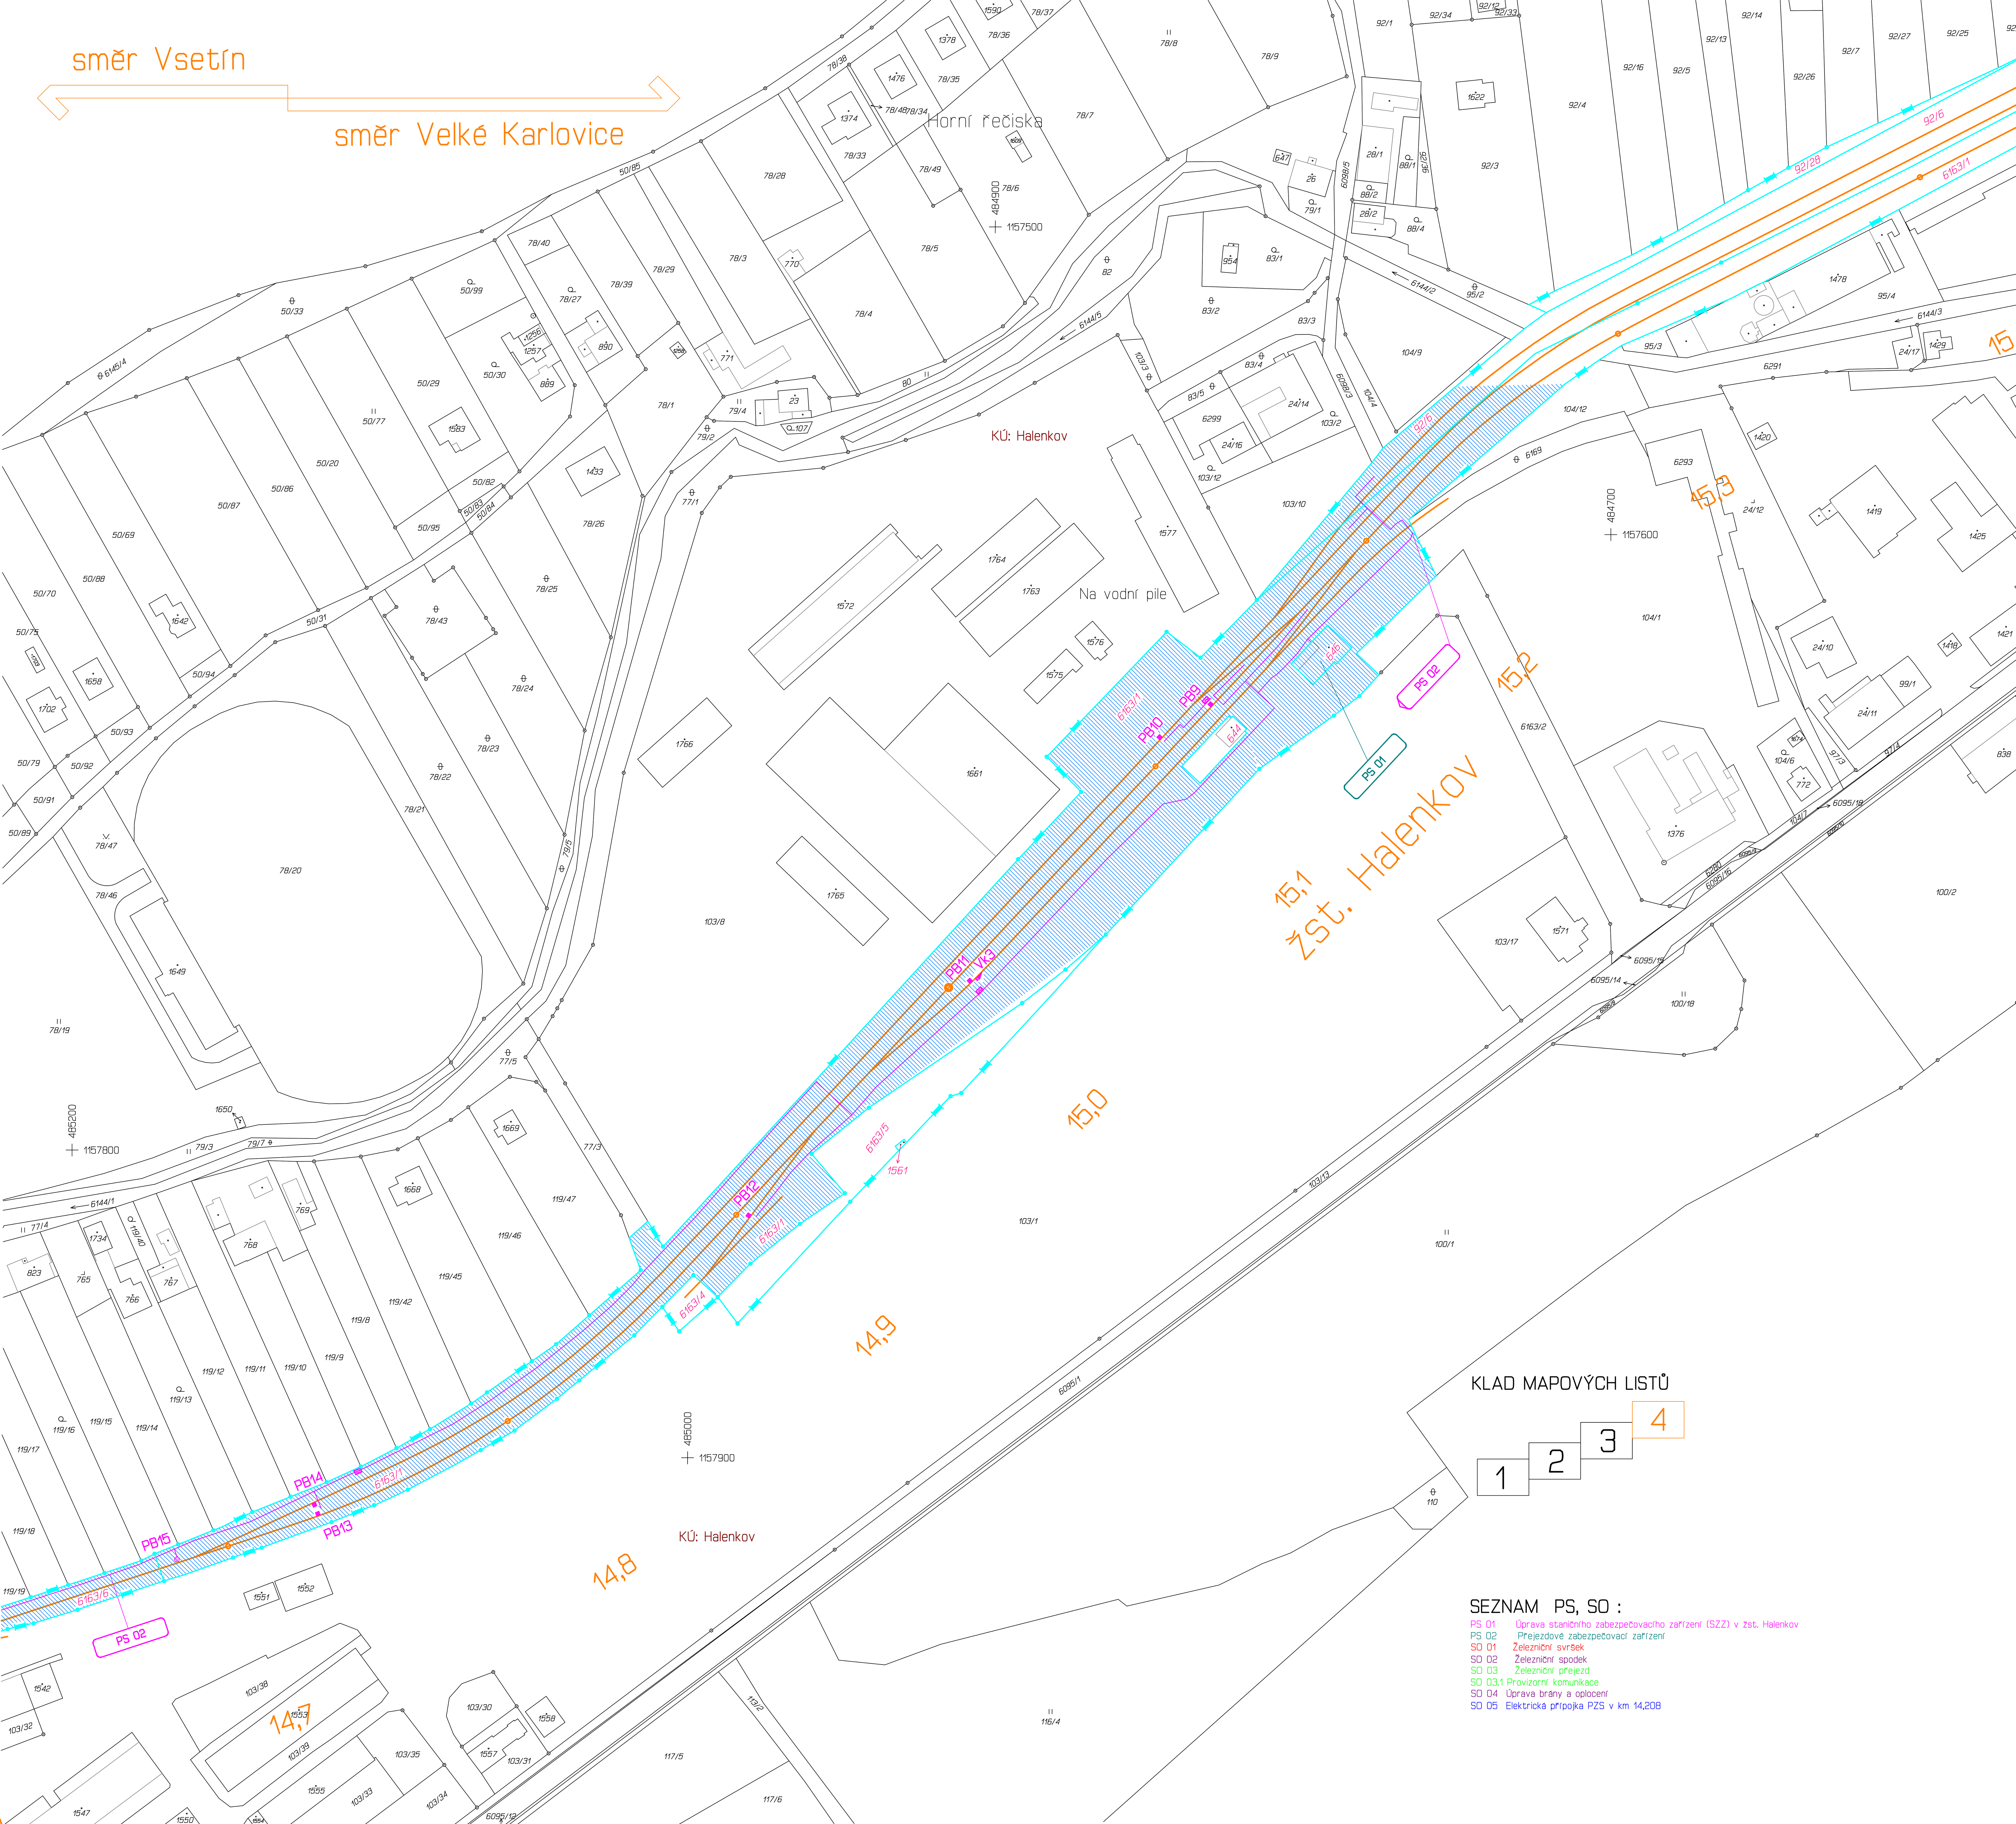

LEGENDA:

- hranice parcely katastru nemovitostí
- slučková čára
- hranice katastrálního území
- hranice drážního pozemku – SŽDC, s.o.
- hranice drážního pozemku – ČD, a.s.
- hranice drážní parcely – SŽDC, s.o.
- osa koleje
- 568 pozemek SŽDC, s.o..
- 568 pozemek (část pozemku) SŽDC, s.o. dotčený stavbou
- 568 pozemek (část pozemku) ČD, a.s dotčený stavbou
- dočasný zábor
- dočasný zábor s následným věcným břemenem
- trvalý zábor
- 3564 číslo pozemku
- 1 číslo trvalého záboru

KLAD MAPOVÝCH LISTŮ

1 2 3 4

SEZNAM PS, SO :

- PS 01 Úprava staničního zabezpečovacího zařízení (SZZ) v žst. Halenkov
- PS 02 Přejezdové zabezpečovací zařízení
- SO 01 Železniční svršek
- SO 02 Železniční spodek
- SO 03 Železniční přejezd
- SO 03.1 Provizorní komunikace
- SO 04 Úprava brány a oplocení
- SO 05 Elektrická přípojka PZS v km 14,208

REVIZE Č.	DATUM	ZMĚNA	ČÍSLO SOUPRAVY:

SB projekt s.r.o.
Kasárenská 4063/4, 695 01 Hodonín

Katastrální území	Vyhotovil	Kontroloval
Huslenky, Halenkov	V. Vyskočil	Ing. Svatopluk Stokláska
Investor:	SŽDC Dlážděná 1003/7, Nové Město, 11000 Praha 1	
Objednavatel:	SB Projekt s.r.o., Kasárenská 4063/4, 695 01 Hodonín 1	

Název zakázky :

Rekonstrukce PZS v km 14,208 (P8084) na trati Vsetín – Velké Karlovice

GEOMETRA
zeměměřická kancelář s.r.o.
KYJOV , Masarykovo nám. 63
tel. 518 611 666
IČO – 253 287 27

Geodetická dokumentace – Majetkoprávní část	Část: I.2	Zakázka č.	9/2018
		Datum	3/2018
		Souř.systém	S-JTSK
Situace nemovitostí dotčených stavbou	Příloha: 2.1	Výškový syst.	Bpv
		Měřítko	1 :1000