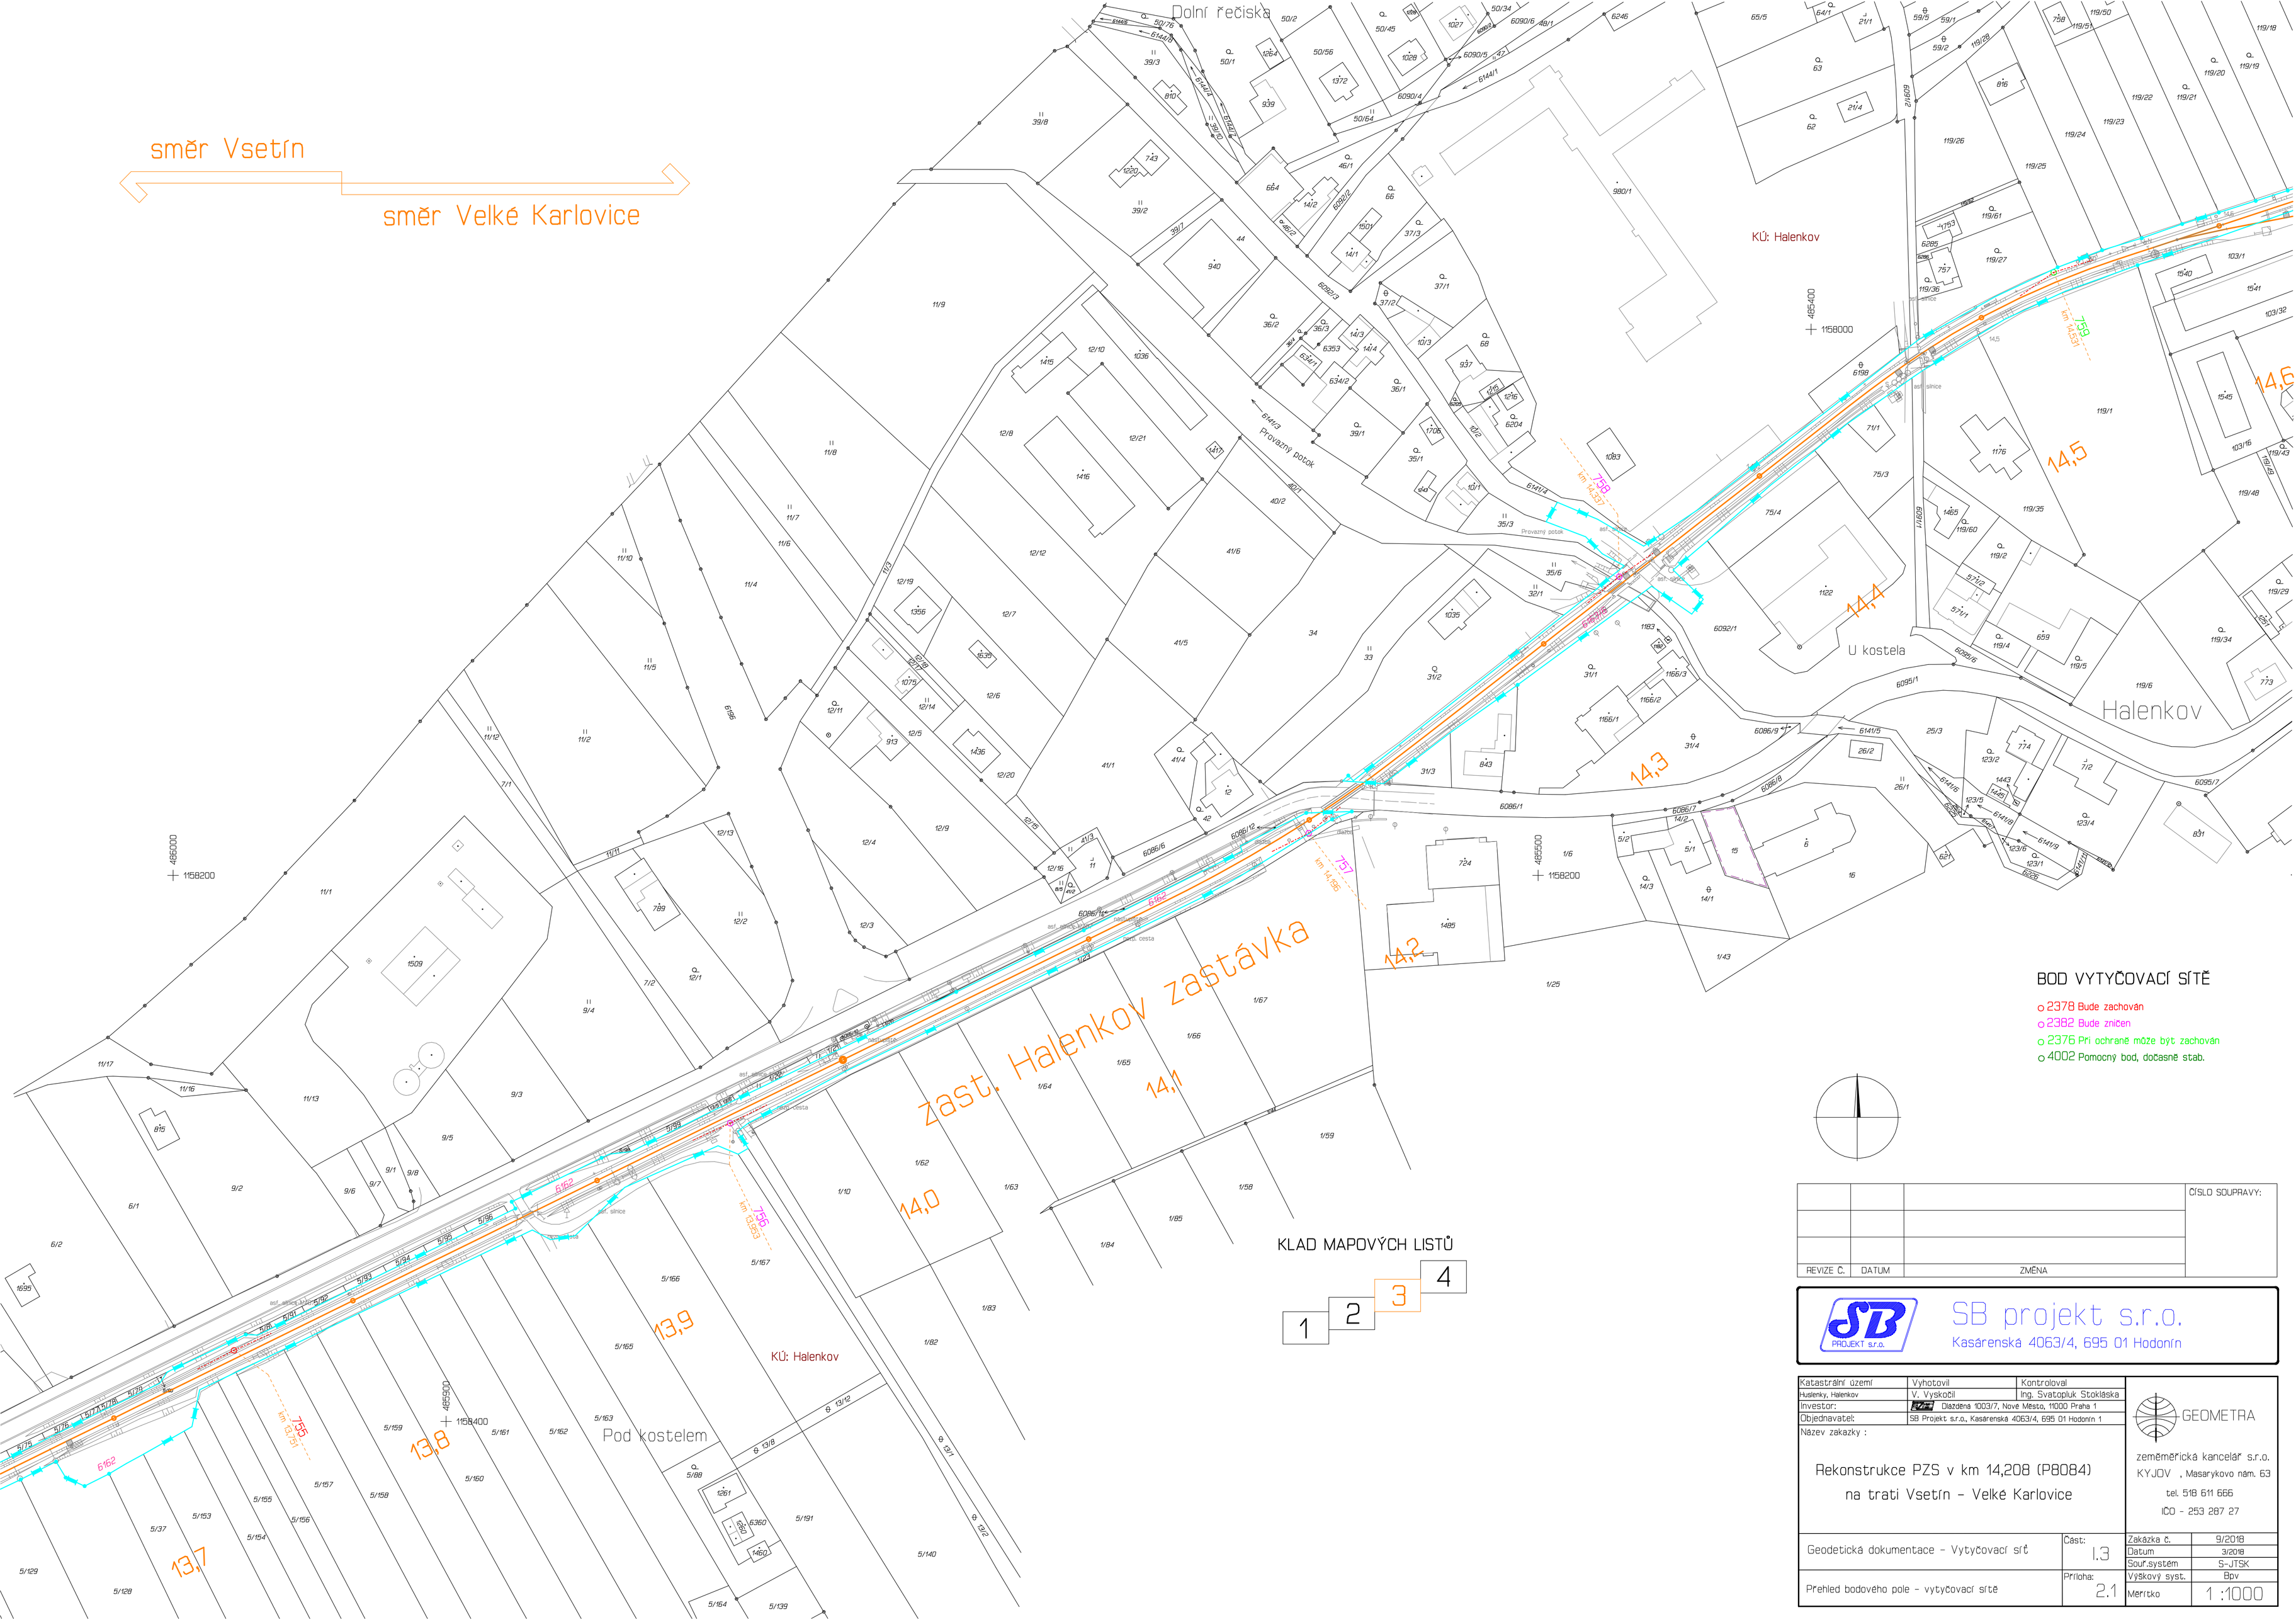

BOD VYTYČOVACÍ SÍTĚ

- 2378 Bude zachován
- 2382 Bude zničen
- 2376 Při ochraně může být zachován
- 4002 Pomocný bod, dočasně stab.

KLAD MAPOVÝCH LISTŮ

1 2 3 4

REVIZE Č.	DATUM	ZMĚNA	ČÍSLO SOUPRAVY:

SB projekt s.r.o.
Kasárenská 4063/4, 695 01 Hodonín

Katastrální území	Vyhotovil	Kontroloval
Huslenky, Halenkov	V. Vyskočil	Ing. Svatopluk Stokláska
Investor:	Dlážděná 1003/7, Nové Město, 11000 Praha 1	
Objednavatel:	SB Projekt s.r.o., Kasárenská 4063/4, 695 01 Hodonín 1	

Název zakazky :

Rekonstrukce PZS v km 14,208 (P8084)
na trati Vsetín - Velké Karlovice

GEOMETRA
zeměměřická kancelář s.r.o.
KYJOV , Masarykovo nám. 63
tel. 518 611 666
IČO - 253 287 27

Geodetická dokumentace - Vytyčovací síť	Část: I.3	Zakázka č.	9/2018
		Datum	3/2018
		Souř.systém	S-JTSK
Přehled bodového pole - vytyčovací sítě	Příloha: 2.1	Výškový syst.	Bpv
		Měřítko	1 :1000