


# PROPUSTEK km 13,020

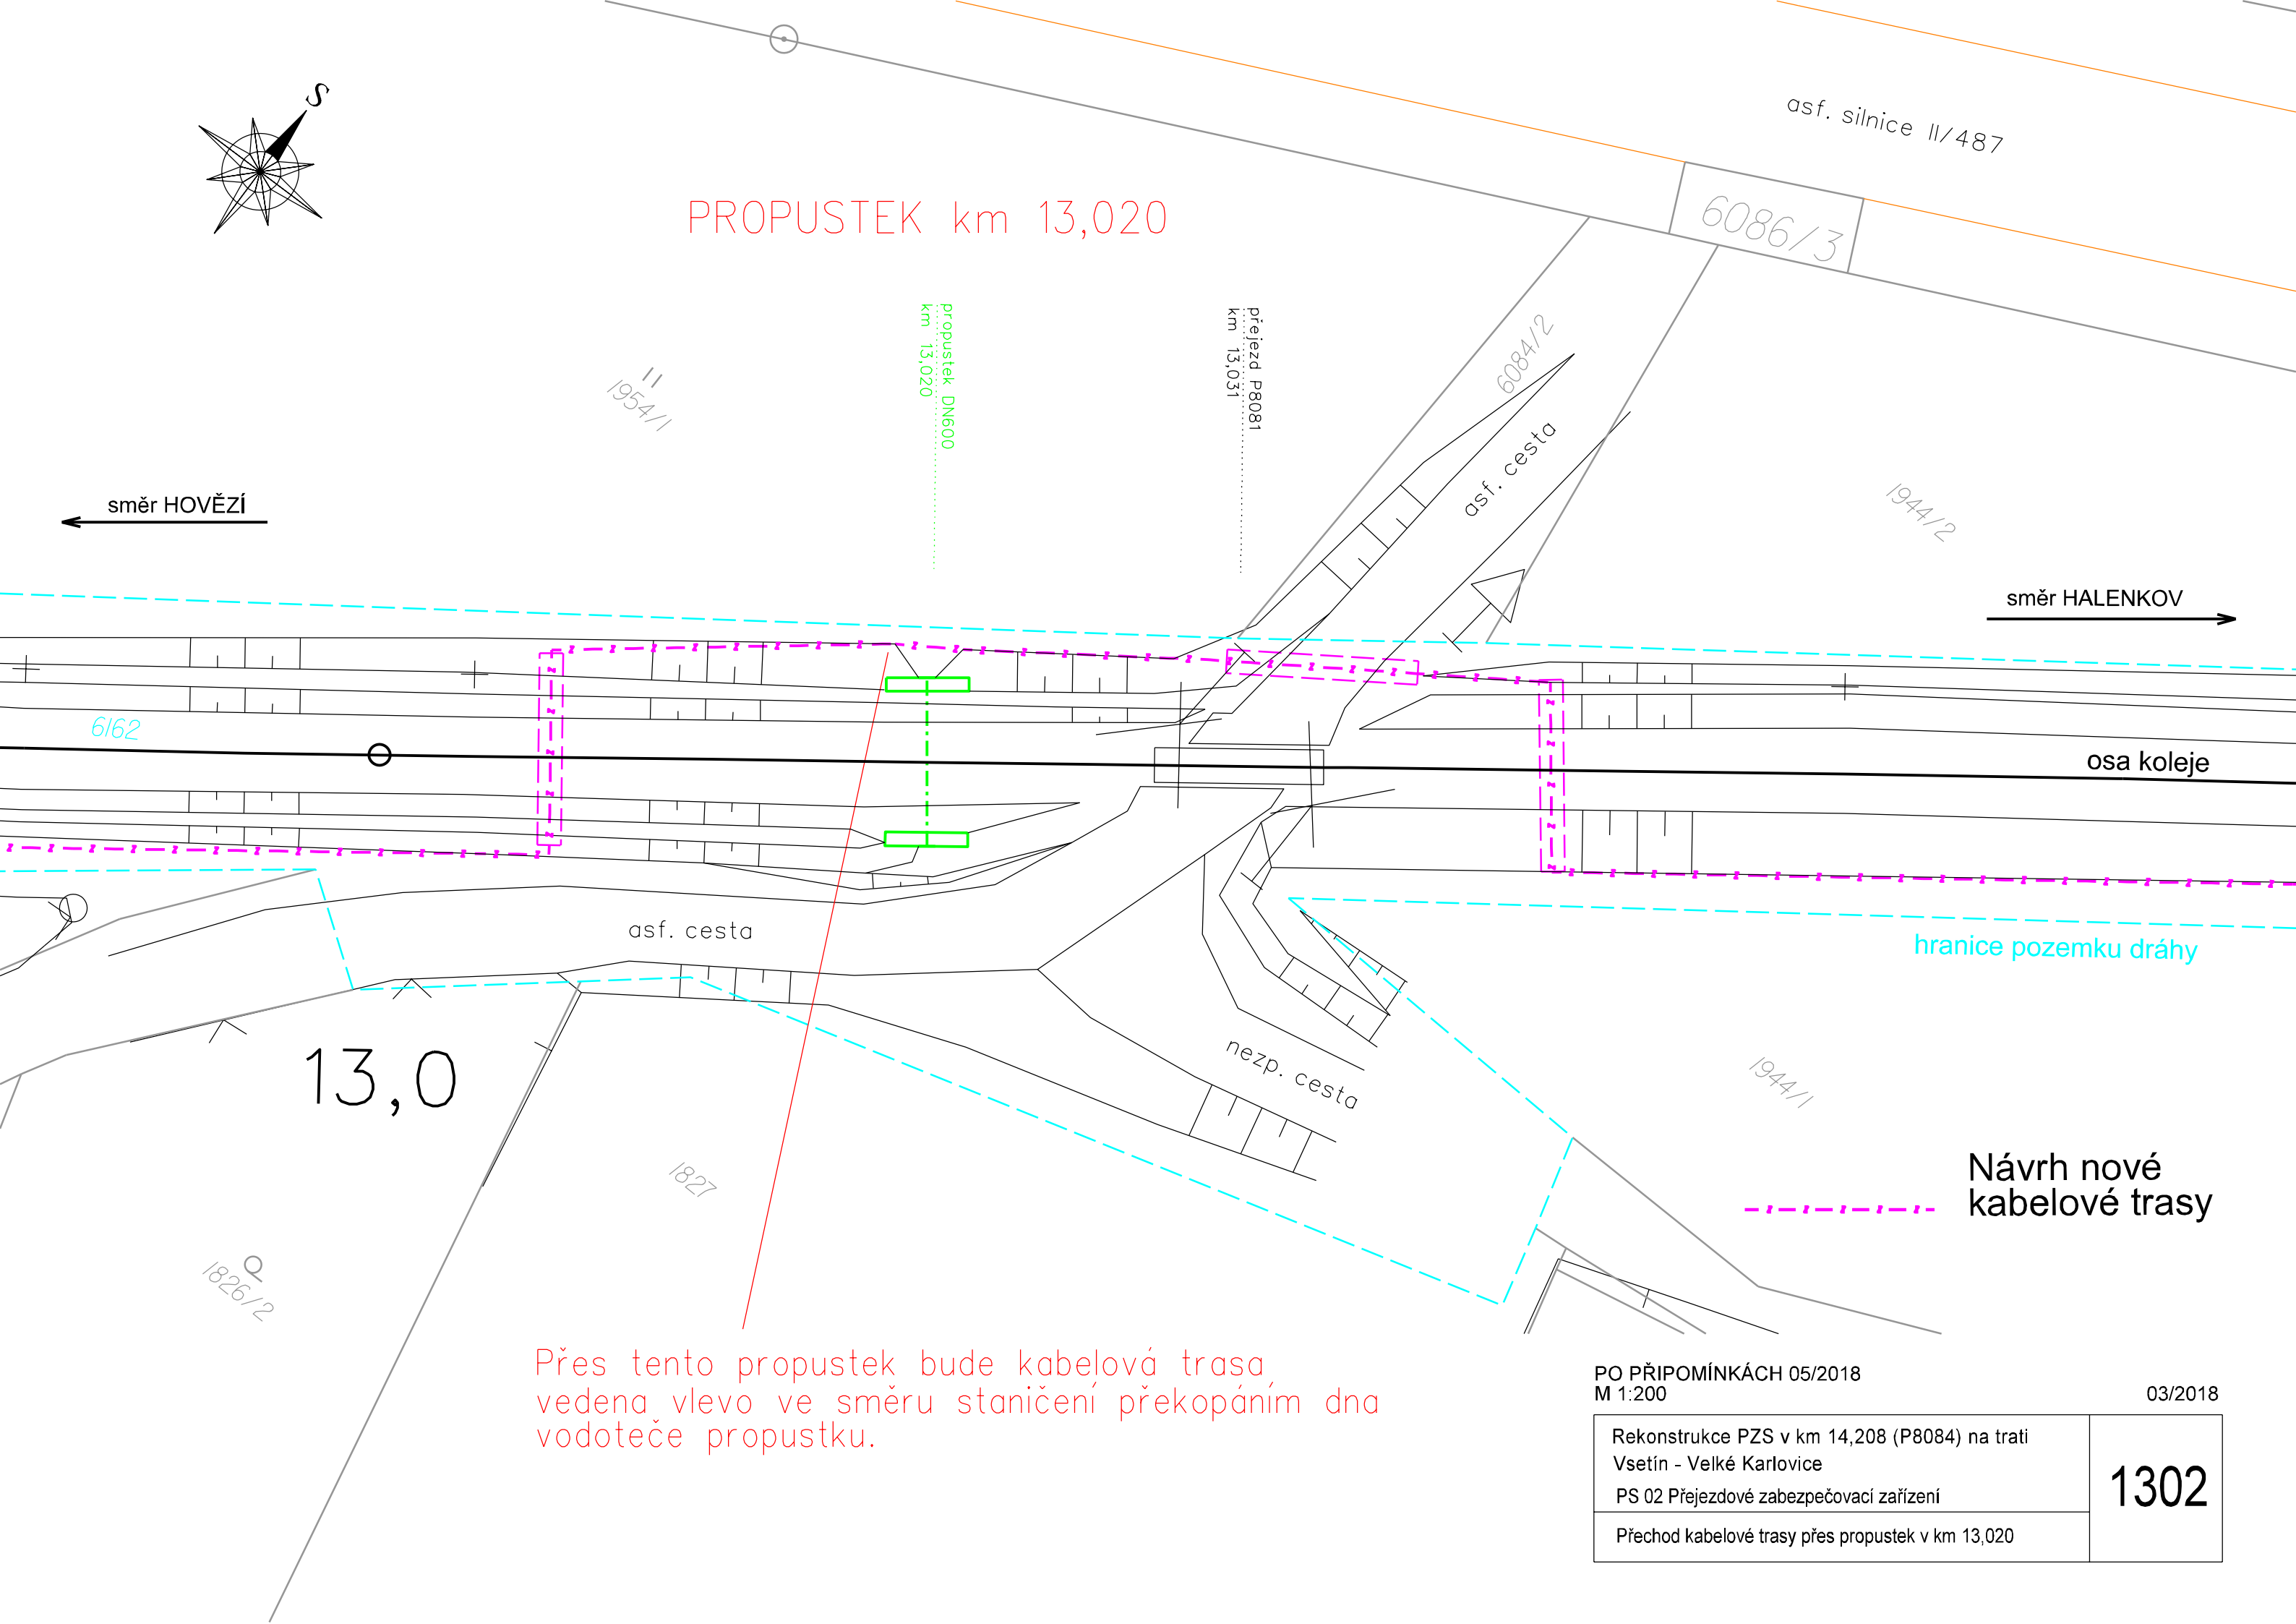

asf. silnice II/487

6086/3

6084/2

1944/2

směr HOVĚZÍ

směr HALENKOV

6/62

osa koleje

asf. cesta

hranice pozemku dráhy

13,0

nezp. cesta

1944/1

Návrh nové kabelové trasy

Přes tento propustek bude kabelová trasa vedena vlevo ve směru staničení překopáním dna vodoteče propustku.

PO PŘIPOMÍNKÁCH 05/2018  
M 1:200

03/2018

Rekonstrukce PZS v km 14,208 (P8084) na trati  
Vsetín - Velké Karlovice

PS 02 Přejezdové zabezpečovací zařízení

Přechod kabelové trasy přes propustek v km 13,020

1302