


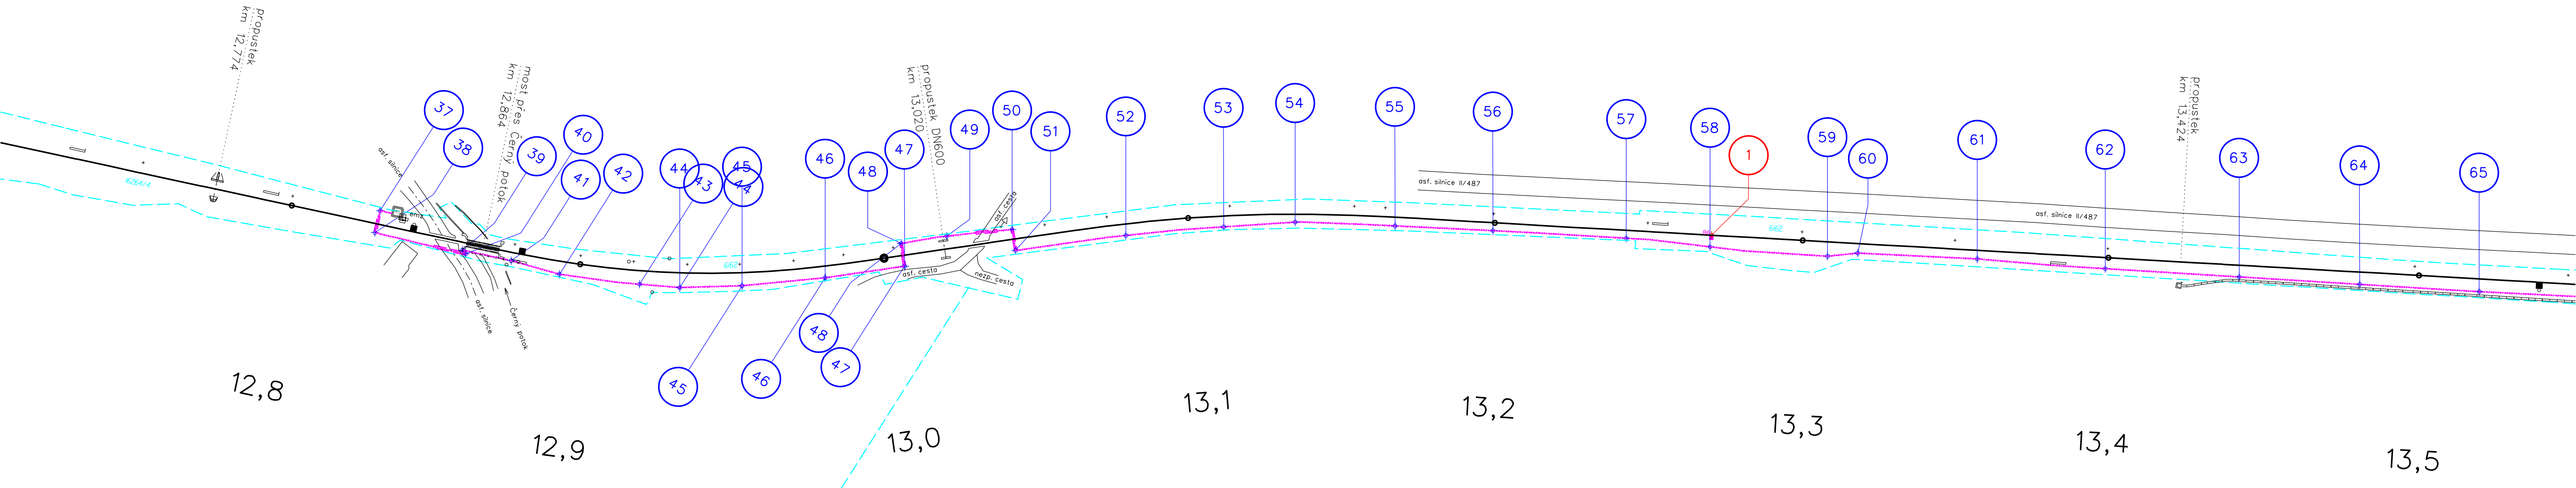

LEGENDA:

- nová kabelová trasa zab. zařízení
- nové zabezpečovací zařízení PZS a PN
- hranice pozemku SŽDC s.o.
- vytyčovací body - kabelová trasa
- vytyčovací body - PZS
- vytyčovací body - počítače náprav



směr HOVĚZÍ

směr HALENKOV

PO PŘÍPOMÍNKÁCH 05/2018
M 1:1000

05/2018

Rekonstrukce PZS v km 14,208 (P8084)
na trati Vsetín - Velké Karlovice

Vytyčovací výkres km 12,720 - 13,550

1701