



směr Vsetín

směr Velké Karlovice

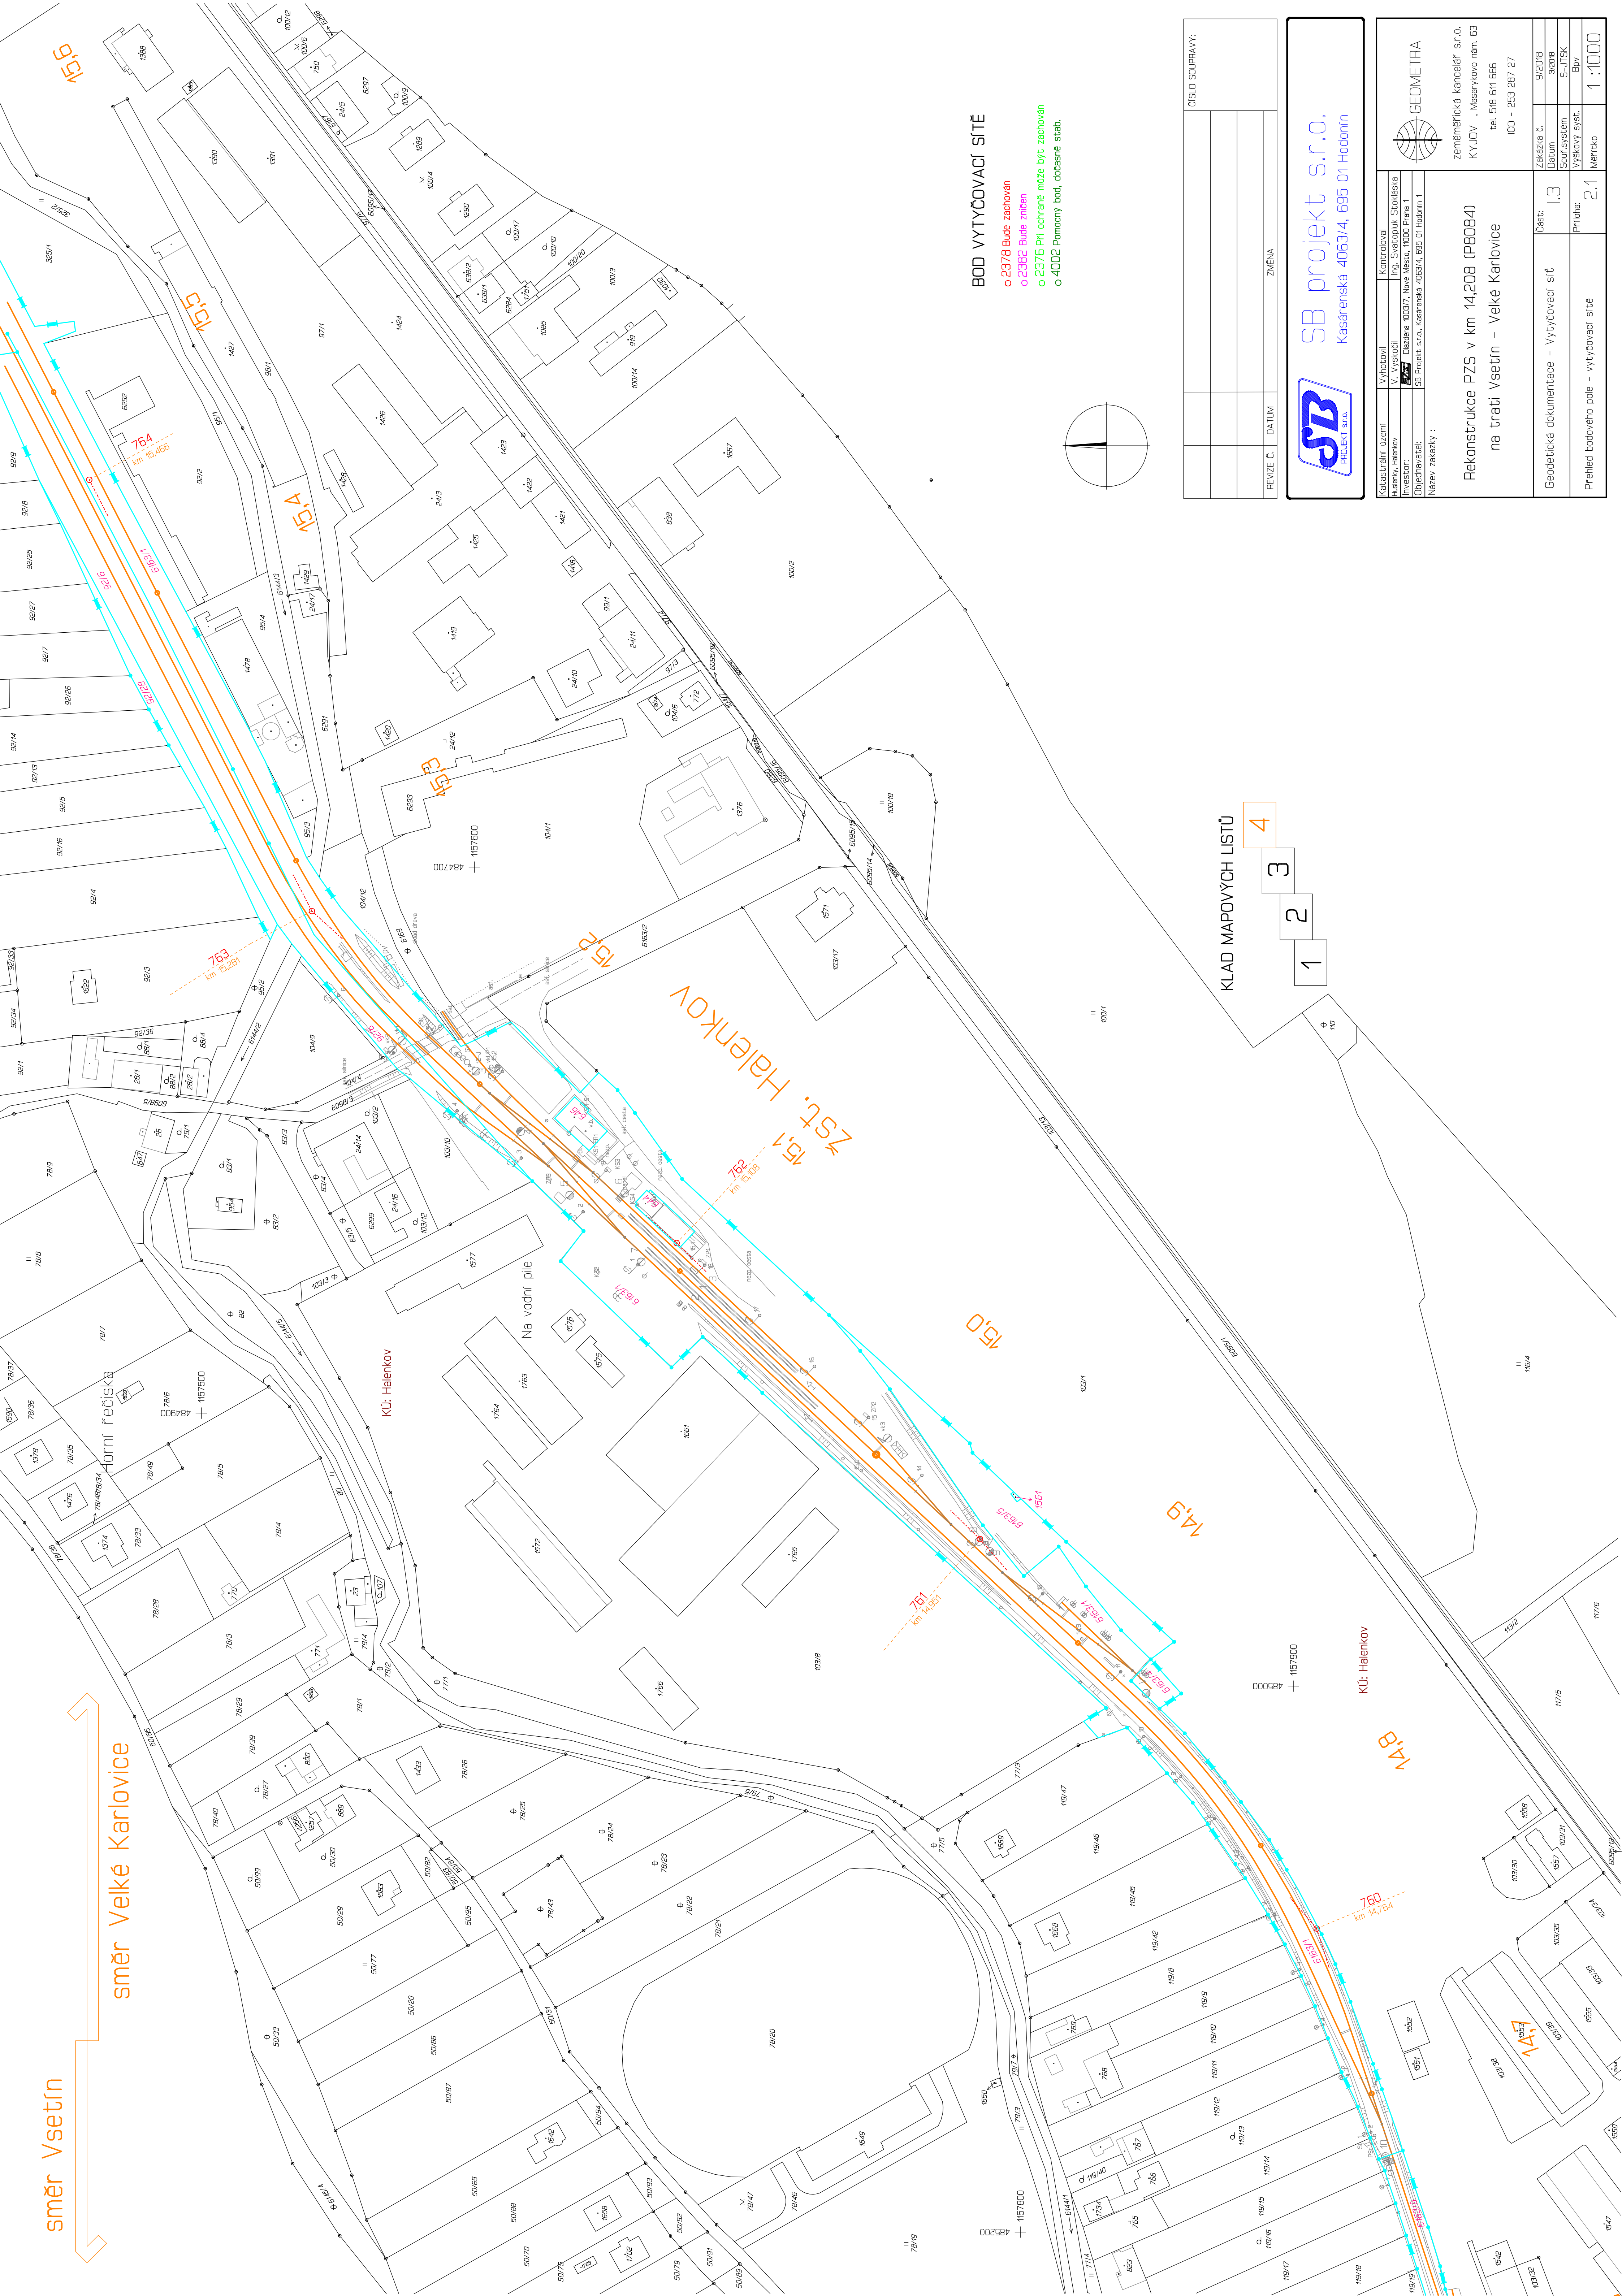

BOD VYTYČOVACÍ SÍŤ

- o 2378 Bude zachován
- o 2382 Bude zrušen
- o 2376 Při ochraně může být zachován
- o 4002 Pomocný bod, dočasné stáb.

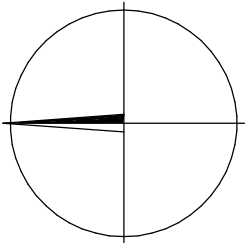

KLAD MAPOVÝCH LISTŮ


1 2 3 4

ČÍSLO SOUPRAVY:	
REVIZE C:	DATAUM
ZMĚNA	



SB projekt s.r.o.
Kasárenská 4063/4, 695 01 Hodonín

KANCELÁŘNÍ ÚZEMÍ		KONTROLOVÁ	
Ing. Vyskočil		Ing. Světláková, Stodělská	
Investor:		Dělná 1003/7, Nové Město, 1000 Praha 1	
Objednatel:		SB Projekt s.r.o., Kasárenská 4063/4, 695 01 Hodonín 1	
Název zakázky :		Rekonstrukce PZS v km 14,208 (P8084)	
		na trati Vsetín - Velké Karlovice	
		Zeměměřická kancelář s.r.o.	
		KYJOV , Masarykovo nám. 63	
		tel. 518 611 666	
		ICO - 253 287 27	
		Zakázka č.	
		Datum	
		Soutěžní systém	
		Výškový systém	
		Měřítko	

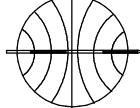

1 : 1000