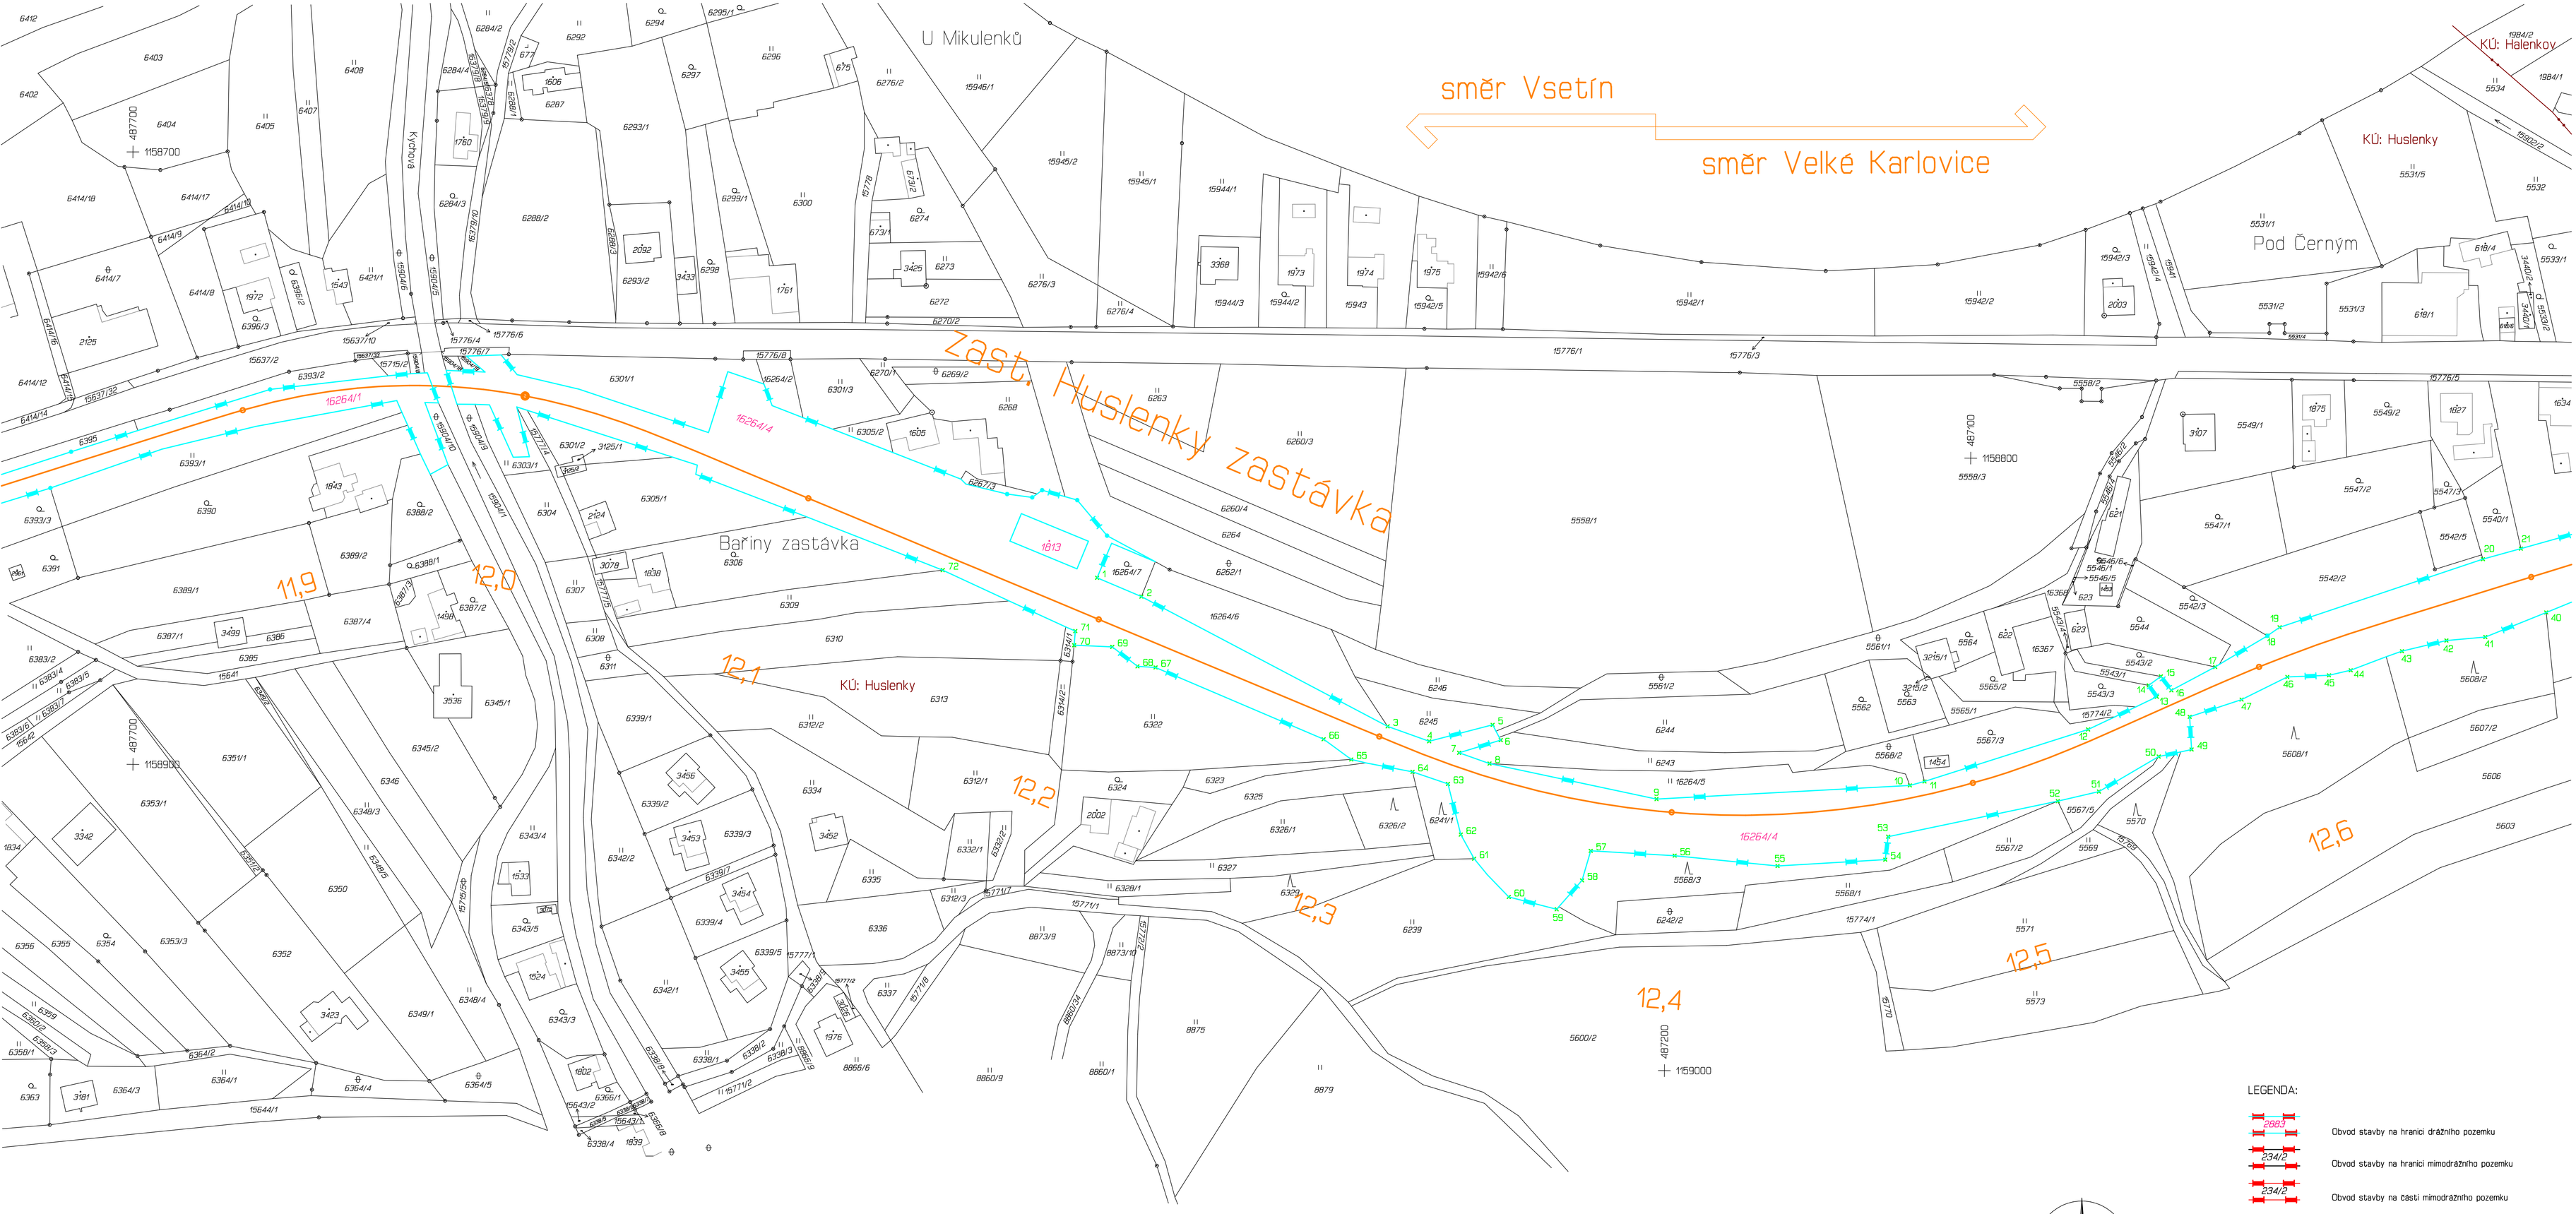

LEGENDA:

- 2883 — Obvod stavby na hranici drážního pozemku
- 234/2 — Obvod stavby na hranici mimodrážního pozemku
- 234/2 — Obvod stavby na části mimodrážního pozemku
- x 26 — Bod na hranici obvodu stavby

KLAD MAPOVÝCH LISTŮ

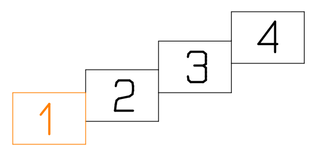

			ČÍSLO SOUPRAVY:
REVIZE Č.	DATUM	ZMĚNA	

SB projekt s.r.o.
Kasárenská 4063/4, 695 01 Hodonín

Katastrální území	Vyhotovil	Kontroloval
Huslenky, Halenkov	V. Vyskočil	Ing. Svatopluk Stoklásek
Investor:	SŽ Dlážděná 1003/7, Nové Město, 11000 Praha 1	
Objednavatel:	SB Projekt s.r.o., Kasárenská 4063/4, 695 01 Hodonín 1	

Název zakázky :

Rekonstrukce PZS v km 14,208 (P8084)
na trati Vsetín – Velké Karlovice

GEOMETRA
zeměměřická kancelář s.r.o.
KYJOV , Masarykovo nám. 63
tel. 518 611 666
IČO - 253 287 27

Geodetická dokumentace - obvod stavby	Část: 1.5	Zakázka č.	9/2018
		Datum	3/2018
		Souř.systém	S-JTSK
Obvod stavby - přehledná situace	Příloha: 2.1	Výškový syst.	Bpv
		Měřítko	1 :1000