


SCHÉMA DOK A TK

ŽST Kladno - Zast. Kladno město - ŽST Kladno-Ostrovec;
ŽST Kladno - ŽST Kamenné Žehrovice

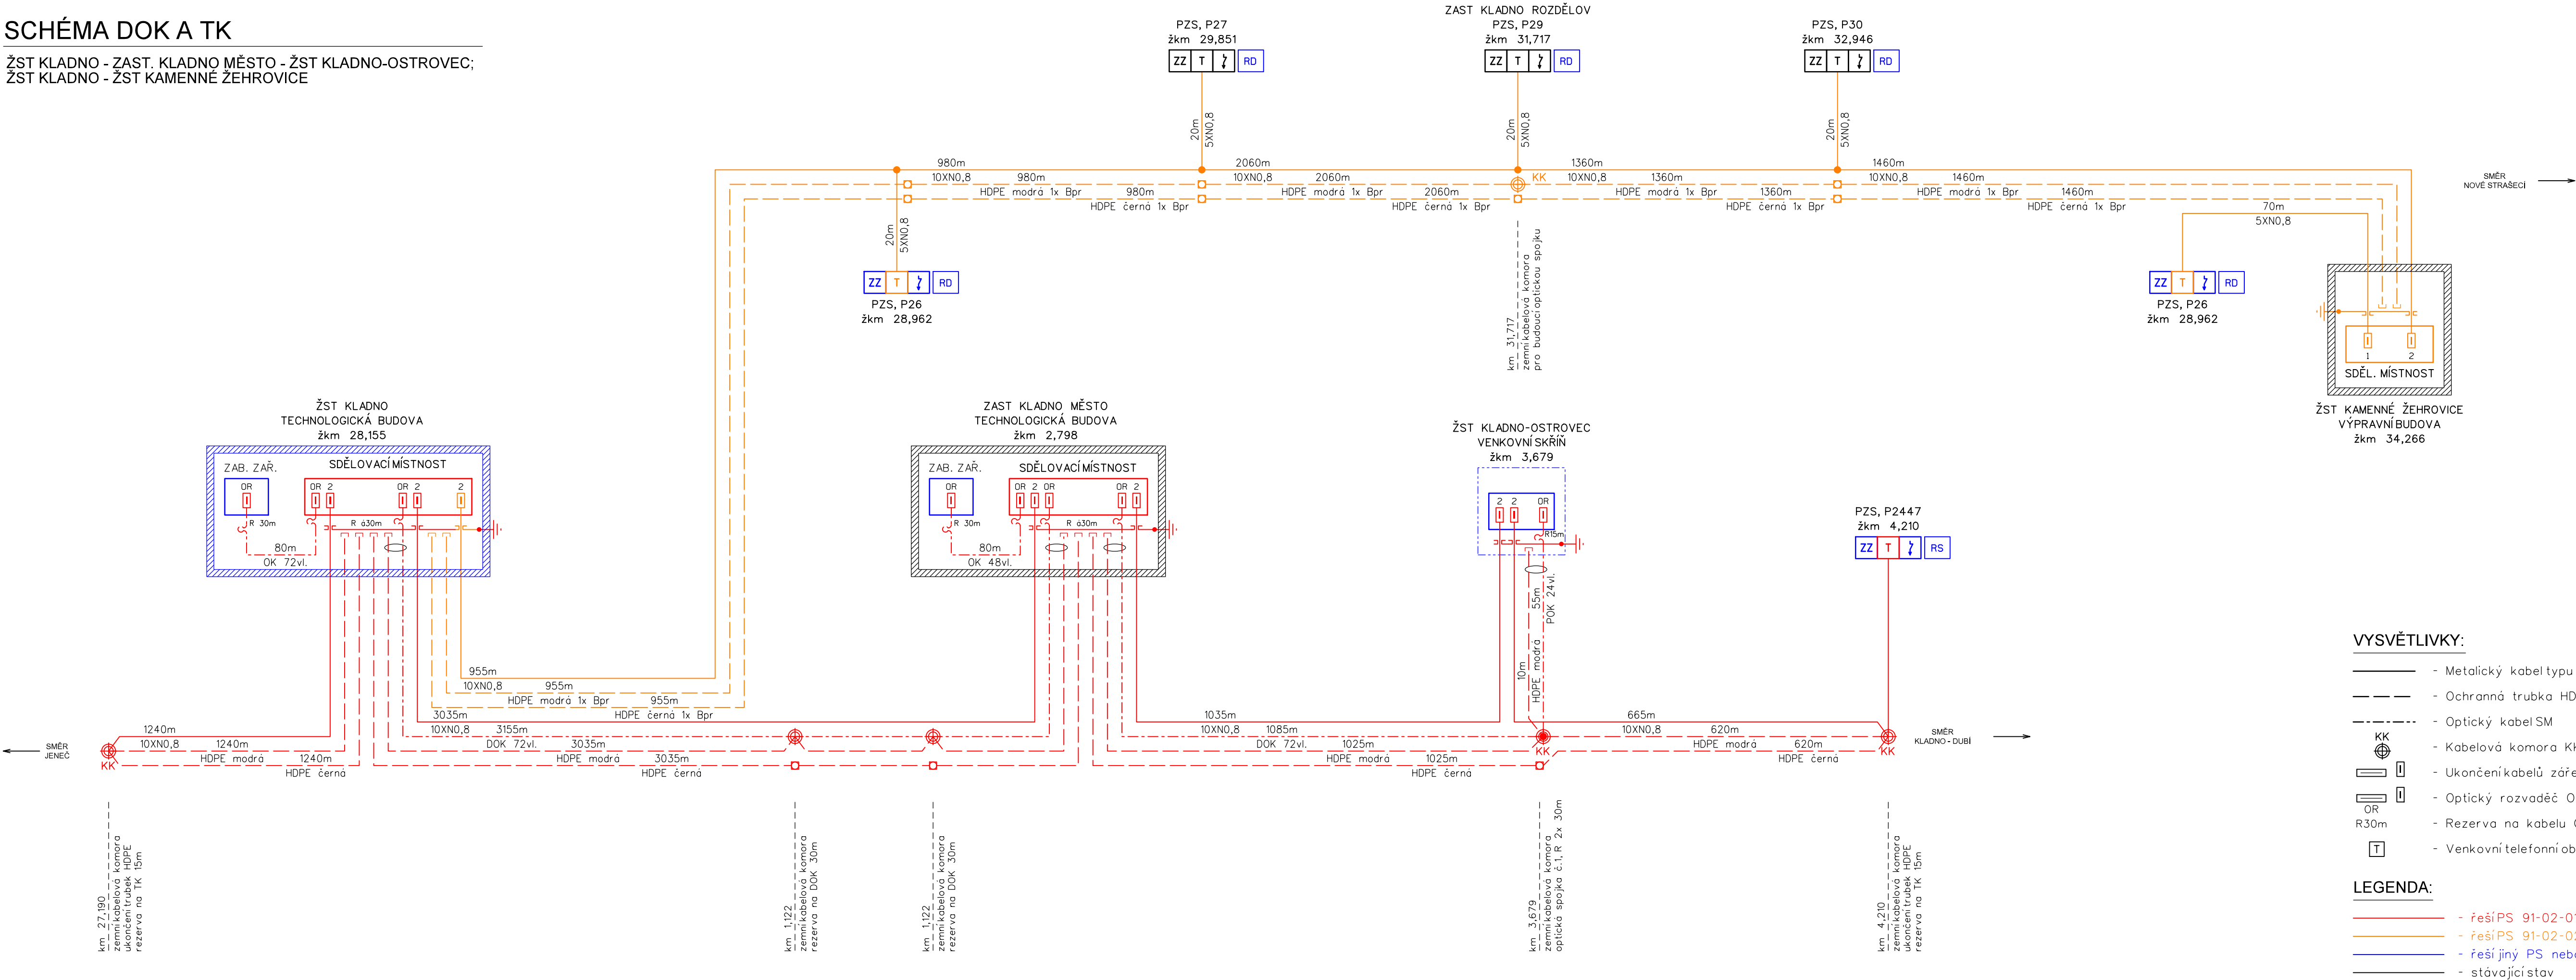


VYSVĚTLIVKY:


- Metalický kabel typu TCEPKPFLEZE
- Ochranná trubka HDPE 40/33
- Optický kabel SM
- Kabelová komora KK
- Ukončení kabelů zářezovou technikou (ochrana vedeníbleskojistkami)
- Optický rozvaděč OR
- Rezerva na kabelu (R=30metrů)
- Venkovní telefonní objekt - sloupek, skříňka

LEGENDA:


- řeší PS 91-02-01 Kladno - Kladno-Ostrovec, DOK a TK
- řeší PS 91-02-02 Kladno - Kamenné Žehrovice, TK a HDPE
- řeší jiný PS nebo SO této stavby
- stávající stav

Výškový systém Bpv
Souřadnicový systém S-JTSK


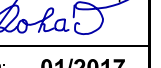
Změna:	Název změny:	Datum:	Provedl:	Podpis:
Investor, objednatel:		Inženýrská činnost:		
 Správa železniční dopravní cesty, státní organizace Dlážděná 1003/7 110 00 Praha 1		METROPROJEKT Praha a.s. nám. I. P. Pavlova 2/1786 120 00 Praha 2 www.metroprojekt.cz info@metroprojekt.cz		
Správa železniční dopravní cesty		kontaktní adresa: Správa železniční dopravní cesty, s.o. Stavební správa západ Sokolovská 1955/276, 190 00 Praha 9		

	SUDOP PRAHA a.s. Olšanská 1a, 130 80 Praha 3 tel.: +420 267 094 111 fax: +420 224 230 316 e-mail: praha@sudop.cz
---	--

METROPROJEKT Praha a.s. nám. I. P. Pavlova 2/1786 120 00 Praha 2 generální ředitel: Ing. David Krása tel.: +420 296 154 105 www.metroprojekt.cz info@metroprojekt.cz		Souprava číslo:
--	---	-----------------

HIP: Ing. Jan Nosek tel.: +420 296 154 221	Podpis: 	Název a účel díla: Modernizace trati Kladno (včetně) - Kladno-Ostrovec (včetně)
Stupeň: PŘÍPRAVNÁ DOKUMENTACE/ DOKUMENTACE PRO ÚZEMNÍ ROZHODNUTÍ		

Středisko: Elektrotechniky, trakce, sdělovací a zabezpečovací techniky	Název části díla: D TECHNOLOGICKÁ ČÁST D.2 ŽELEZNIČNÍ SDĚLOVACÍ ZAŘÍZENÍ	D. D.2
Vedoucí střediska: Ing. Martin RAIBR	Podpis: 	

Odpovědný projektant: Ing. Martin Štřof	Podpis: 	Název přílohy:	Šlozka:
Vypracoval: Ing. Pavel Roháč	Podpis: 		
Skart. znak: V20/2038	Datum: 01/2017	PŘEHLEDOVÉ SCHÉMA DOK, TK A HDPE	
Počet formátů: 5x A4	Měřítko: -	2.3	
IČD:		13	6090 04 02 00 00