


PŘEHLEDOVÉ SCHÉMA PŘENOSOVÉHO SYSTÉMU

MODERNIZACE TRATI Kladno (VČETNĚ) - Kladno OSTROVEC (VČETNĚ)

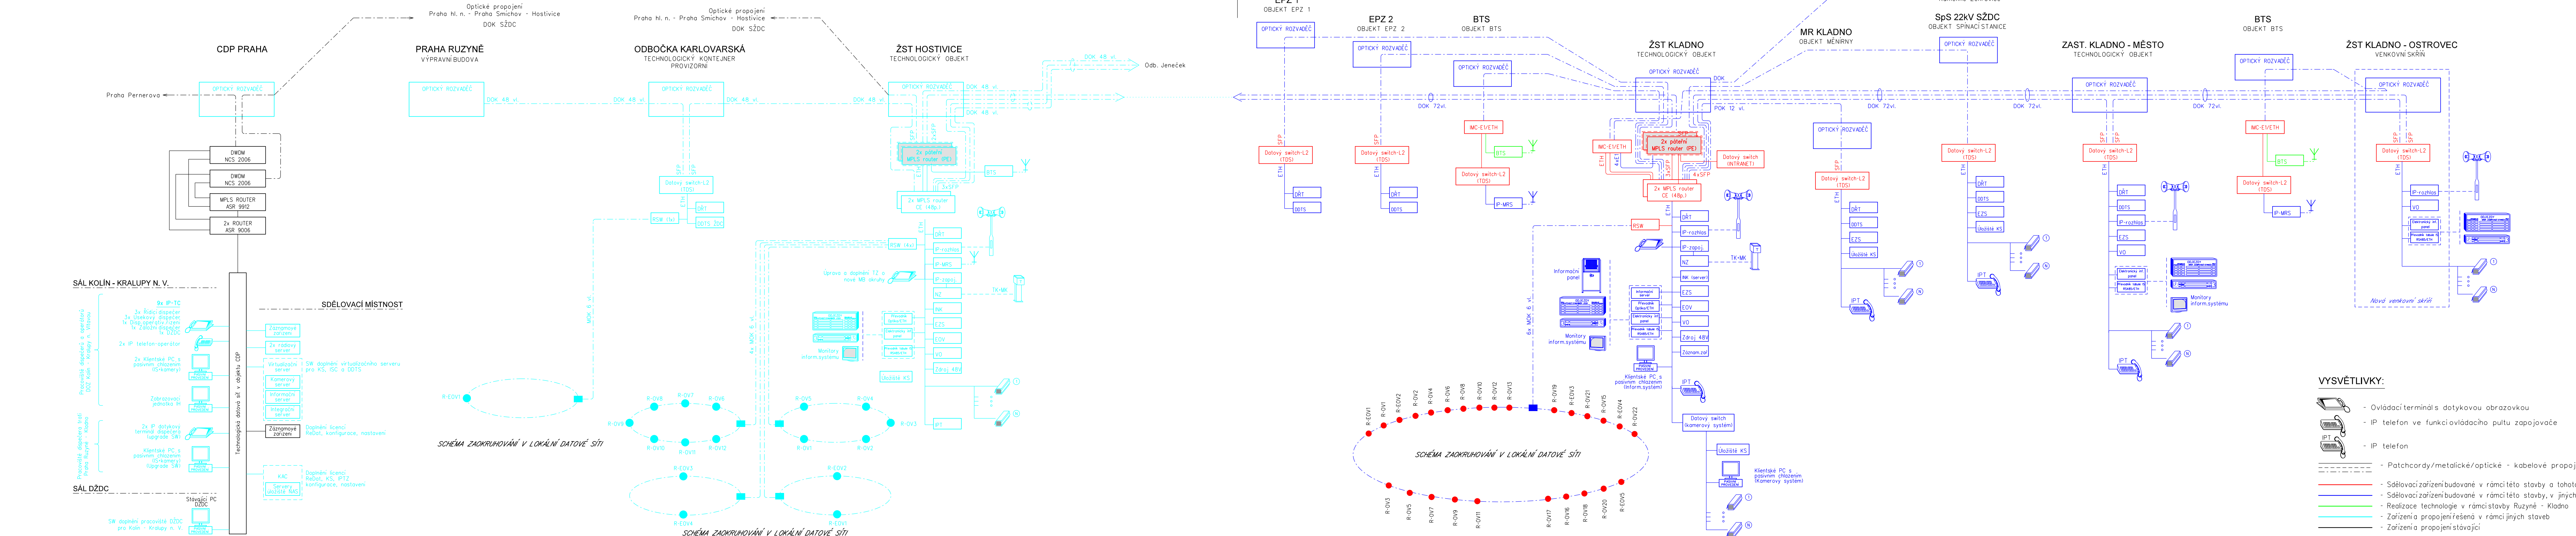

Výškový systém Bpv
Souřadnicový systém S-JTSK

2.	Zpracování příjímek SŽDC 09.2017	30.11.2017	Ing. Martin Štřof	<i>Ing. Martin Štřof</i>
Změna:	Název změny:	Datum:	Provedl:	Podpis:

Investor, objednatel:	SŽDC Správa železniční dopravní cesty, státní organizace Dlážděná 1003/7 110 00 Praha 1 Správa železniční dopravní cesty	Inženýrská činnost:	METROPROJEKT Praha a.s. nám. I. P. Pavlova 2/1786 120 00 Praha 2 www.metroprojekt.cz info@metroprojekt.cz
	kontaktní adresa: Správa železniční dopravní cesty, s.o. Sokolovská 1955/278, 190 00 Praha 9		

Zhotovitel dílů části dokumentace:	SUDOP PRAHA a.s. Olšanská 1a, 130 80 Praha 3 tel.: +420 267 094 111 fax: +420 224 230 316 e-mail: praha@sudop.cz
------------------------------------	---

METROPROJEKT Praha a.s. nám. I. P. Pavlova 2/1786 120 00 Praha 2 generální ředitel: Ing. David Krása tel.: +420 296 154 105 www.metroprojekt.cz info@metroprojekt.cz		Souprava číslo:
--	---	-----------------

HIP: Ing. Jan Nosek tel.: +420 296 154 221	Podpis: <i>Jan Nosek</i>	Název a účel díla: Modernizace trati Kladno (včetně) - Kladno-Ostrovec (včetně)
---	--------------------------	---

Stupeň: PŘÍPRAVNÁ DOKUMENTACE/ DOKUMENTACE PRO ÚZEMNÍ ROZHODNUTÍ	Název části díla: D.2 TECHNOLOGICKÁ ČÁST D.2 ŽELEZNIČNÍ SĎELOVACÍ ZAŘÍZENÍ	D. D.2
---	--	-----------

Středisko:	Název střediska:	Podpis: <i>Ing. Martin Raibr</i>
Vedoucí střediska:	Podpis: <i>Ing. Martin Raibr</i>	

Odpovědný projektant: Ing. Martin Štřof Podpis: <i>Ing. Martin Štřof</i>	Název přílohy: PŘEHLEDOVÉ SCHÉMA PŘENOSOVÉHO SYSTÉMU	Změna: 22 Číslo příl.: 3
Vypracoval: Ing. Martin Štřof Podpis: <i>Ing. Martin Štřof</i>		
Skart. číslo: V20/2038 Formát: 7x A4 Měřítko: 1:1	Datum: 01/2017 JČD: 13 6090 04 02 00 00	