



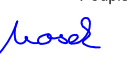
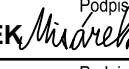

Technologická budova, Žst. Kladno - Město

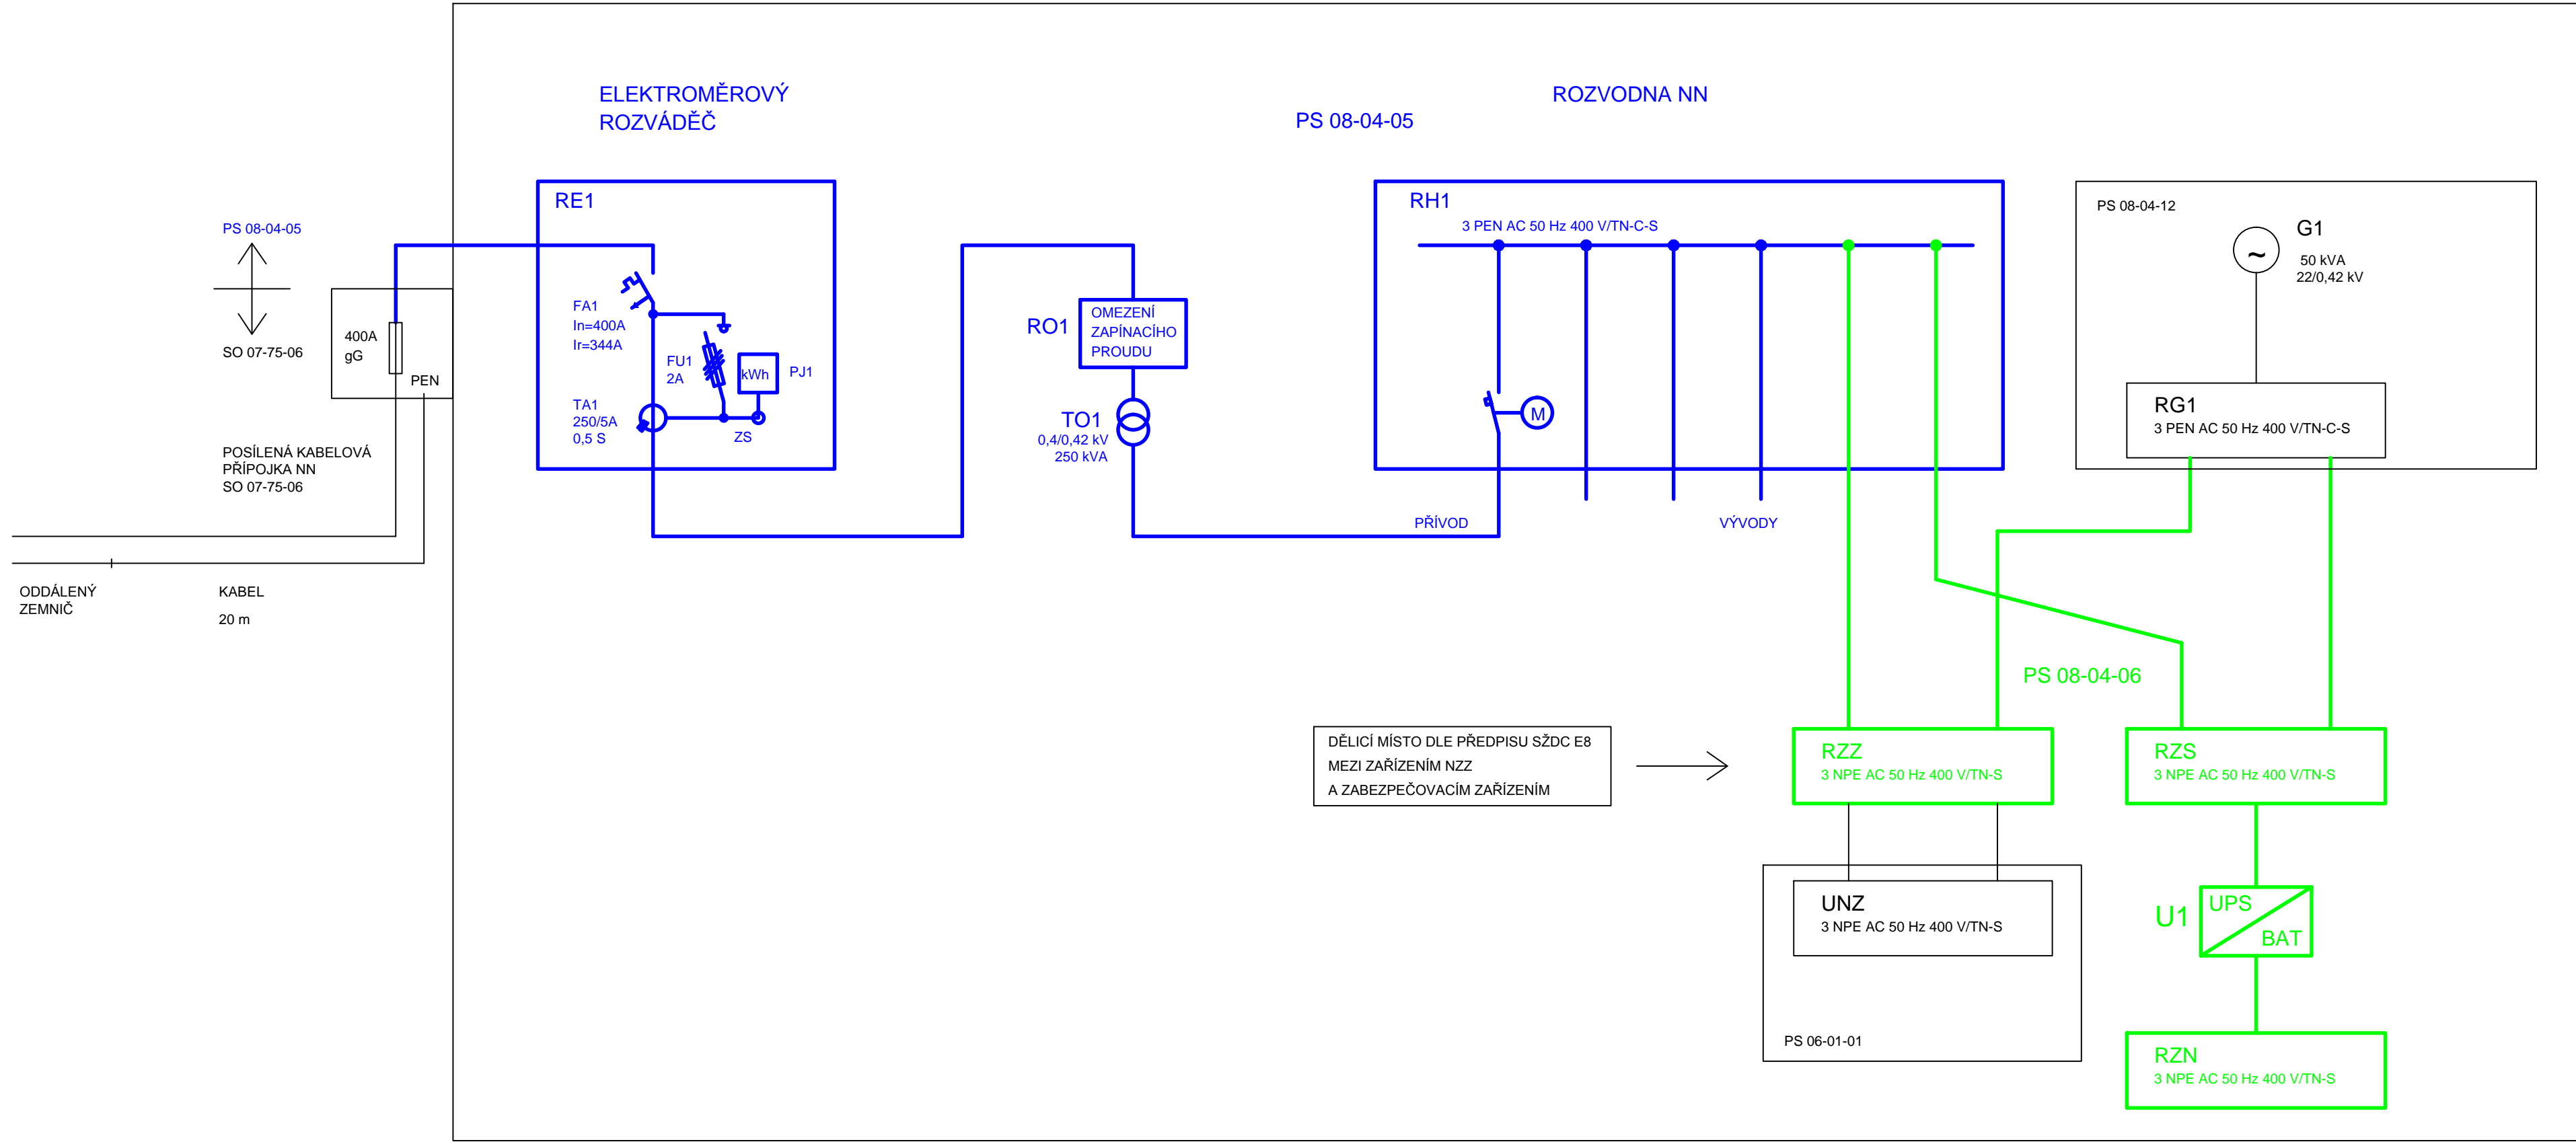

LEGENDA

- ZAŘÍZENÍ PS 08-04-05
- ZAŘÍZENÍ PS 08-04-06

Výškový systém Bpv
Souřadnicový systém S-JTSK

Změna:	Název změny:	Datum:	Provedl:	Podpis:
Investor, objednatel:  Správa železniční dopravní cesty, státní organizace Dlážděná 1003/7 110 00 Praha 1		kontaktní adresa: Správa železniční dopravní cesty, s.o. Stavební správa západ Sokolovská 1955/278, 190 00 Praha 9		
METROPROJEKT Praha a.s. nám. I. P. Pavlova 2/1786 120 00 Praha 2 generální ředitel: Ing. David Krása tel.: +420 296 154 105 www.metroprojekt.cz info@metroprojekt.cz				Souprava číslo:
HIP: Ing. Jan Nosek tel.: +420 296 154 221	Podpis: 	Název a účel díla: Modernizace trati Kladno (včetně) - Kladno-Ostrovec (včetně)		
Stupeň: PŘÍPRAVNÁ DOKUMENTACE/ DOKUMENTACE PRO ÚZEMNÍ ROZHODNUTÍ		Zpracovatel: STŘEDISKO S71 ELEKTROTECHNICKÉ tel.: +420 296 154 158 Vedoucí útvaru: Ing. Jan Kahuda		Název části díla: Technologická část Silnoproudá technologie včetně DŘT Technologie transformačních stanic vn/nn (energetika) PS 08-04-05, PS 08-04-06 D. D.3 D.3.5 D.3.5.8
Odpovědný projektant: Ing. Václav MISÁREK Vypracoval: Ing. Václav MISÁREK		Podpis:  Podpis:  PŘEHLEDOVÉ SCHÉMA		Změna: Číslo příl.: 004
Skart. znak: V20/2038 Počet formátů: 4xA4	Datum: 01/2017 Měřítko: ----	IČD: 13 6090 04 03 05 08		