




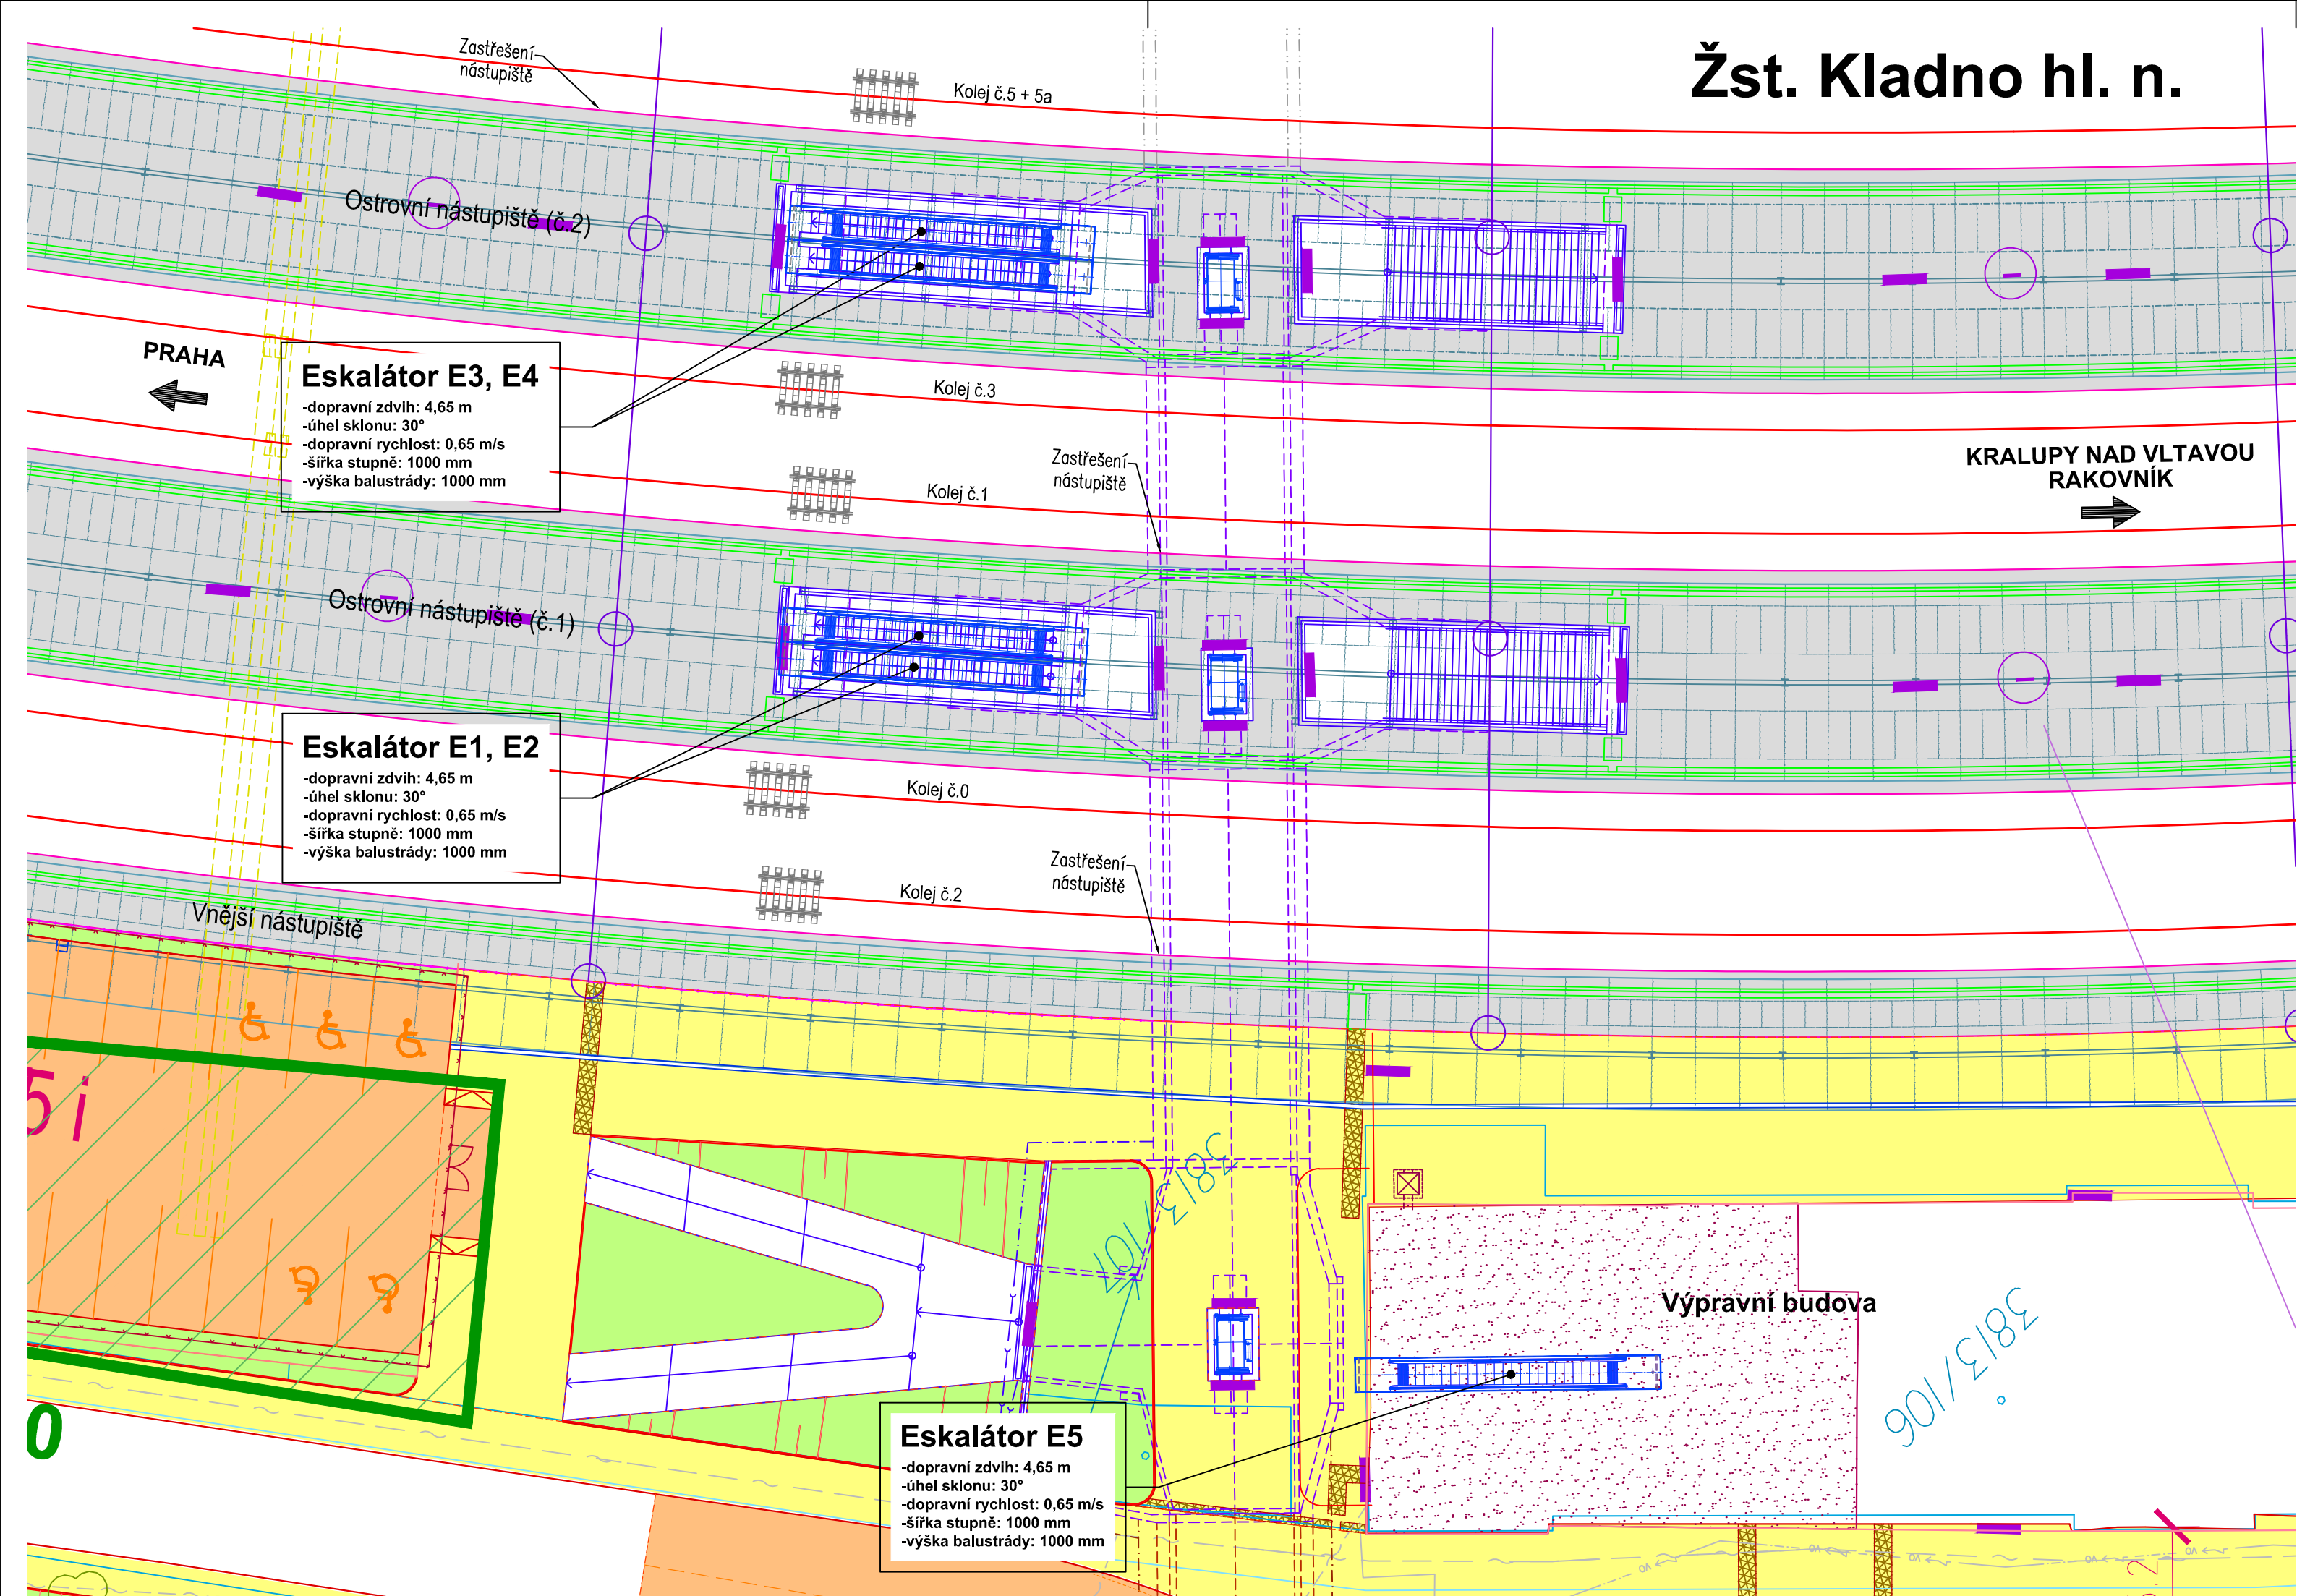


Žst. Kladno hl. n.



DOKUMENTACE SE ZAPRACOVANÝMI PŘÍPOMÍNKAMI

Výškový systém Bpv
Souřadnicový systém S-JTSK

Změna:		Název změny:		Datum:	Provedl:	Podpis:
Investor, objednatel:		Inženýrská činnost:				
 Správa železniční dopravní cesty, státní organizace Dlážděná 1003/7 110 00 Praha 1		kontaktní adresa: Správa železniční dopravní cesty, s.o. Stavební správa západ Sokolovská 1955/278, 190 00 Praha 9			METROPROJEKT Praha a.s. nám. I. P. Pavlova 2/1786 120 00 Praha 2 www.metroprojekt.cz info@metroprojekt.cz	
METROPROJEKT Praha a.s. nám. I. P. Pavlova 2/1786 120 00 Praha 2 generální ředitel: Ing. David Krása tel.: +420 296 154 105 www.metroprojekt.cz info@metroprojekt.cz					Souprava číslo:	
HIP: Ing. Jan Nosek tel.: +420 296 154 221		Podpis: 		Název a účel díla: Modernizace trati Kladno (včetně) - Kladno-Ostrovec (včetně)		
Stupeň: PŘÍPRAVNÁ DOKUMENTACE/ DOKUMENTACE PRO ÚZEMNÍ ROZHODNUTÍ		Zpracovatelský útvar: STŘEDISKO S80 TECHNOLOGICKÉ tel.: +420 296 154 400			Název části díla: Technologická část Ostatní technologická zařízení Osobní výtahy, schodišťové plošiny, eskalátory PS 06-05-02 PO Kladno hl. n., eskalátory	
Vedoucí útvaru: Ing. Jakub HUML		Podpis: 		D. D.4 D.4.1		
Odpovědný projektant: Ing. Roman KLICPERA		Podpis: 		Název přílohy: SCHÉMA ESALÁTORŮ		
Vypracoval: Ing. Roman KLICPERA		Podpis: 		Změna: -		
Skart. znak: V20/2036		Datum: 01/2017		Číslo příl.: 003		
Počet formátů: 3 x A4		Měřítko: 1:250		IČD: 13 6090 04 04 01 02		