


zast. Kladno město

Výtah V2
-nosnost: 1150 kg / 15 osob
-zdvih: 7,68 m
-rychlost: 1,0 m/s
-počet stanic/nástupišť: 3 / 3
-kabina: 1200x2100-2200 mm
-dveře: 1000x2100 mm

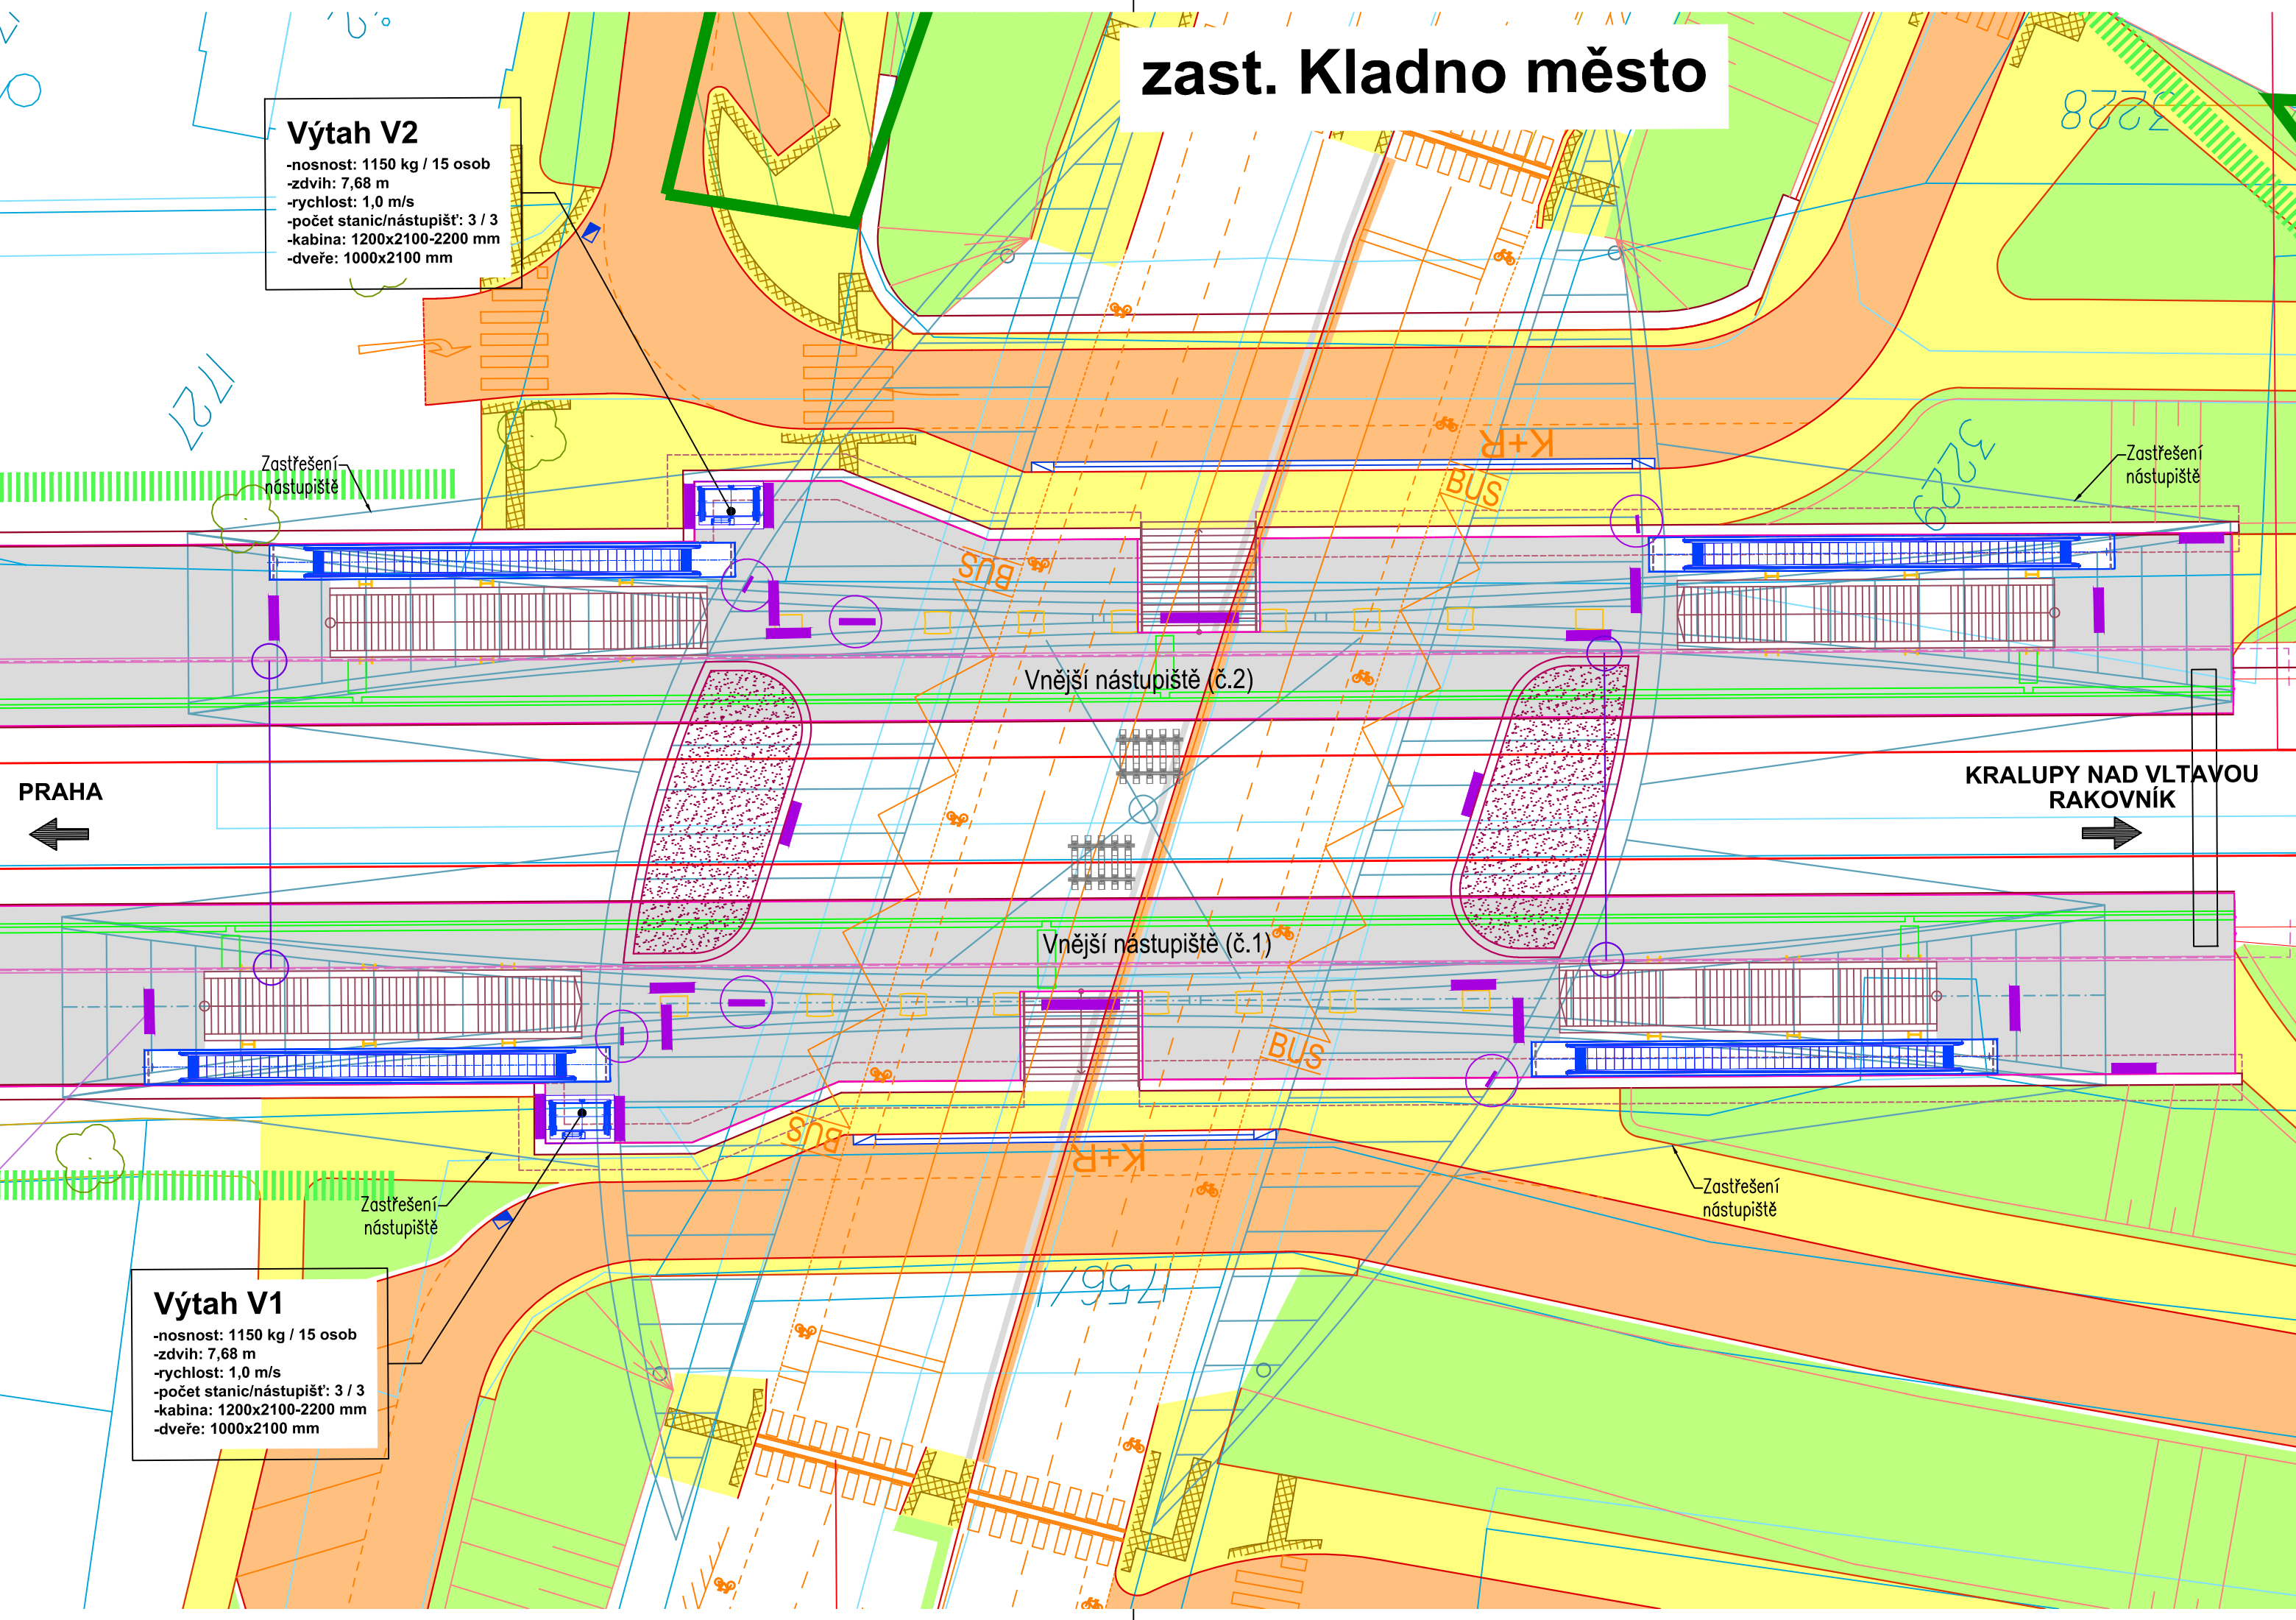

Výtah V1
-nosnost: 1150 kg / 15 osob
-zdvih: 7,68 m
-rychlost: 1,0 m/s
-počet stanic/nástupišť: 3 / 3
-kabina: 1200x2100-2200 mm
-dveře: 1000x2100 mm

DOKUMENTACE SE ZAPRACOVANÝMI PŘÍPOMÍNKAMI

Výškový systém Bpv
Souřadnicový systém S-JTSK

Změna:	Název změny:	Datum:	Provedl:	Podpis:

Investor, objednatel:

SZDC Správa železniční dopravní cesty, státní organizace
Dlážděná 1003/7
110 00 Praha 1

kontaktní adresa:
Správa železniční dopravní cesty, s.o.
Stavební správa západ
Sokolovská 1955/278, 190 00 Praha 9

Inženýrská činnost:

METROPROJEKT Praha a.s.
nám. I. P. Pavlova 2/1786
120 00 Praha 2
www.metroprojekt.cz
info@metroprojekt.cz

METROPROJEKT Praha a.s.
nám. I. P. Pavlova 2/1786
120 00 Praha 2

generální ředitel: Ing. David Krása
tel.: +420 296 154 105
www.metroprojekt.cz
info@metroprojekt.cz

Souprava číslo:

HIP: Ing. Jan Nosek
tel.: +420 296 154 221

Stupeň: PŘÍPRAVNÁ DOKUMENTACE/
DOKUMENTACE PRO ÚZEMNÍ ROZHODNUTÍ

Podpis: *Nosek*

Název a účel díla:
**Modernizace trati
Kladno (včetně) - Kladno-Ostrovec (včetně)**

Zpracovatelský útvar:
**STŘEDISKO S80
TECHNOLOGICKÉ**

tel.: +420 296 154 400

Vedoucí útvaru:
Ing. Jakub HUML

Název části díla:
**Technologická část
Ostatní technologická zařízení
Osobní výtahy, schodišťové plošiny, eskalátory
PS 07-05-01 zast. Kladno město, výtahy**

D.
D.4
D.4.1

Odpovědný projektant:
Ing. Roman KLICPERA

Vypracoval:
Ing. Roman KLICPERA

Skart. znak: V20/2036
Počet formátů: 3 x A4

Podpis: *Klicpera*

Podpis: *Klicpera*

Datum: 01/2017

Měřítko: 1:250

Název přílohy:
SCHÉMA VÝTAHŮ

Změna: -

Číslo příl.: **003**