


7

8


9

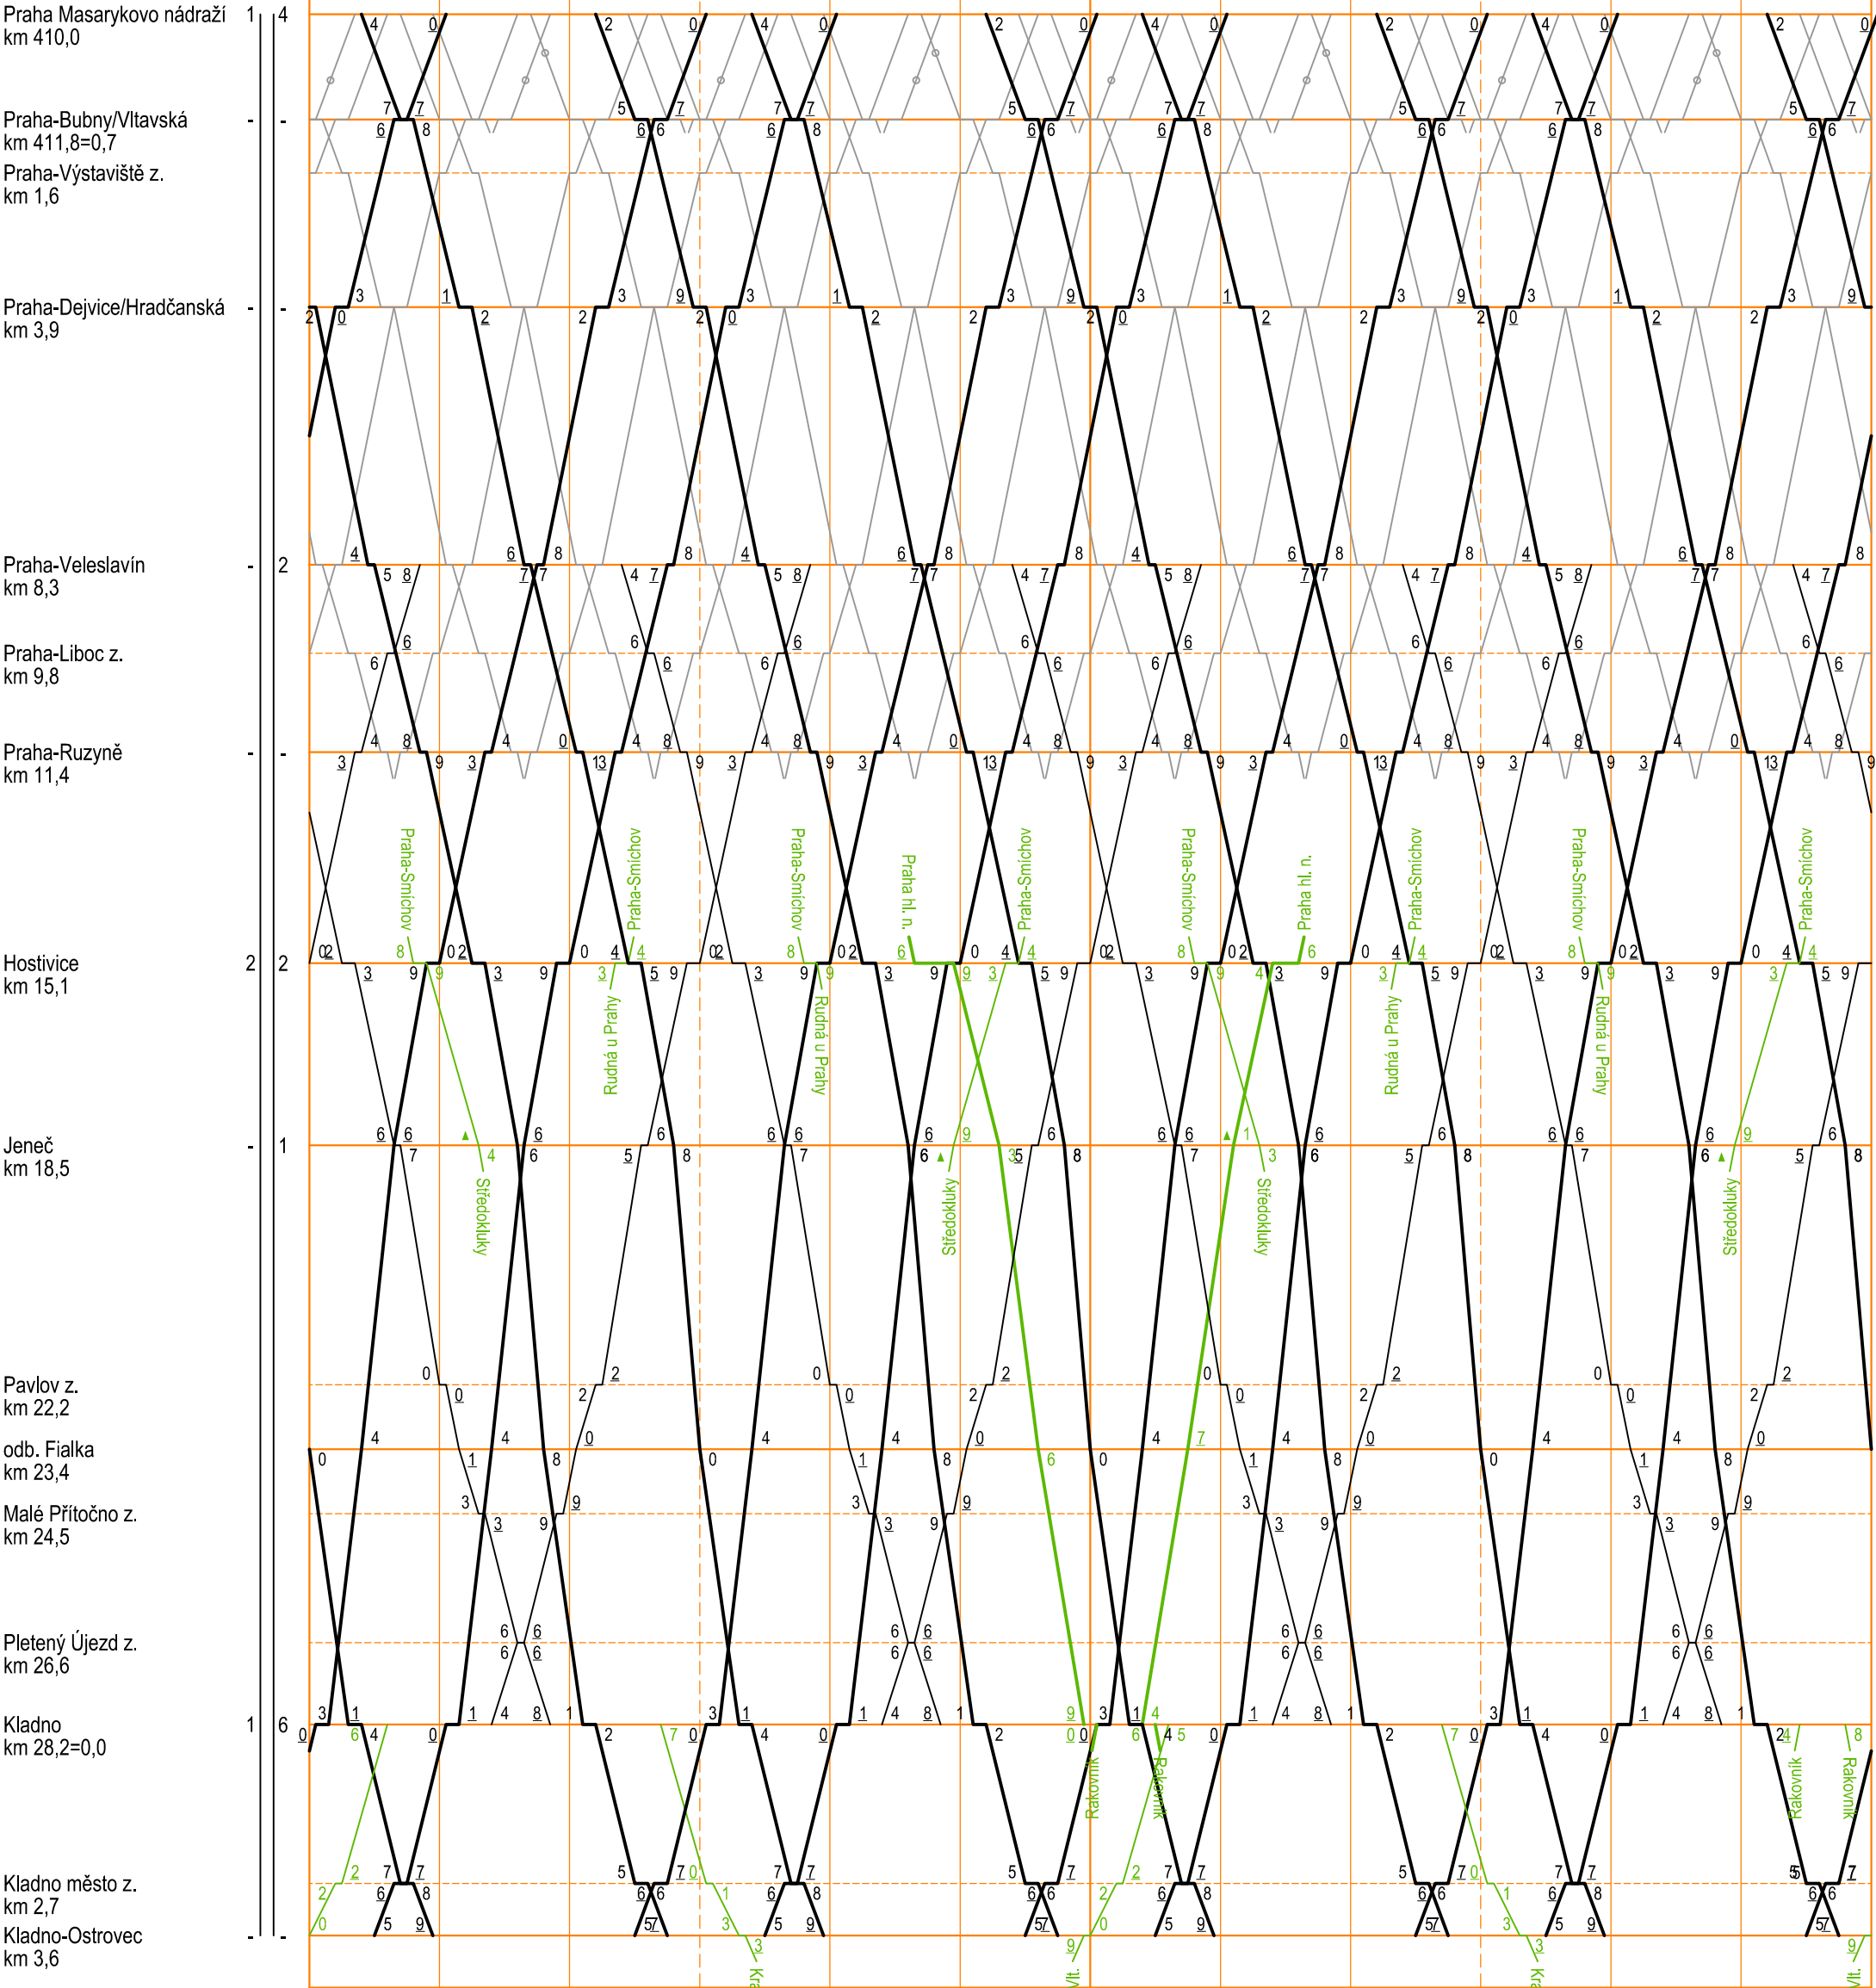

7

8


9

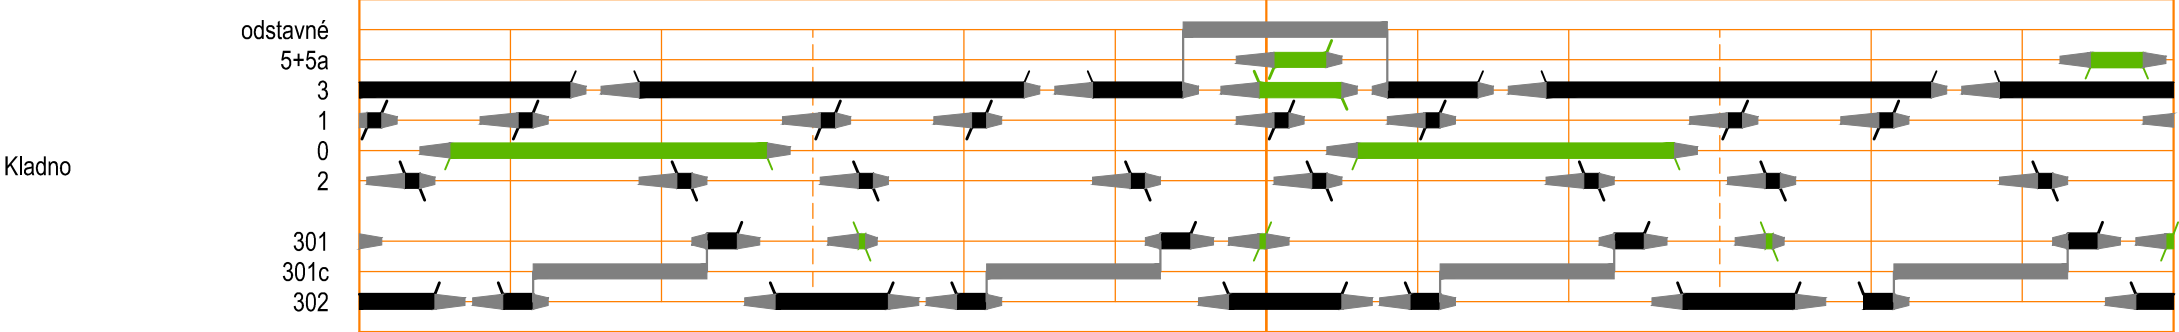

7

8

9

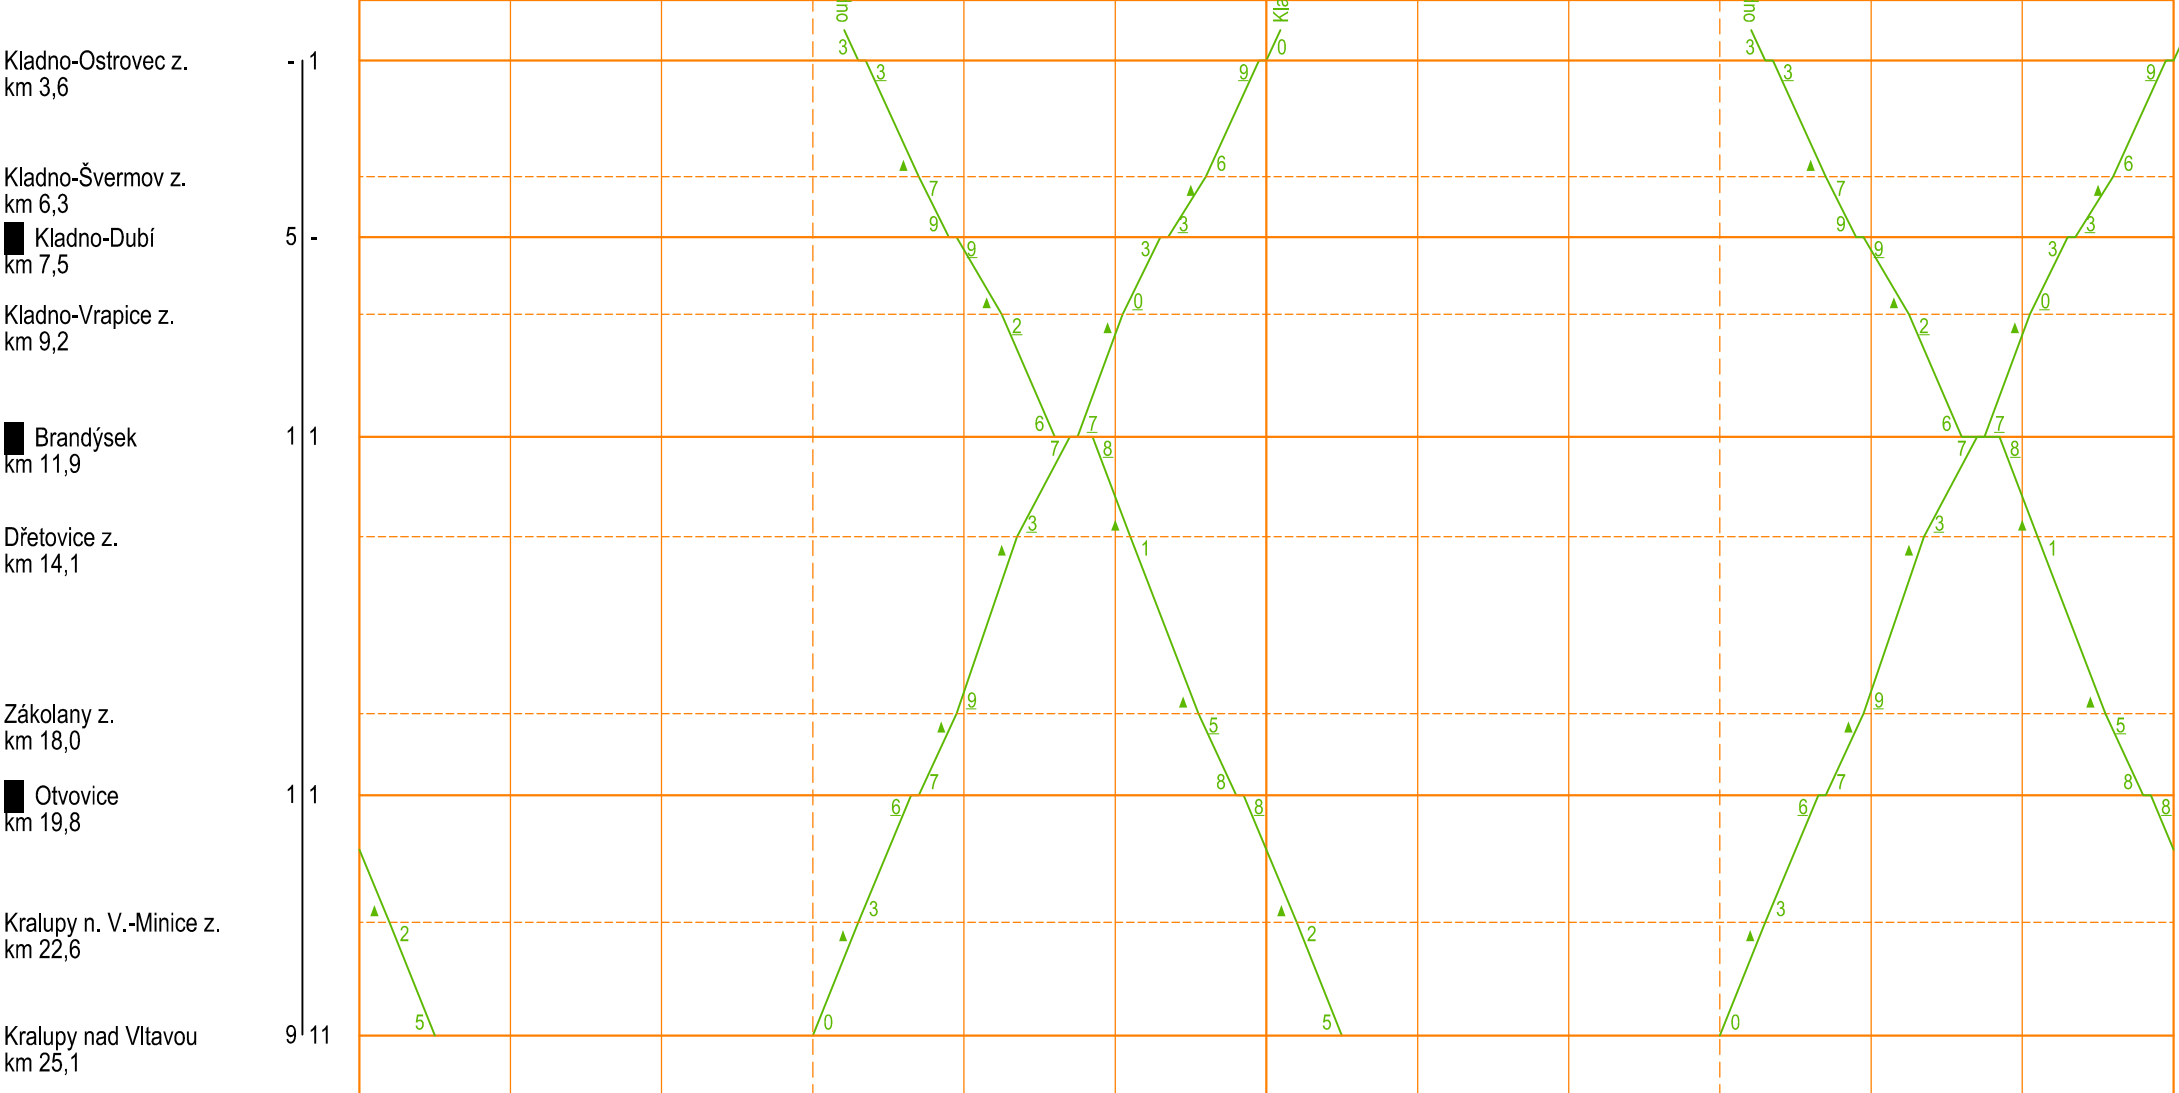

7

8

9

## Návrhový GVD

PRAHA MASARYKOVO NÁDRAŽÍ – Kladno – Kladno-Ostrovce  
Kladno – Kralupy n. Vlt. // Kladno – Rakovník

6

8

Kladno km 27,7

Kladno-Rozdělův z. km 31,7

Kamenné Žehrovice km 34,3

Hl. Kačice z. km 38,0

Stochov km 41,1

Rynholec z. km 44,1

Nové Strašecí km 48,4

Řevničov km 53,3

Hl. Měrovka km 57,7

Lužná u Rakovníka km 61,3=0,0

vl. v km 4,700 km 4,7


Rakovník zastávka z. km 6,5

Rakovník km 9,2

6

7

8

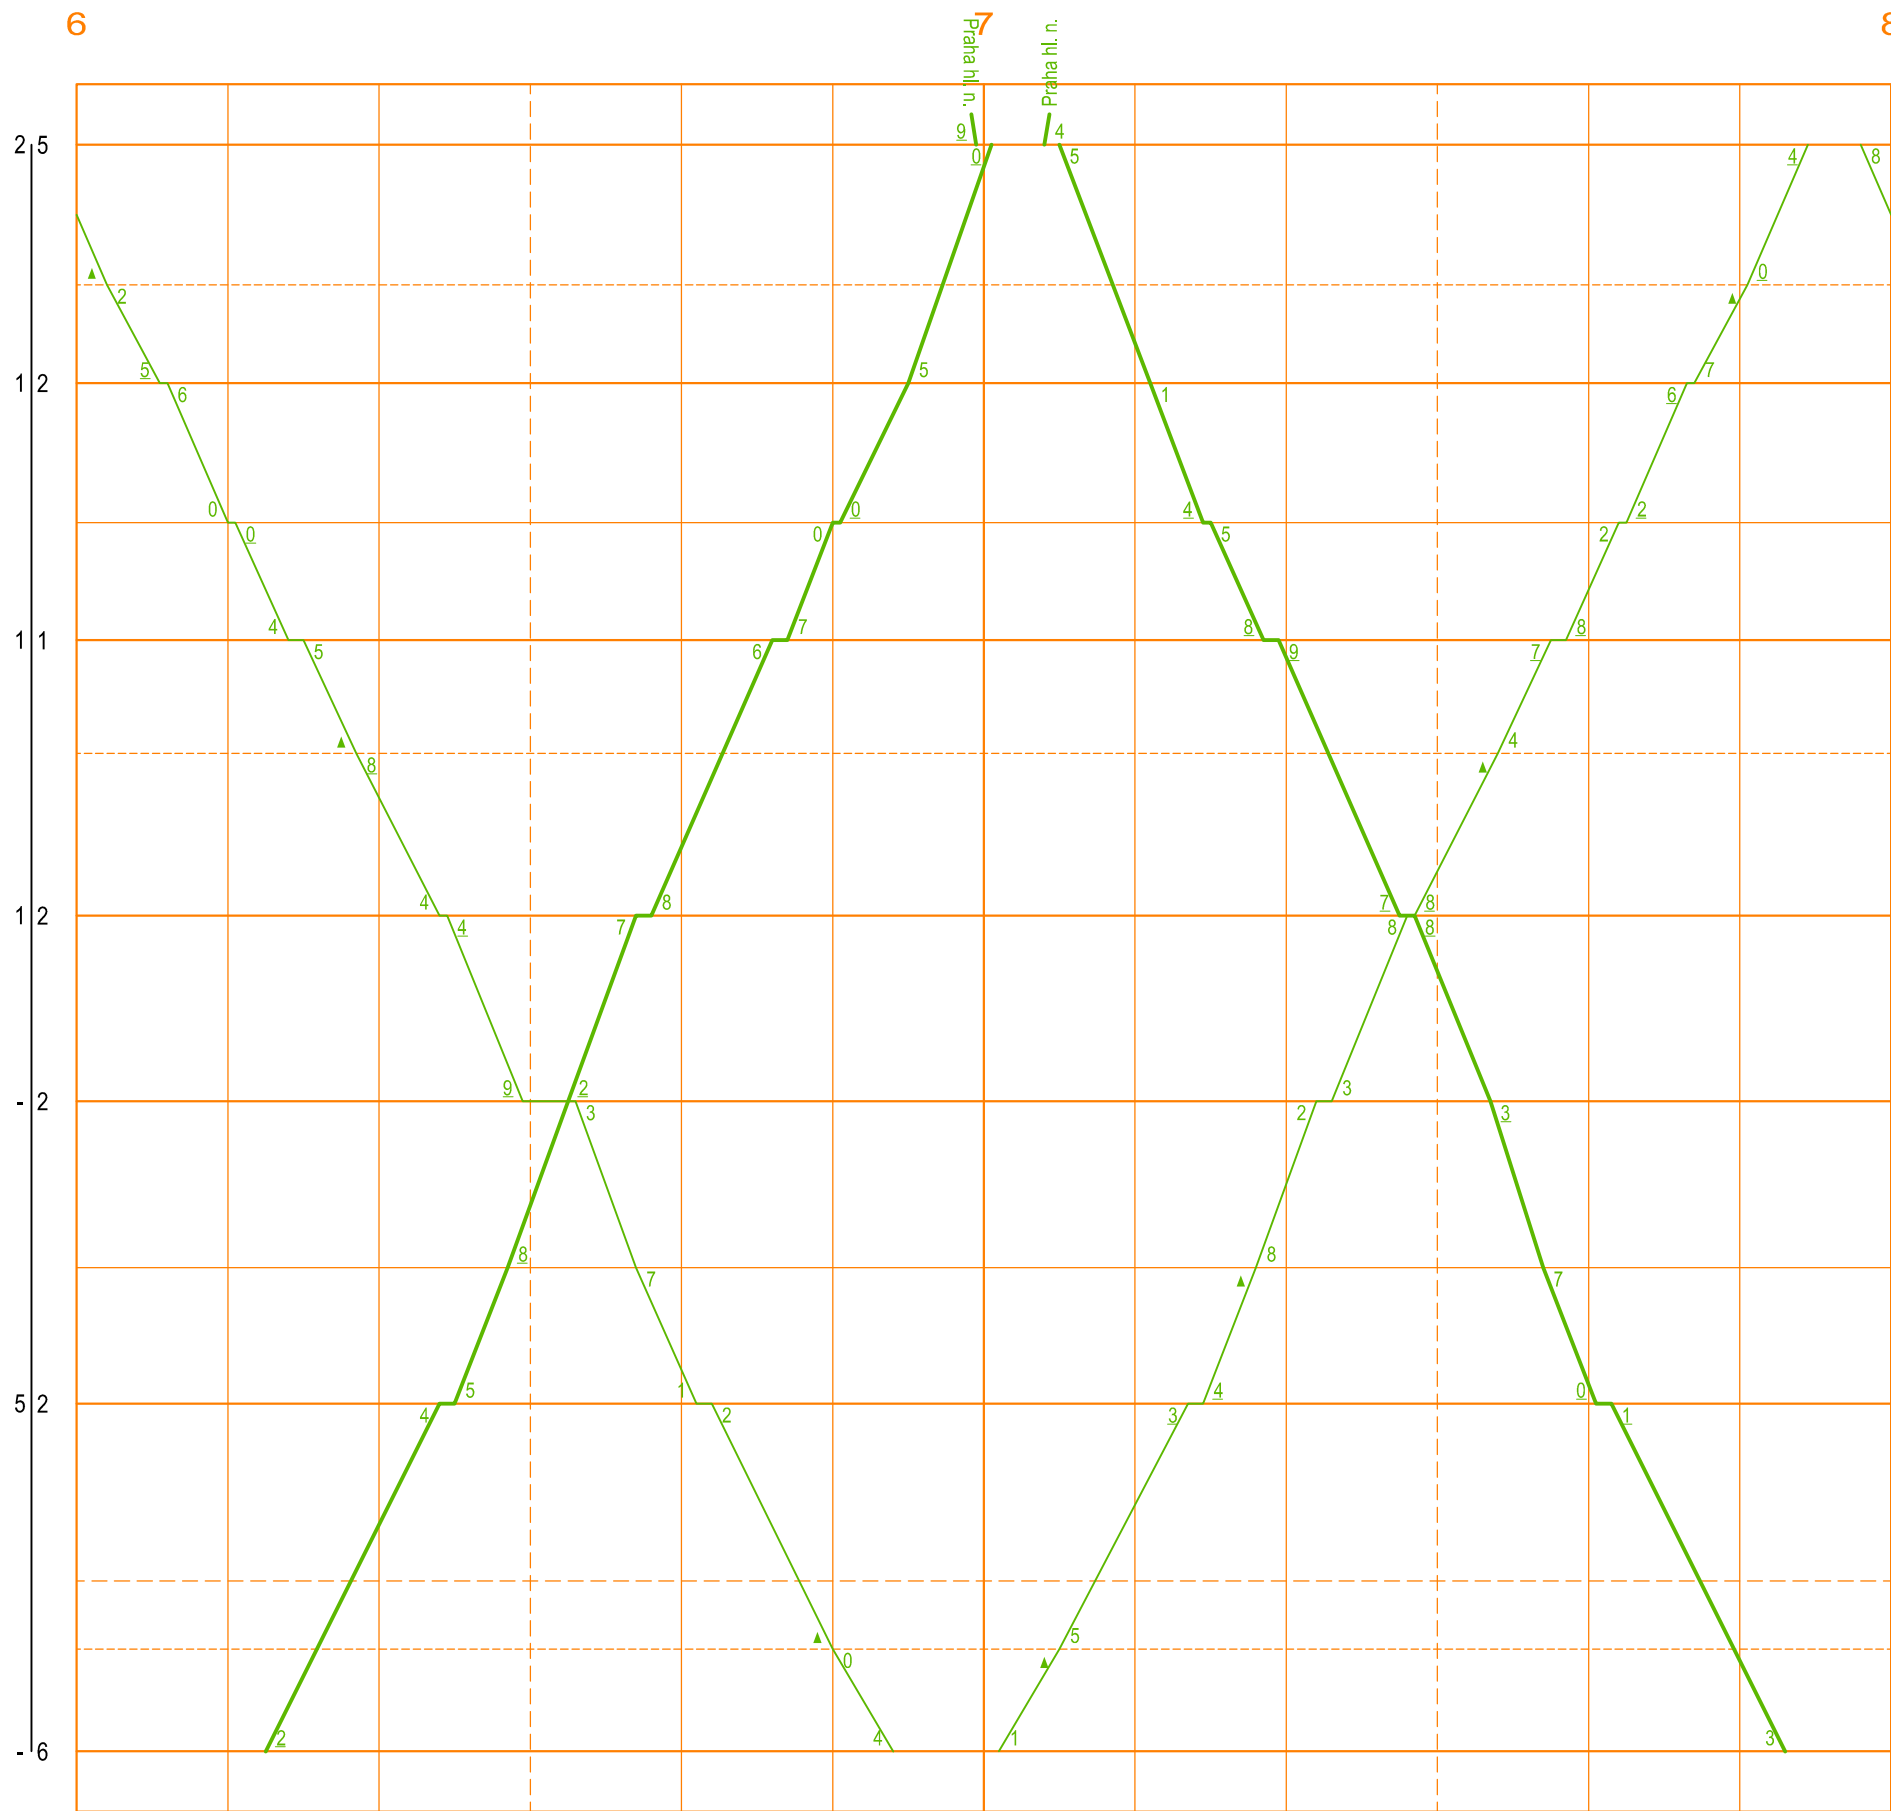

### DOKUMENTACE SE ZAPRACOVANÝMI PŘÍPOMÍNKAMI

Změna:		Název změny:	Datum:	Provedl:	Podpis:
Investor, objednatel:		Správa železniční dopravní cesty, státní organizace Dlažďená 1003/7 110 00 Praha 1		kontaktní adresa: Správa železniční dopravní cesty, s.o. Stavovská 1565/275, 190 00 Praha 9	
METROPROJEKT Praha a.s. nám. I. P. Pavlova 2/1786 120 00 Praha 2 generální ředitel: Ing. David Krása tel.: +420 296 154 105 www.metroprojekt.cz info@metroprojekt.cz		Souprava číslo:		METROPROJEKT	
HIP: Ing. Jan Nosek tel.: +420 296 154 221 Stupeň: PŘÍPRAVNÁ DOKUMENTACE/ DOKUMENTACE PRO ÚZEMNÍ ROZHODNUTÍ		Podpis: <i>Nosek</i> Název a úřad díla: Modernizace trati Kladno (včetně) - Kladno-Ostrovce (včetně)			
Zpracovatelský úřad: STŘEDISKO S60 DOPRAVNÍCH STAVEB tel.: +420 296 154 247 Vedoucí úřadu: Ing. Petr ZOBAL		Název části díla: SOUHRNNÁ ČÁST ZÁKLADNÍ ÚDAJE O PROVOZU, PROVOZNÍ A DOPRAVNÍ TECHNOLOGIE		B B.2	
Odpovědný projektant: Ing. David Pöschl Vypracoval: Ing. David Pöschl Stav: V20/2038 Podpis: Datum: 01/2017		Podpis: <i>Pöschl</i> Název přílohy: Návrhový GVD		Změna: - Číslo příl.: 004	
Stav: V20/2038 Podpis: Datum: 01/2017		Podpis: <i>Pöschl</i> Název přílohy: Návrhový GVD		Změna: - Číslo příl.: 004	
Stav: V20/2038 Podpis: Datum: 01/2017		Podpis: <i>Pöschl</i> Název přílohy: Návrhový GVD		Změna: - Číslo příl.: 004	