


ŽST KLADNO

----- km 28,154 -----

Tratová rychlost ..... 80 km/h  
Zábrzdná vzdálenost ..... 700 m

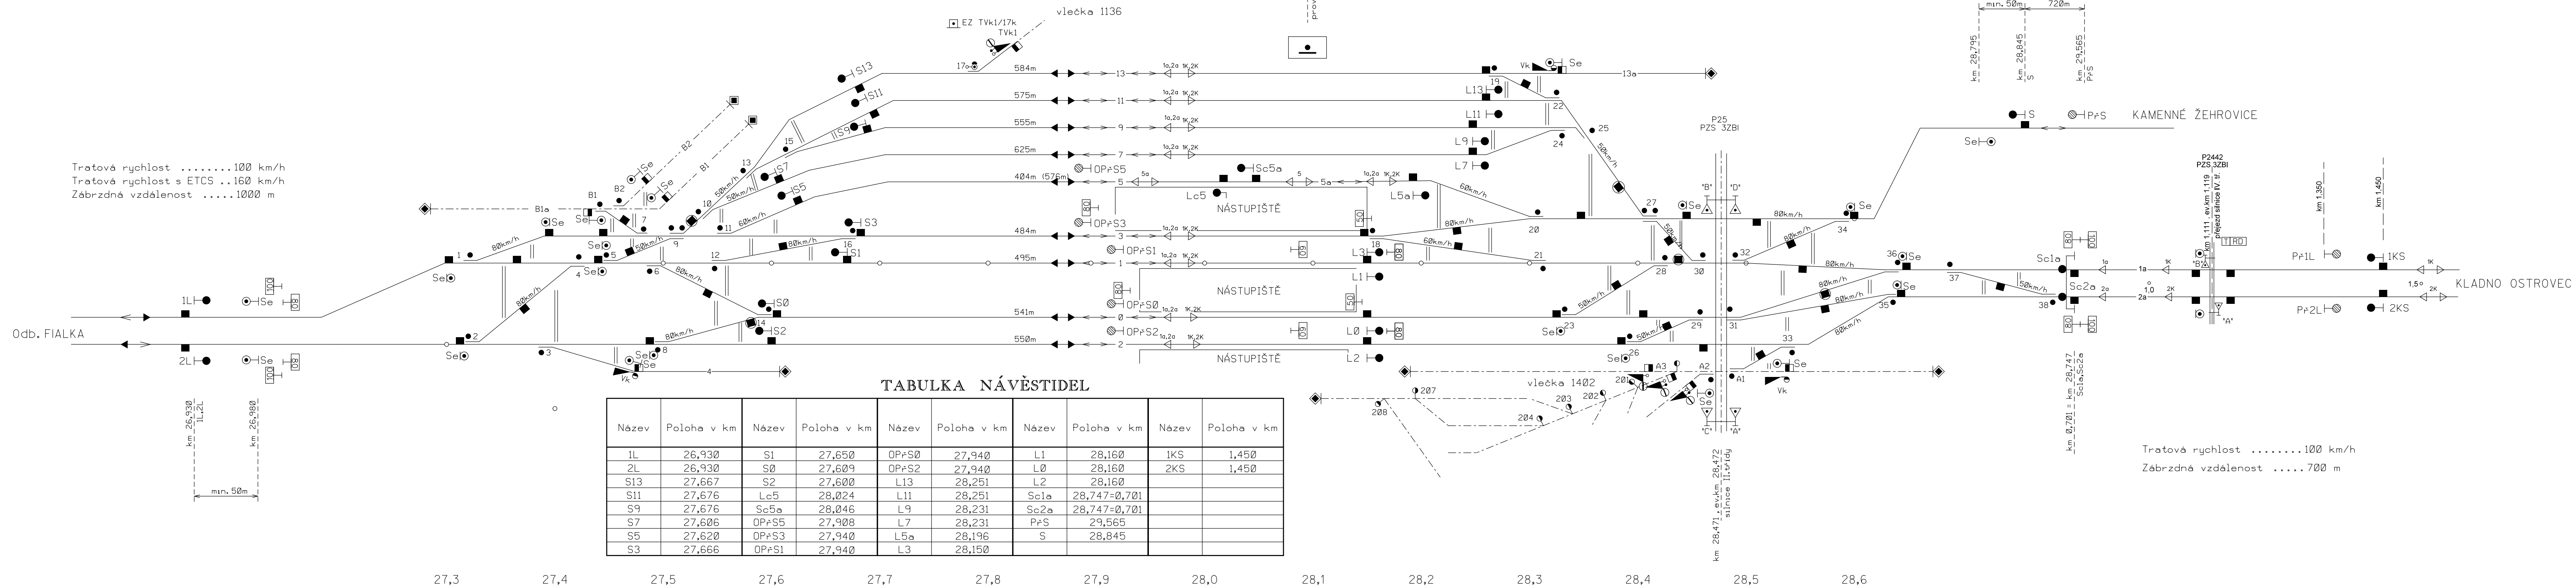

## TABULKA NÁVĚSTIDEL

Název	Poloha v km	Název	Poloha v km	Název	Poloha v km	Název	Poloha v km	Název	Poloha v km
1L	26,930	S1	27,650	OPrS0	27,940	L1	28,160	1KS	1,450
2L	26,930	S0	27,609	OPrS2	27,940	L0	28,160	2KS	1,450
S13	27,667	S2	27,600	L13	28,251	L2	28,160		
S11	27,676	Lc5	28,024	L11	28,251	Sc1a	28,747=0,701		
S9	27,676	Sc5a	28,046	L9	28,231	Sc2a	28,747=0,701		
S7	27,606	OPrS5	27,908	L7	28,231	PrS	29,565		
S5	27,620	OPrS3	27,940	L5a	28,196	S	28,845		
S3	27,666	OPrS1	27,940	L3	28,150				

Tratová rýchlosť .....100 km/h  
Zábrzdná vzdálenosť .....700 m

DOKUMENTACE SE ZAPRACOVANÝMI PŘIPOMÍNKAMI


[illegible]

Zhotovitel dílčí části dokumenta



SUDOP PRAHA a.s.  
Olšanská 1a, 130 80 Praha 3  
tel.: +420 267 094 111  
fax: +420 224 230 316  
e-mail: praha@sudop.cz

<p>METROPROJEKT Praha a.s. nám. I. P. Pavlova 2/1786 120 00 Praha 2</p> <p>generální ředitel: Ing. David Krása tel.: +420 296 154 105 www.metroprojekt.cz Info@metroprojekt.cz</p>	 <p><b>METROPROJEKT</b></p>	<p>Souprava číslo:</p>
--	--	------------------------

HIP: <b>Ing. Jan Nosek</b> tel.: <b>+240 296 154 221</b>	Podpis: 	Název a účel díla:
Stupeň: <b>PŘÍPRAVNÁ DOKUMENTACE/ DOKUMENTACE PRO ÚZEMNÍ ROZHODNUTÍ</b>		<b>Modernizace trati Kladno (včetně) - Kladno-Ostrovec (včetně)</b>

Středisko:	Název části díla:	
<b>Elektrotechniky, trakce, sdělovací a zabezpečovací techniky</b>	<b>D TECHNOLOGICKÁ ČÁST</b> <b>D.1 ŽELEZNIČNÍ ZABEZPEČOVACÍ ZAŘÍZENÍ</b>	<b>D.</b> <b>D.1</b>
Vedoucí střediska: <b>Ing. Martin RAIBR</b> 	Podpis:	

Odpovědný projektant: <b>Duchoslav Jíří</b>		Podpis:	Název přílohy: <b>SITUAČNÍ SCHÉMA ŽST Kladno konečný stav</b>										Skloka: <b>1</b>	
Vypracoval: <b>Duchoslav Jan</b>		Podpis:											Číslo příl.: <b>6</b>	
Skart. značka: <b>V20/2038</b>		Datum: <b>01/2017</b>												
Původ formátu: <b>5 x A4</b>		Měřítko: <b>-</b>		ÍČD:	13	6090	03	00	00	00	00	00		