

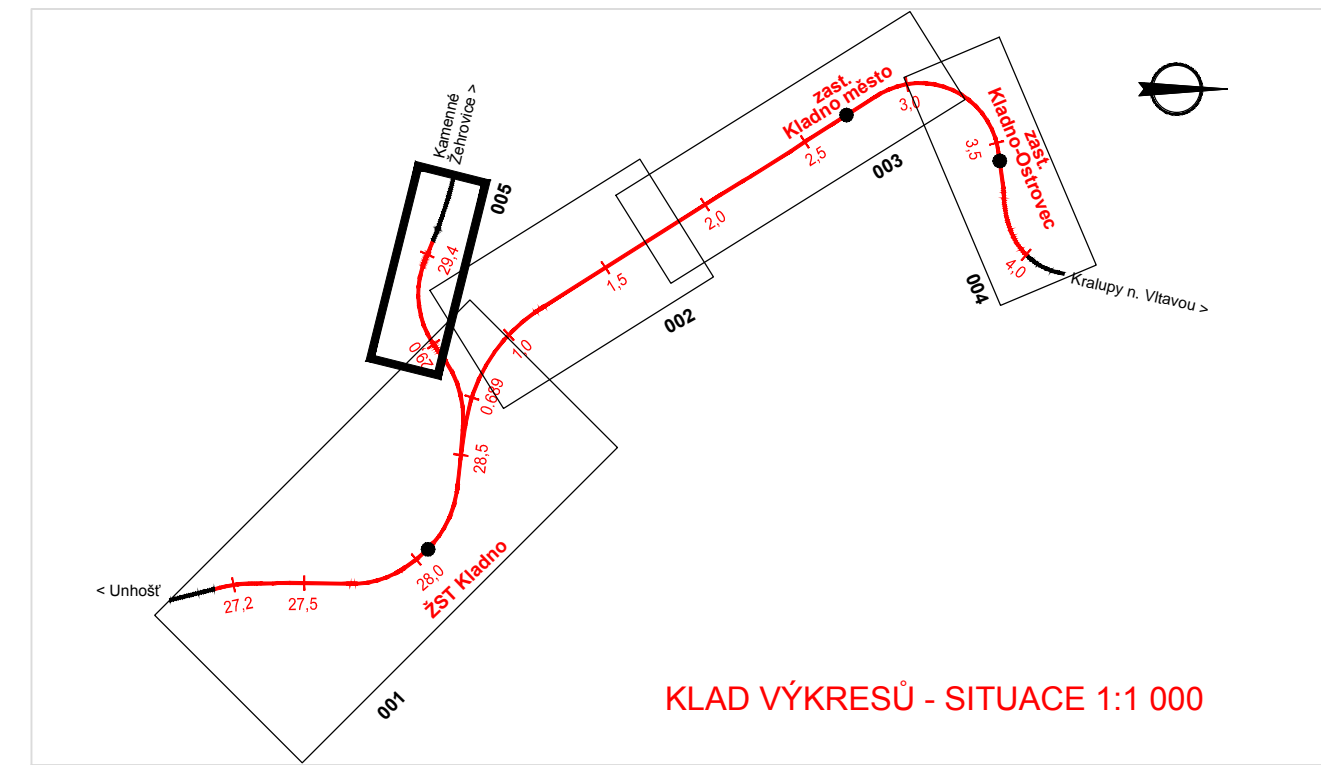
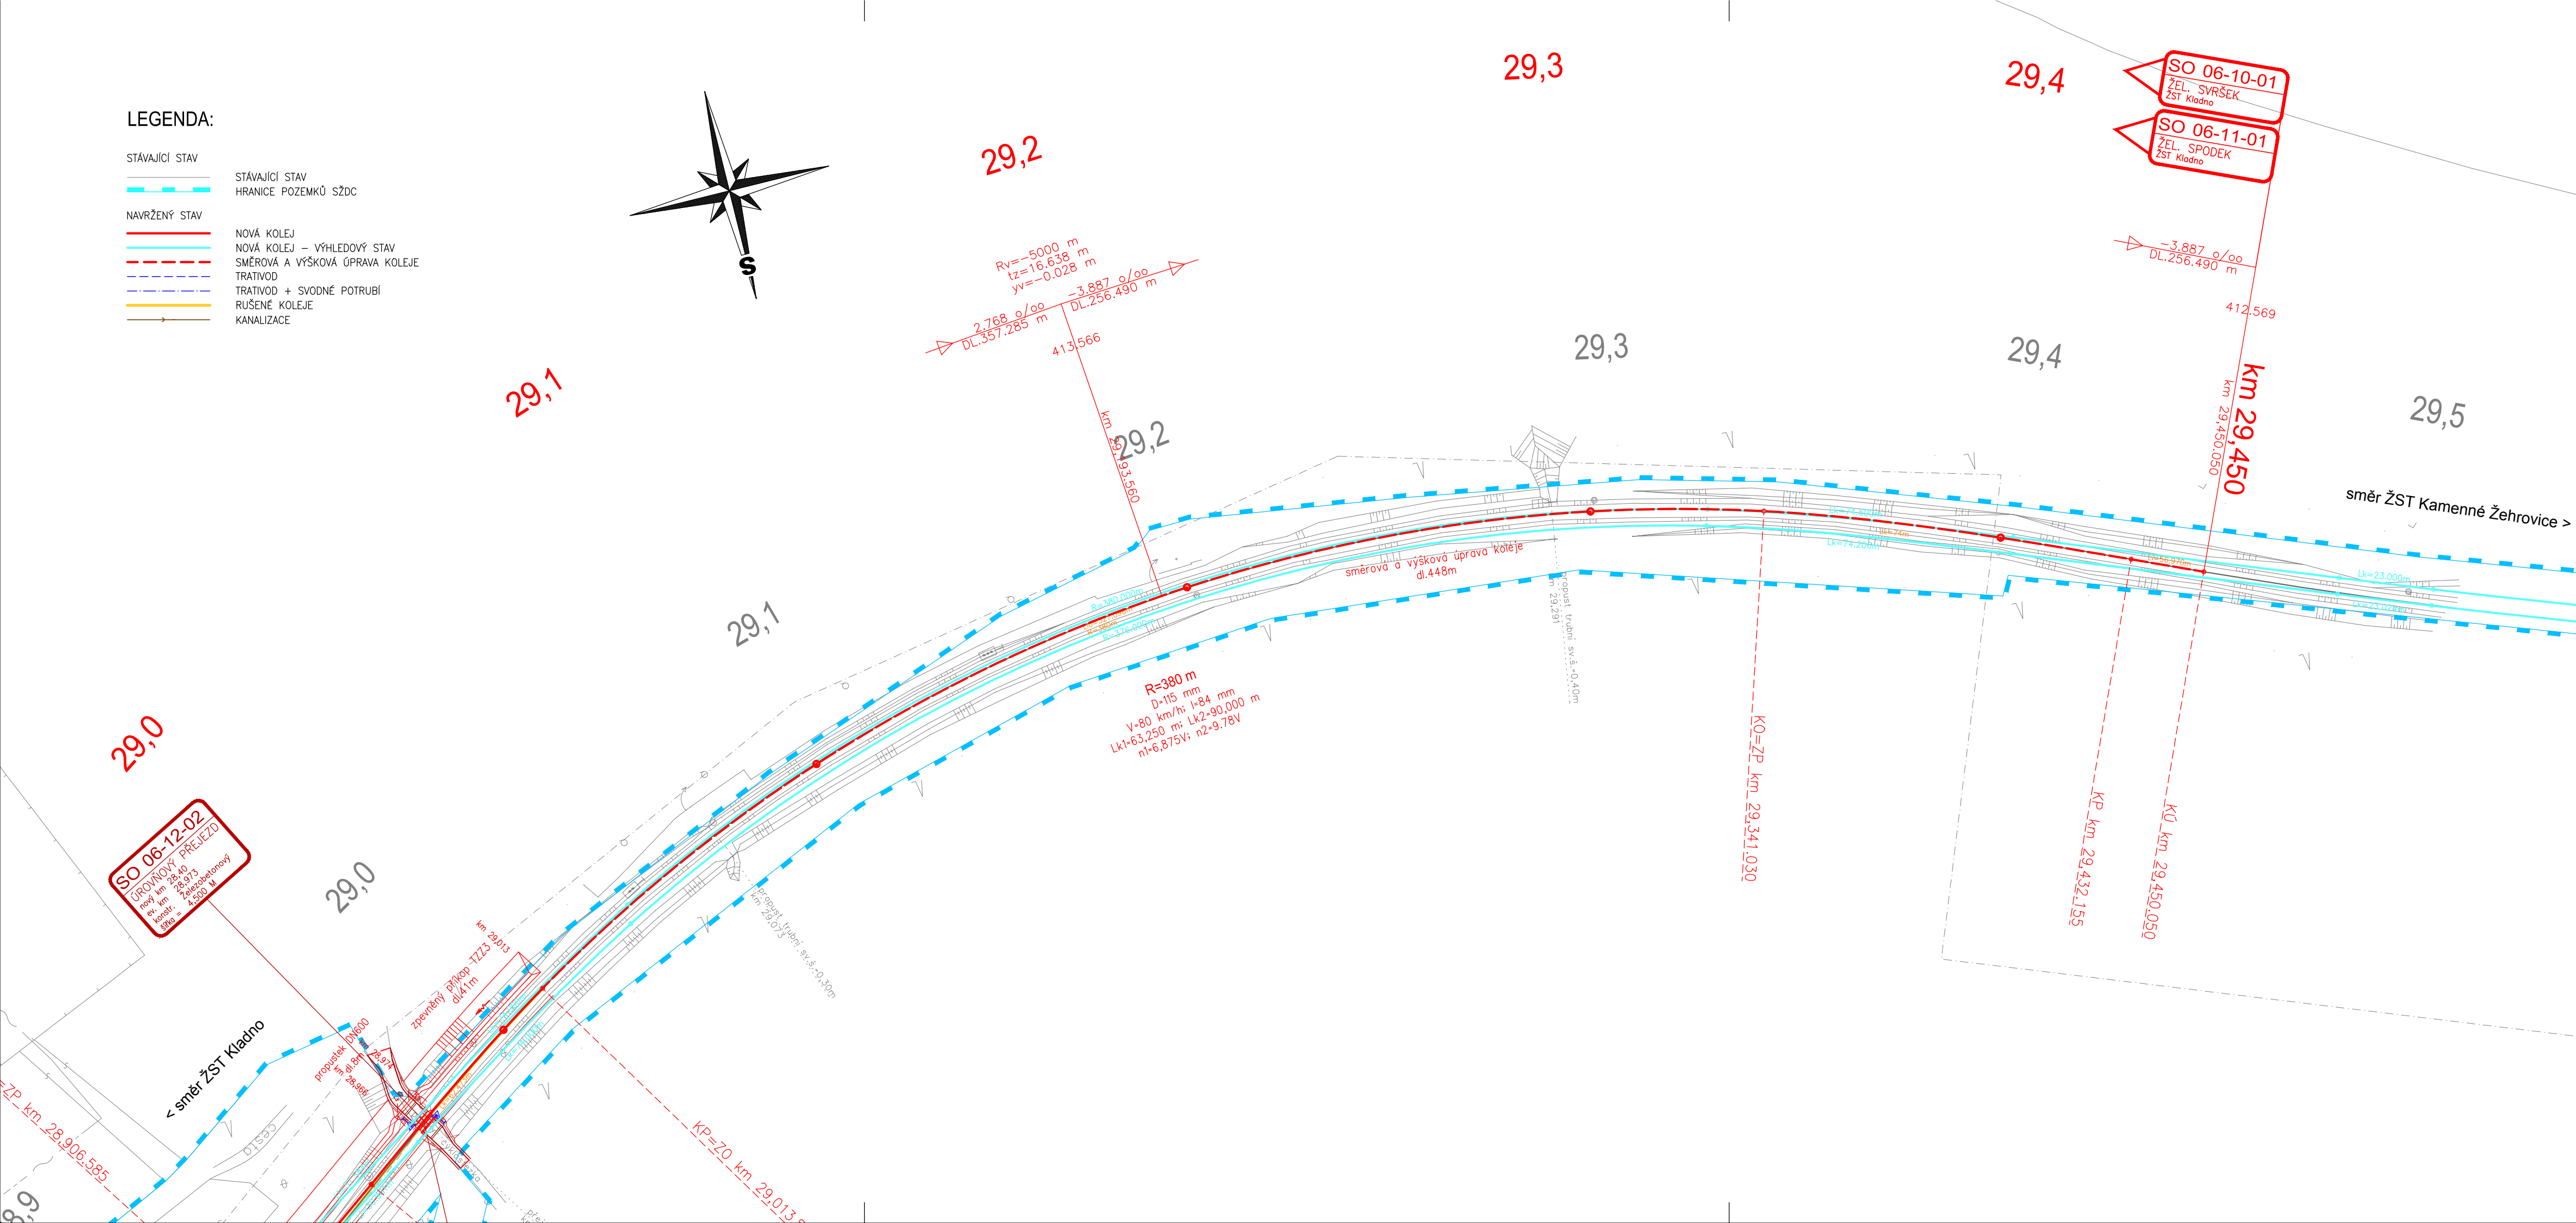
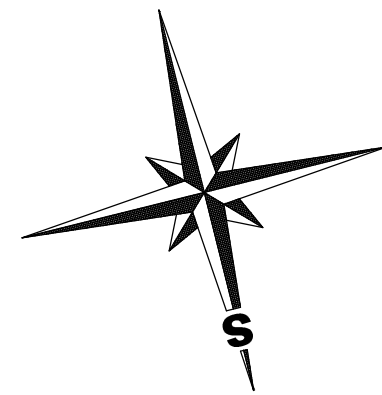



STÁVAJÍCÍ STAV	STÁVAJÍCÍ STAV HRANICE POZEMKŮ SŽDC
	
NAVŘZENÝ STAV	NOVÁ KOLEJ
	NOVÁ KOLEJ – VÝHLEDOVÝ STAV
	SMĚROVÁ A VÝŠKOVÁ ÚPRAVA KOLEJÍ
	TRATIVOD
	TRATIVOD + SVODNÉ POTRUBÍ
	RUŠENÉ KOLEJE
	KANALIZACE



**Výškový systém Bpv**  
**Souřadnicový systém S-JTSK**

DOKUMENTACE SE ZAPRACOVANÝMI PŘIPOMÍNKAMI

1.	Zpracování připomínek města Kladna	30.6.2017	Kučera	<i>Kučera</i>
Změna:	Název změny:	Datum:	Provedl:	Podpis:

Investor, objednatel:	 <p><b>Správa železniční dopravní cesty, státní organizace</b>          Dílždená 3/00/7          110 00 Praha 1</p>	Inženýrská činnost:	<p><b>METROPROJEKT Praha a.s.</b>          nám. I. P. Pavlova 2/1786          120 00 Praha 2  <a href="http://www.metroprojekt.cz">www.metroprojekt.cz</a>  <a href="mailto:info@metroprojekt.cz">info@metroprojekt.cz</a></p>
Správa železniční dopravní cesty	kontaktní adresy: Správa železniční dopravní cesty, s.o. Stavební správa západ Sokolovská 1955/276, 190 00 Praha 9		

**METROPROJEKT Praha a.s.**  
nám. I. P. Pavlova 2/1786  
120 00 Praha 2  
**generální ředitel: Ing. David Krása**  
tel.: +420 296 154 105  
[www.metroprojekt.cz](http://www.metroprojekt.cz)  
[info@metroprojekt.cz](mailto:info@metroprojekt.cz)



Souprava číslo:
-----------------

HIP:	Podpis:
<b>Ing. Jan Nosek</b>	<i>Nosek</i>
tel.: <b>+420 296 154 221</b>	
Stupeň: <b>PŘÍPRAVNÁ DOKUMENTACE/ DOKUMENTACE PRO ÚZEMNÍ ROZHODNUTÍ</b>	

Podpis: 	Název a účel díla:
NTACE/	<p align="center"><b>Modernizace trati</b></p> <p align="center"><b>Kladno (včetně) - Kladno-Ostrovec (včetně)</b></p>

Zpracovatelský útvar:


**STŘEDISKO S60  
DOPRAVNÍCH STAVEB**

tel.: **+420 296 154 247**

---

Vedoucí útvaru:

**Ing. Petr ZOBAL**

 Podpis:

Název části díla:

**E. STAVEBNÍ ČÁST**

**E.1 INŽENÝRSKÉ OBJEKTY**

**E.1.1 ŽELEZNIČNÍ SVRŠEK A SPODEK**

SO 06-10-11-01 ZST Kladno, železniční svršek, spodek

SO 06-10-11-02 ZST Kladno, provozy osvětlení, železniční svršek, spodek

SO 06-10-11-03 ZST Kladno, vlečka MTH Kladno, železniční svršek, spodek

SO 06-10-11-04 ZST Kladno, vlečka DKV Píseň, železniční svršek, spodek

SO 07-10-11-01 Kladno – Kladno-Ostrovce, čl. svršek, spodek

SO 08-10-11-01 ZST Kladno-Ostrovce, železniční svršek, spodek

E.  
E.1  
E.1.1

Odpovědný projektant:		Podpis:
Ing. Robert Kučera		<i>Kučera</i>
Vypracoval:		Podpis:
Ing. Robert Kučera		<i>Kučera</i>
Skart. znak:	V20/2038	Datum: 01/2017

Podpis: 	Název přílohy:
Podpis: 	<p><b>Situace 5.díl</b></p> <p><b>km 29.000 - km 29.462</b></p>

Složka:	
---------	--

Číslo příl.:

105