



SOUČASNÝ STAV

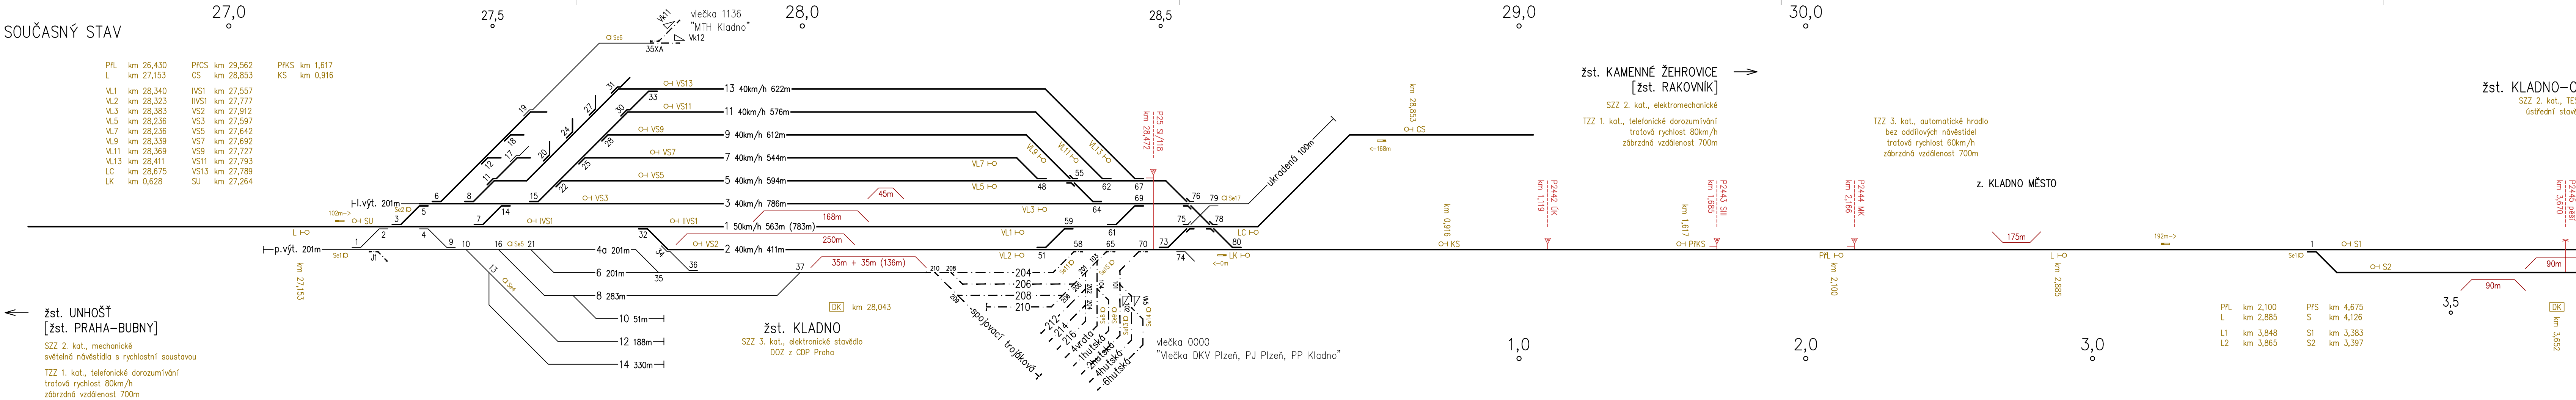

ČÍLOVÝ STAV

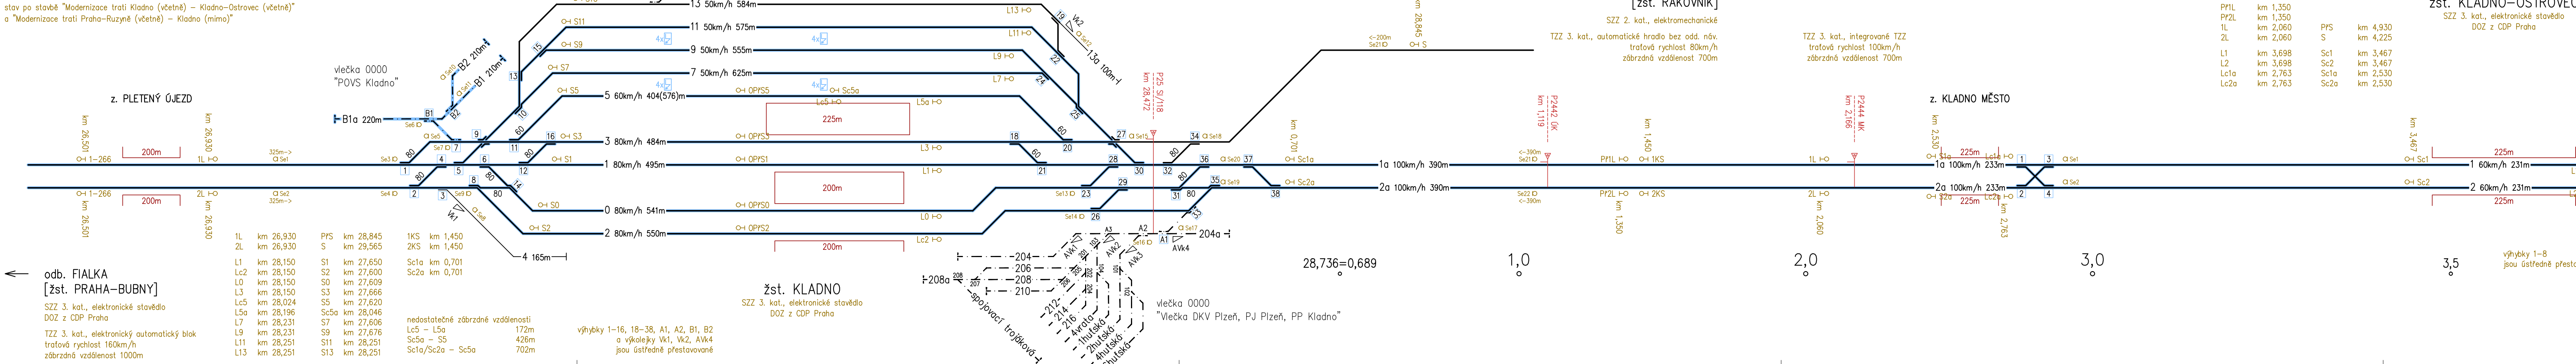

DOKUMENTACE SE ZAPRACOVANÝMI PŘÍPOMÍNKAMI

Změna: Název změny: Datum: Provedl: Podpis:	
Investor, objednatel: SZDC Správa železniční dopravní cesty, státní organizace Dlažďená 1003/7 110 00 Praha 1	
kontaktní adresa: Správa železniční dopravní cesty, s.o. Stavební správa západ Sokolovská 1955/278, 190 00 Praha 9	
METROPROJEKT Praha a.s. nám. I. P. Pavlova 2/1786 120 00 Praha 2 generální ředitel: Ing. David Krása tel.: +420 296 154 105 www.metroprojekt.cz info@metroprojekt.cz	
Souprava číslo: METROPROJEKT	
HP: Ing. Jan Nosek Podpis: Název a účel díla: Modernizace trati Kladno (včetně) - Kladno-Ostrovec (včetně)	
tel.: +420 296 154 221	
Stupeň: PŘÍPRAVNÁ DOKUMENTACE/ DOKUMENTACE PRO ÚZEMNÍ ROZHODNUTÍ	
Zpracovatelství útvár: STŘEDISKO S60 DOPRAVNÍCH STAVEB tel.: +420 296 154 247	Název části díla: SOUHRNNÁ ČÁST ZÁKLADNÍ ÚDAJE O PROVOZU, PROVOZNÍ A DOPRAVNÍ TECHNOLOGIE
Vedoucí útvár: Ing. Petr ZOBAL Podpis: Změna: -	Název přílohy: Dopravnětechnologické schéma, cílový stav
Odpovědný projektant: Ing. David Pöschl Podpis: Číslo příl.: 002	Vypracoval: Ing. David Pöschl Podpis: Start. číslo: V20/2038 Datum: 01/2017
Prost. formát: 6xA4 Měřítko: - IČD: 13 6090 02 02 00 00	