


PŘEHLEDOVÉ SCHÉMA TELEFONNÍCH ZAPOJOVAČŮ

MODERNIZACE TRATI Kladno (VČETNĚ) - Kladno OSTROVEC (VČETNĚ)

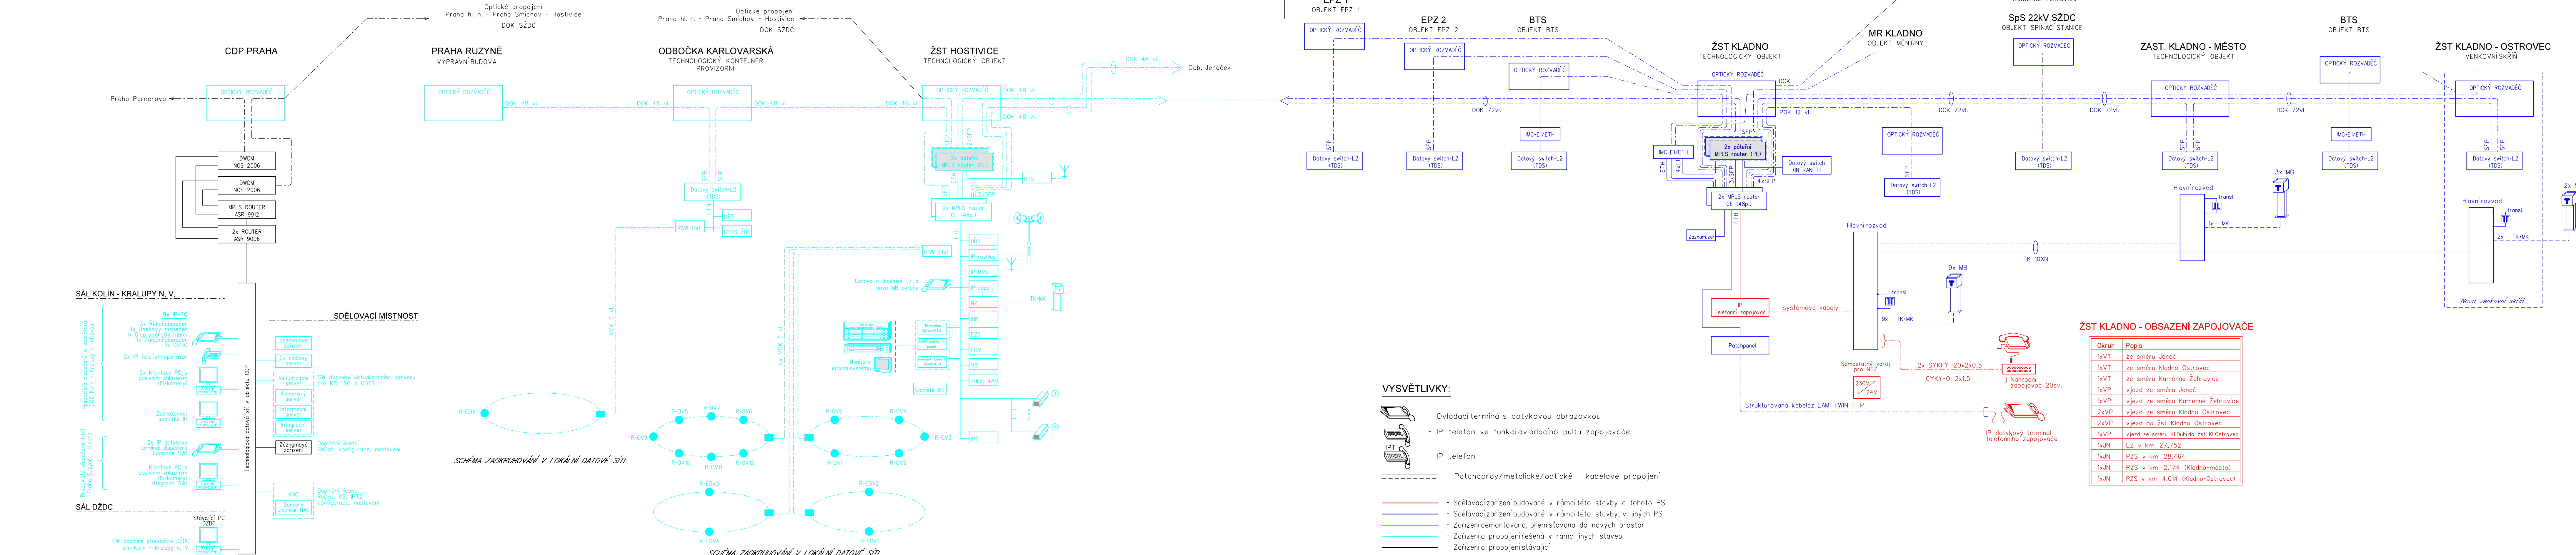

VYSVĚTLIVKY:

- Ovládací terminál s dotykovou obrazovkou
- IP telefon ve funkci ovládacího pultu zapojovače
- IP telefon
- Patchcordy/metalické/optické - kabelové propojení

- Sdělovací zařízení budované v rámci této stavby a tohoto PS
- Sdělovací zařízení budované v rámci této stavby, v jiných PS
- Zařízení demontovaná, přemisťovaná do nových prostor
- Zařízení a propojení řešená v rámci jiných staveb
- Zařízení a propojení stávající

ŽST Kladno - OBSAZENÍ ZAPOJOVAČE

Okruh	Popis
1xVT	ze směru Jeneč
1xVT	ze směru Kladno-Ostrovec
1xVT	ze směru Kamenné Žehrovice
1xVP	vjezd ze směru Jeneč
1xVP	vjezd ze směru Kamenné Žehrovice
2xVP	vjezd ze směru Kladno-Ostrovec
2xVP	vjezd do žst. Kladno-Ostrovec
1xVP	vjezd ze směru Kl.Dubí do žst. Kl.Ostrovec
1xJN	EZ v km 27,752
1xJN	PZS v km 28,464
1xJN	PZS v km 2,174 (Kladno-město)
1xJN	PZS v km 4,014 (Kladno-Ostrovec)

**PLATÍ PRO:**  
PS 06-02-02 ŽST Kladno, telefonní zapojovač

**Výškový systém Bpv**  
Souřadnicový systém S-JTSK

**DOKUMENTACE SE ZAPRACOVANÝMI PŘÍPOMÍNKAMI**

2.	Zpracování připomínek SŽDC 09.2017	30.11.2017	Ing. Martin Štřof	<i>Ing. Martin Štřof</i>
Změna:	Název změny:	Datum:	Provedl:	Podpis:

Investor, objednatel: **SŽDC** Správa železniční dopravní cesty, státní organizace  
Dílna 1003/7  
120 00 Praha 2  
kontaktní adresa: Správa železniční dopravní cesty, s.o.  
Sokolovská 1955/278, 190 00 Praha 9  
info@metroprojekt.cz

Inženýrská činnost: **METROPROJEKT Praha a.s.**  
nám. I. P. Pavlova 2/1786  
120 00 Praha 2  
www.metroprojekt.cz  
info@metroprojekt.cz

Zhotovitel dílčí části dokumentace: **SUDOP PRAHA a.s.**  
Olšanská 1a, 130 80 Praha 3  
tel.: +420 267 094 111  
fax: +420 224 230 316  
e-mail: praha@sudop.cz

**METROPROJEKT Praha a.s.**  
nám. I. P. Pavlova 2/1786  
120 00 Praha 2  
generální ředitel: Ing. David Krása  
tel.: +420 296 154 105  
www.metroprojekt.cz  
info@metroprojekt.cz

Souprava číslo: **METROPROJEKT**

HIP: **Ing. Jan Nosek** Podpis: *Ing. Jan Nosek* Název a účel díla: **Modernizace trati Kladno (včetně) - Kladno-Ostrovec (včetně)**

tel.: +420 296 154 221

Stupeň: **PŘÍPRAVNÁ DOKUMENTACE/ DOKUMENTACE PRO ÚZEMNÍ ROZHODNUTÍ**

Sřadisko: **Elektrotechniky, trakce, sdělovací a zabezpečovací techniky** Název části díla: **D.2 TECHNOLOGICKÁ ČÁST D.2 ŽELEZNIČNÍ SĎELOVACÍ ZAŘÍZENÍ** D. D.2

Vedoucí střediska: **Ing. Martin RAIBR** Podpis: *Ing. Martin RAIBR*

Odpovědný projektant: **Ing. Martin Štřof** Podpis: *Ing. Martin Štřof* Název přílohy: **PŘEHLEDOVÉ SCHÉMA TELEFONNÍCH ZAPOJOVAČŮ** Změna: **22**

Vypracoval: **Ing. Martin Štřof** Podpis: *Ing. Martin Štřof Číslo příl.: **4***

Start: **V20/2038** Datum: **01/2017** Počet listů: **7x A4** Měřítko: **1:3** 6090 04 02 00 00