


PŘEHLEDOVÉ SCHÉMA INFORMAČNÍHO A ROZHLASOVÉHO SYSTÉMU

MODERNIZACE TRATI Kladno (VČETNĚ) - Kladno OSTROVEC (VČETNĚ)

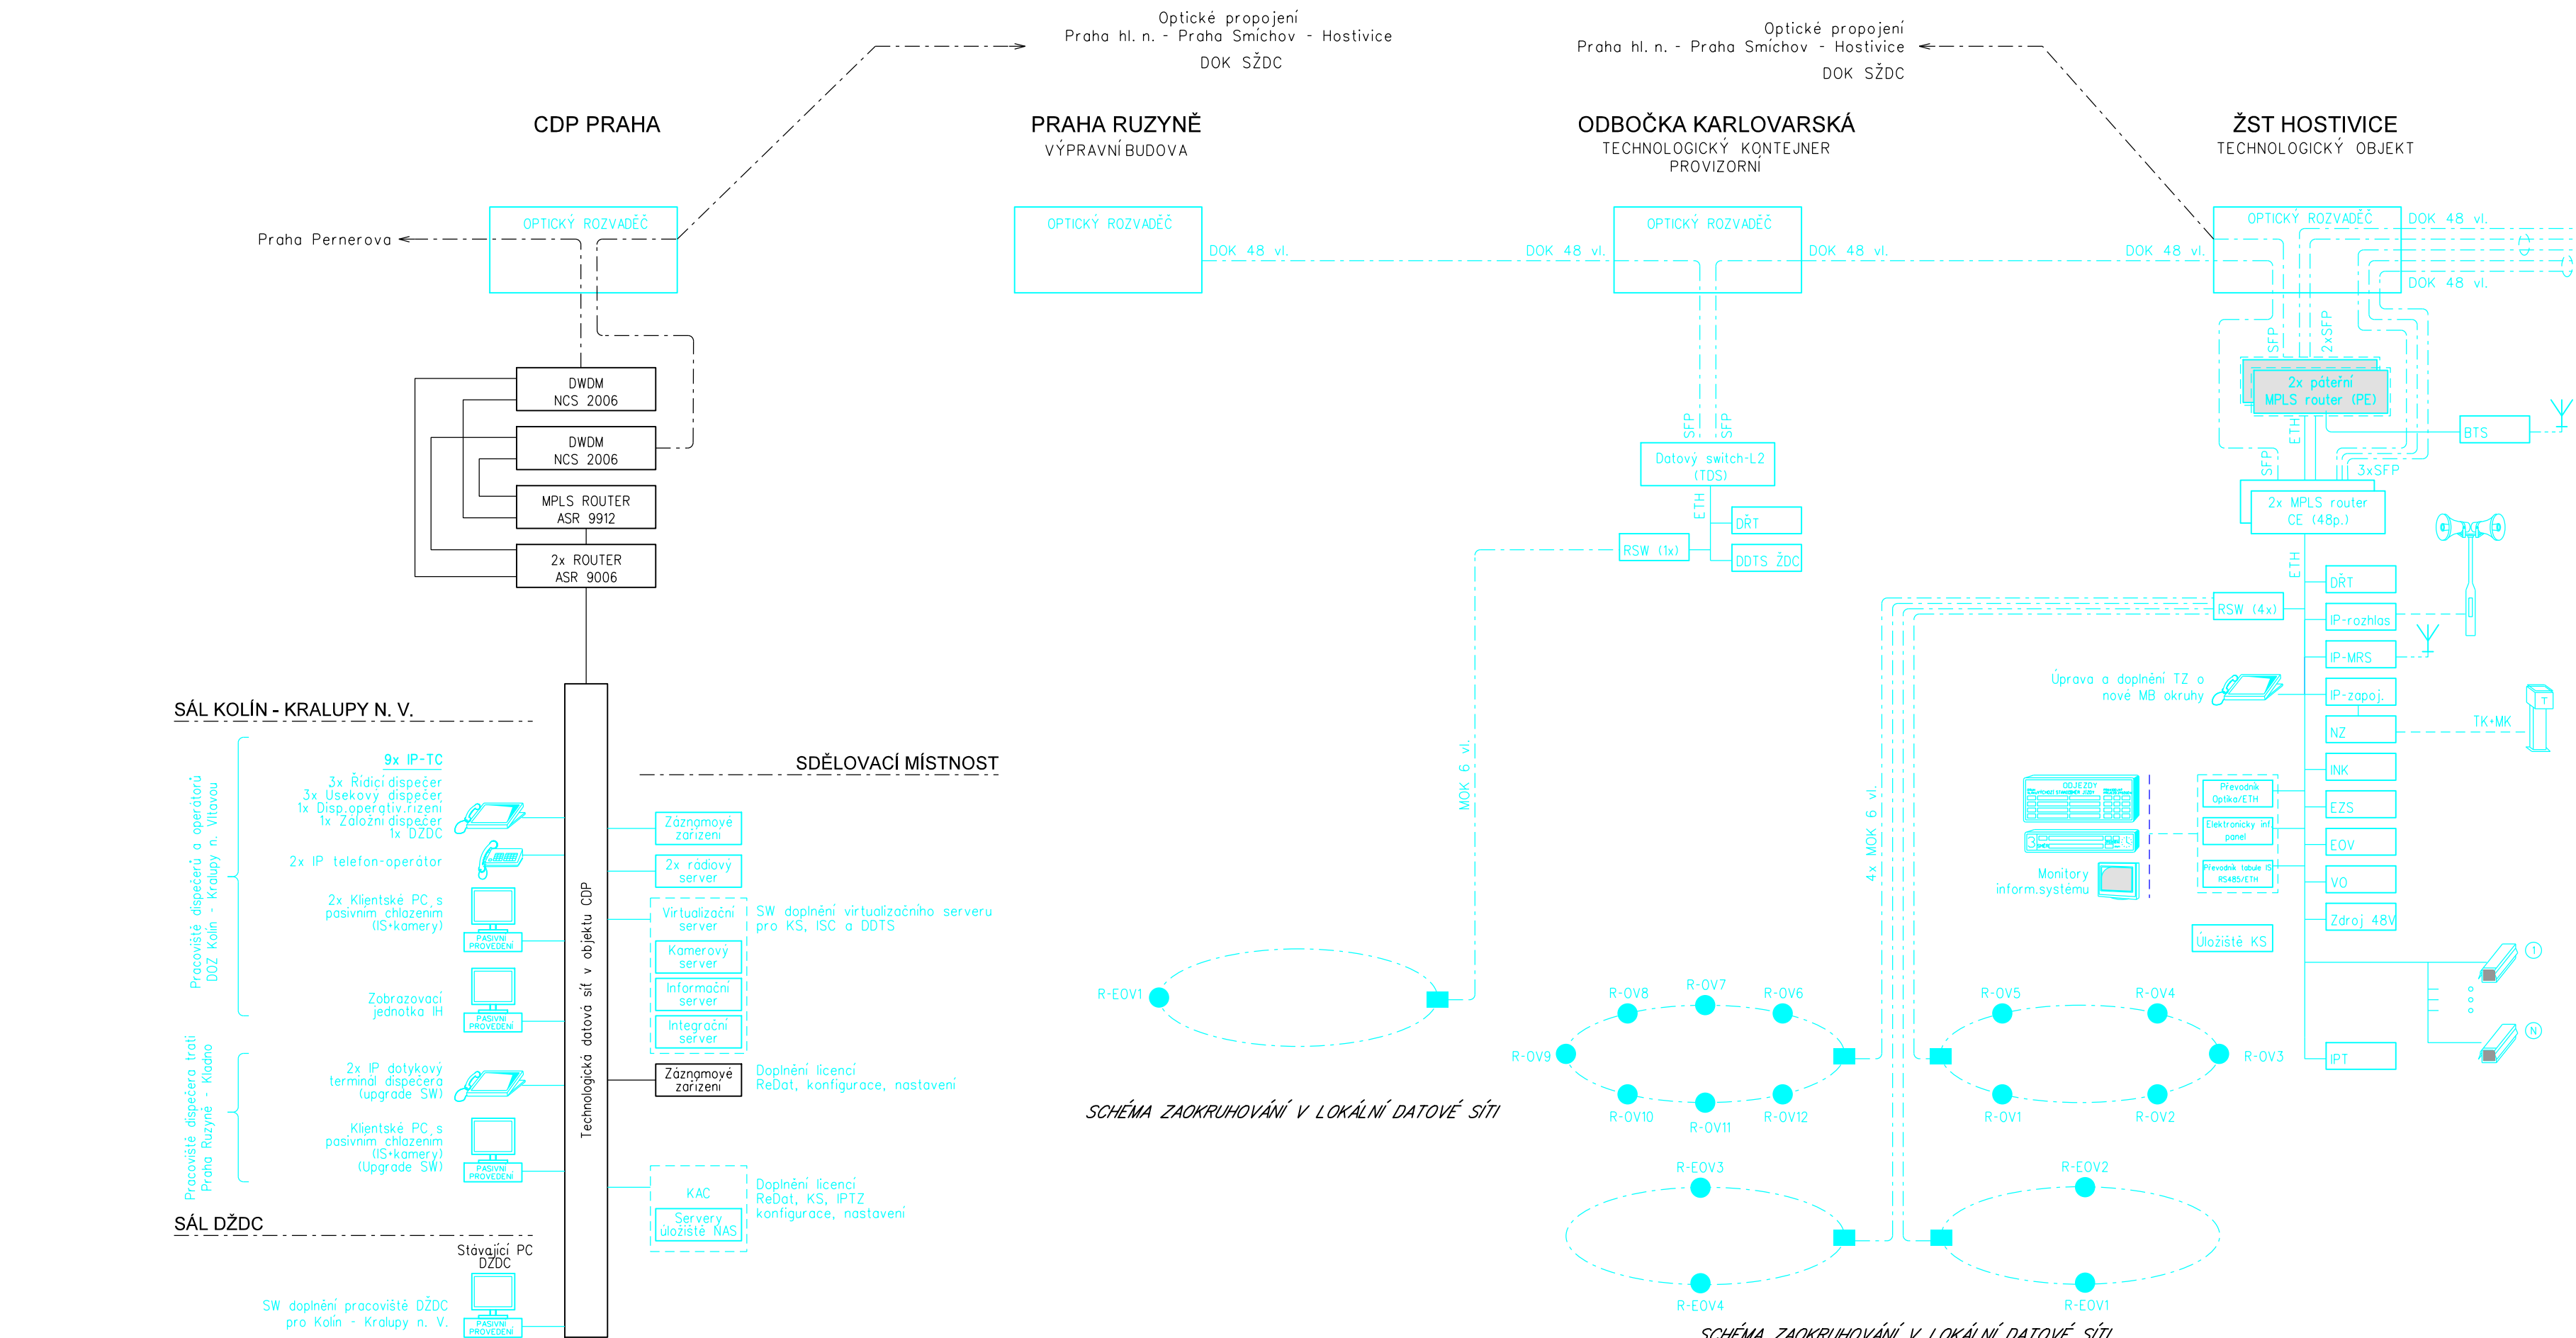

MODERNIZACE TRATI PRAHA RUZYNĚ (MIMO) - Kladno (MIMO)

MODERNIZACE TRATI Kladno (VČETNĚ) - Kladno OSTROVEC (VČETNĚ)

VYSVĚTLIVKY:

- Rozhlasový reproduktor

- Tabule informačního systému

- Patchcordy/metalické/optické - kabelové propojení

- Sdělovací zařízení budované v rámci této stavby a tohoto PS
- Sdělovací zařízení budované v rámci této stavby, v jiných PS
- Zařízení demontovaná, přemísťovaná do nových prostor
- Zařízení a propojení řešená v rámci jiných staveb
- Zařízení a propojení stávající

PLATÍ PRO:
PS 06-02-03 ŽST Kladno, rozhlasové zařízení
PS 08-02-02 Zast. Kladno město, rozhlasové zařízení
PS 08-02-07 ŽST Kladno - Ostrovec, rozhlasové zařízení
PS 06-02-04 ŽST Kladno, informační zařízení
PS 08-02-03 Zast. Kladno město, informační zařízení
PS 08-02-08 ŽST Kladno - Ostrovec, informační zařízení

Výškový systém Bpv
Souřadnicový systém S-JTSK

2.	Zpracování příjmků SZDC 09.2017	30.11.2017	Ing. Martin Štřof	
Změna:	Název změny:	Datum:	Provedl:	Podpis:

Investor, objednatel: **SZDC** Správa železniční dopravní cesty, státní organizace
Dílničská 1003/7
110 00 Praha 1
kontaktní adresa: Správa železniční dopravní cesty, s.o.
Stavěbní správa západ
Sokolovská 1955/278, 190 00 Praha 9

INŽENÝRSKÁ ČINNOST:
METROPROJEKT Praha a.s.
nám. I. P. Pavlova 2/1786
120 00 Praha 2
www.metroprojekt.cz
info@metroprojekt.cz

SUDOP PRAHA a.s.
Olšanská 1a, 130 80 Praha 3
tel.: +420 267 094 111
fax: +420 224 230 316
e-mail: praha@sudop.cz

METROPROJEKT Praha a.s.
nám. I. P. Pavlova 2/1786
120 00 Praha 2
generální ředitel: Ing. David Krása
tel.: +420 296 154 105
www.metroprojekt.cz
info@metroprojekt.cz

Souprava číslo:

HIP: Ing. Jan Nosek
tel.: +420 296 154 221
Stupeň: PŘÍPRAVNÁ DOKUMENTACE/
DOKUMENTACE PRO ÚZEMNÍ ROZHODNUTÍ

Podpis:
Název a účel díla: **Modernizace trati Kladno (včetně) - Kladno-Ostrovec (včetně)**

Středisko: Elektrotechniky, trakce, sdělovací a zabezpečovací techniky

Název části díla: **D.2 TECHNOLOGICKÁ ČÁST D.2 ŽELEZNIČNÍ SĎELOVACÍ ZAŘÍZENÍ**

Vedoucí střediska: Ing. Martin RAIBR
Podpis:

Odpovědný projektant: Ing. Martin Štřof
Podpis:
Výpracoval: Ing. Martin Štřof
Podpis:

Název přílohy: **PŘEHLEDOVÉ SCHÉMA INFORMAČNÍHO A ROZHLASOVÉHO SYSTÉMU**

Středisko: **D.2**

Skart. číslo: V20/2038
Datum: 01/2017
Počet listů: 7x A4
Měřítko: 1:3
JČD: 13 6090 04 02 00 00

Číslo příl.: **5.1**