

PŘEHLEDOVÉ SCHÉMA KAMEROVÉHO SYSTÉMU

MODERNIZACE TRATI Kladno (VČETNĚ) - Kladno OSTROVEC (VČETNĚ)

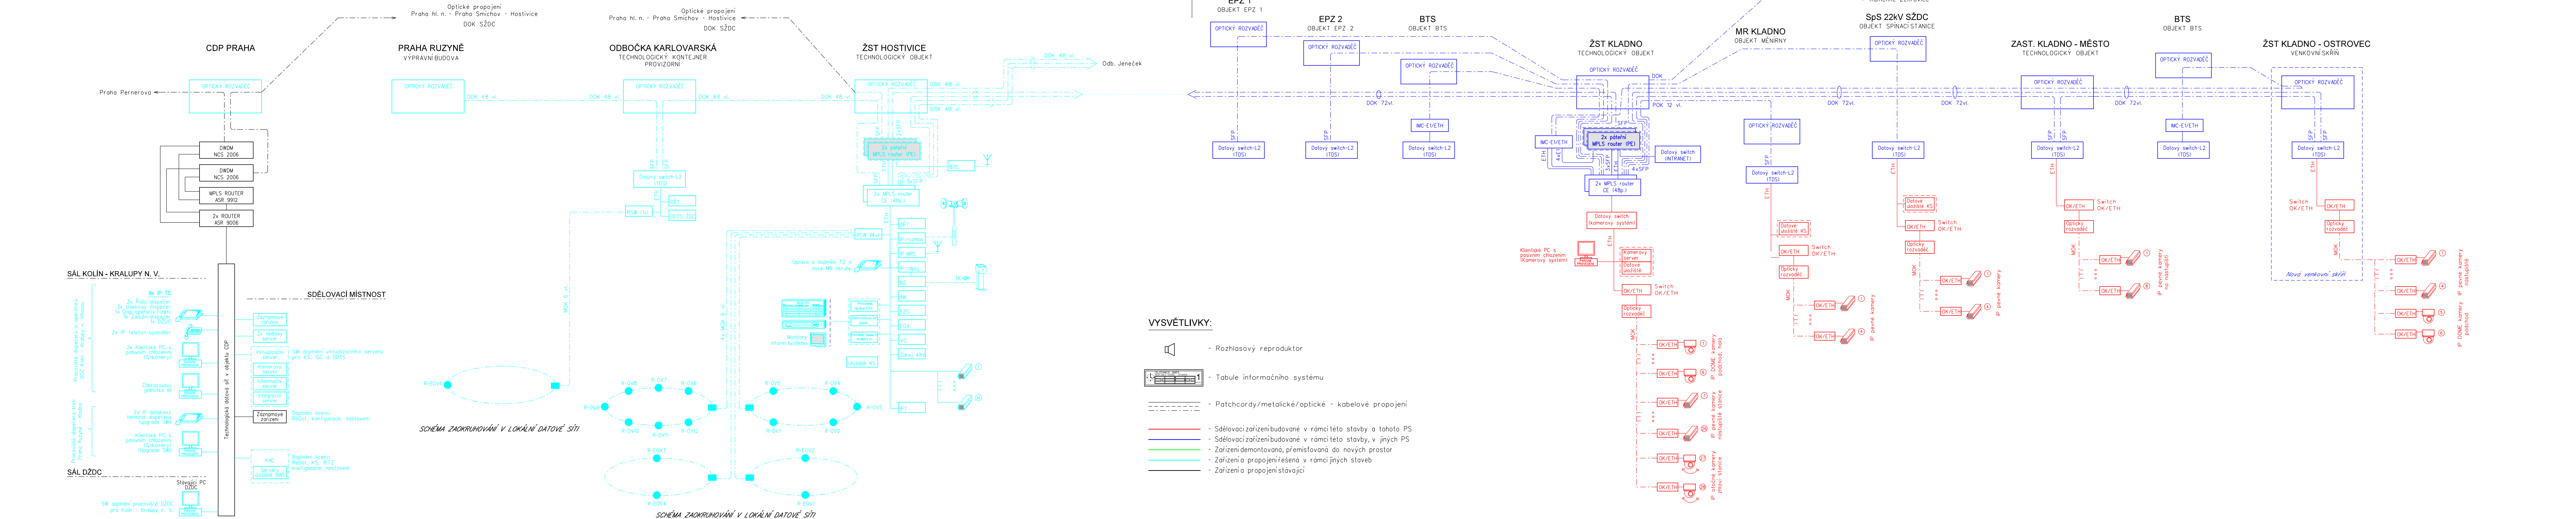


SCHÉMA ZAOKRUHOVÁNÍ V LOKÁLNÍ DATOVÉ SÍTI

VYSVĚTLIVKY:

- Rozhlasový reproduktor
- Tabule informačního systému
- Patchcordy/metalické/optické - kabelové propojení
- Sdělovací zařízení budované v rámci této stavby a tohoto PS
- Sdělovací zařízení budované v rámci této stavby, v jiných PS
- Zařízení demontovaná, přemísťovaná do nových prostor
- Zařízení propojení řešená v rámci jiných staveb
- Zařízení a propojení stávající

PLATÍ PRO:
PS 06-02-05 ŽST Kladno, kamerový systém
PS 08-02-04 Zast. Kladno město, kamerový systém
PS 08-02-09 ŽST Kladno - Ostrovec, kamerový systém
PS 92-02-02 SpS 22kV SŽDC, kamerový systém

Výškový systém Bpv
Souřadnicový systém S-JTSK

2.	Zpracování příjmků SŽDC 08.2017	30.11.2017	Ing. Martin Štřof	<i>Ing. Martin Štřof</i>
Změna:	Název změny:	Datum:	Provedl:	Podpis:
Investor, objednatel:		Inženýrská činnost:		
SŽDC Správa železniční dopravní cesty, státní organizace Dlážděná 1003/7 110 00 Praha 1 kontaktní adresa: Správa železniční dopravní cesty, s.o. Stavovská správa západ Sokolovská 1955/278, 190 00 Praha 9		METROPROJEKT Praha a.s. Dlážděná 1003/7 120 00 Praha 2 www.metroprojekt.cz info@metroprojekt.cz		

SUDOP PRAHA a.s. Olšanská 1a, 130 80 Praha 3 tel.: +420 267 094 111 fax: +420 224 230 316 e-mail: praha@sudop.cz	Souprava číslo:
--	-----------------

METROPROJEKT Praha a.s. nám. I. P. Pavlova 2/1786 120 00 Praha 2 generální ředitel: Ing. David Krása tel.: +420 296 154 105 www.metroprojekt.cz info@metroprojekt.cz	
--	--

HIP: Ing. Jan Nosek tel.: +420 296 154 221	Podpis: <i>Jan Nosek</i> Název a účel díla: Modernizace trati Kladno (včetně) - Kladno-Ostrovec (včetně)
---	---

Sřadisko: Elektrotechniky, trakce, sdělovací a zabezpečovací techniky	Název části díla: D.2 TECHNOLOGICKÁ ČÁST D.2 ŽELEZNIČNÍ SĎELOVACÍ ZAŘÍZENÍ	D. D.2
---	--	--------

Vedoucí střediska: Ing. Martin RAIBR	Podpis: <i>Ing. Martin Raibr</i>	Odpovědný projektant: Ing. Martin Štřof	Podpis: <i>Ing. Martin Štřof</i>	Název přílohy: PŘEHLEDOVÉ SCHÉMA KAMEROVÉHO SYSTÉMU	Změna: 22
Vypracoval: Ing. Martin Štřof	Podpis: <i>Ing. Martin Štřof</i>	Skart. znak: V20/2038	Datum: 01/2017	Číslo příl.: 6.1	

Počet listů: 7x A4	Mřížka: 13 6090 04 02 00 00	JČD: 13 6090 04 02 00 00
--------------------	-----------------------------	--------------------------