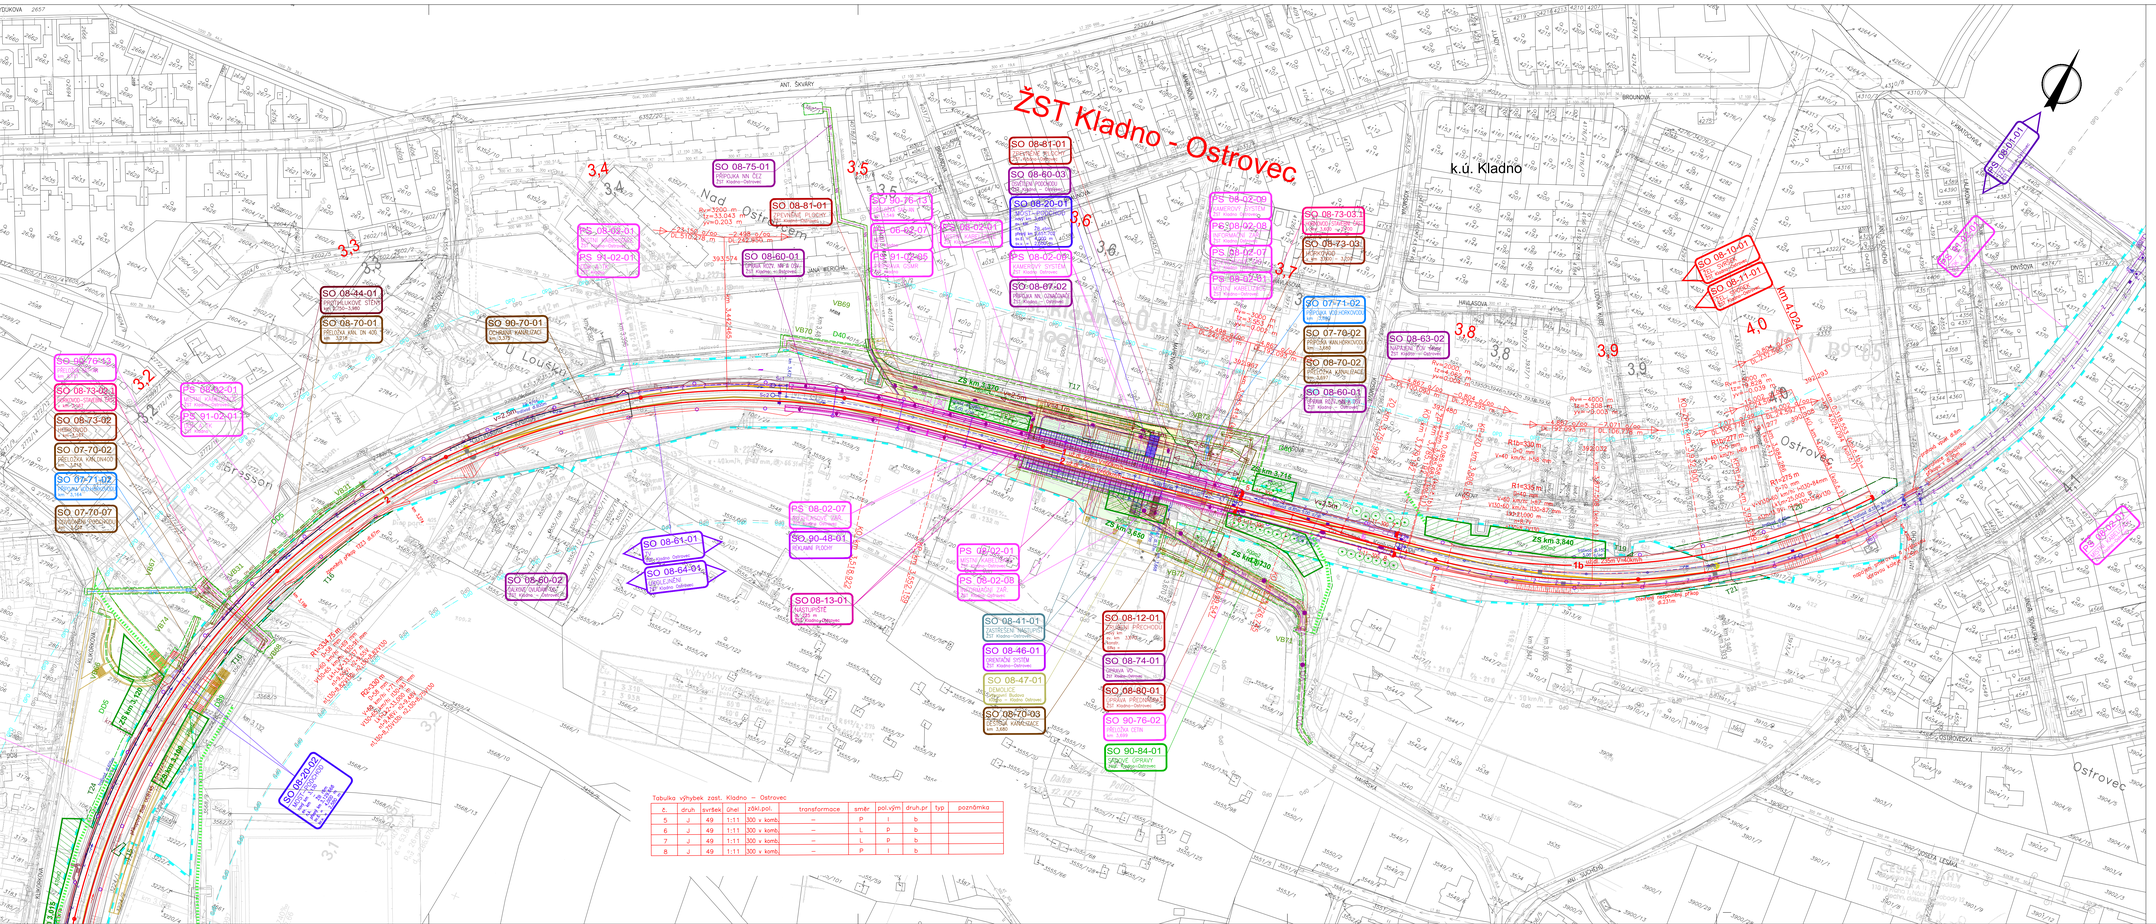
ŽST Kladno - Ostrovec
k.ú. Kladno
Ostrovec
Loušku
Nad Ostrovem
ANT. ŠKVORY
BROUNOVA
SO 08-75-01
PŘÍPOJKA NN ČEZ
DT Kladno-Ostrovec
SO 08-81-01
DT Kladno-Ostrovec
SO 08-60-01
PŘÍPOJKA NN
DT Kladno - Ostrovec
SO 08-44-01
PROTIHLUKOVÉ STĚNY
km 3,700–3,840
SO 08-70-01
PŘELOŽKA KAN. DN 400,
km 3,779
SO 90-70-01
OCHRANNÝ KANALIZAČ.
km 3,779
SO 08-61-01
SO 08-64-01
SO 08-60-02
SO 08-13-01
NÁSTUPIŠTĚ
km 3,281 m
SO 90-48-01
SO 08-12-01
SO 08-74-01
SO 08-80-01
SO 90-76-02
SO 90-84-01
SO 08-41-01
SO 08-46-01
SO 08-47-01
SO 08-70-03
SO 08-20-01
SO 08-60-03
SO 08-73-03
SO 07-71-02
SO 07-70-02
SO 08-70-02
SO 08-60-01
SO 08-63-02
SO 08-10-01
SO 08-11-01
SO 08-09-01
SO 08-20-02
SO 08-20-03
km 4,024
4,0
3,9
3,8
3,7
3,6
3,5
3,4
3,3
3,2
ZS km 3,270
ZS km 3,316
ZS km 3,650
ZS km 3,840
VB69
VB70
